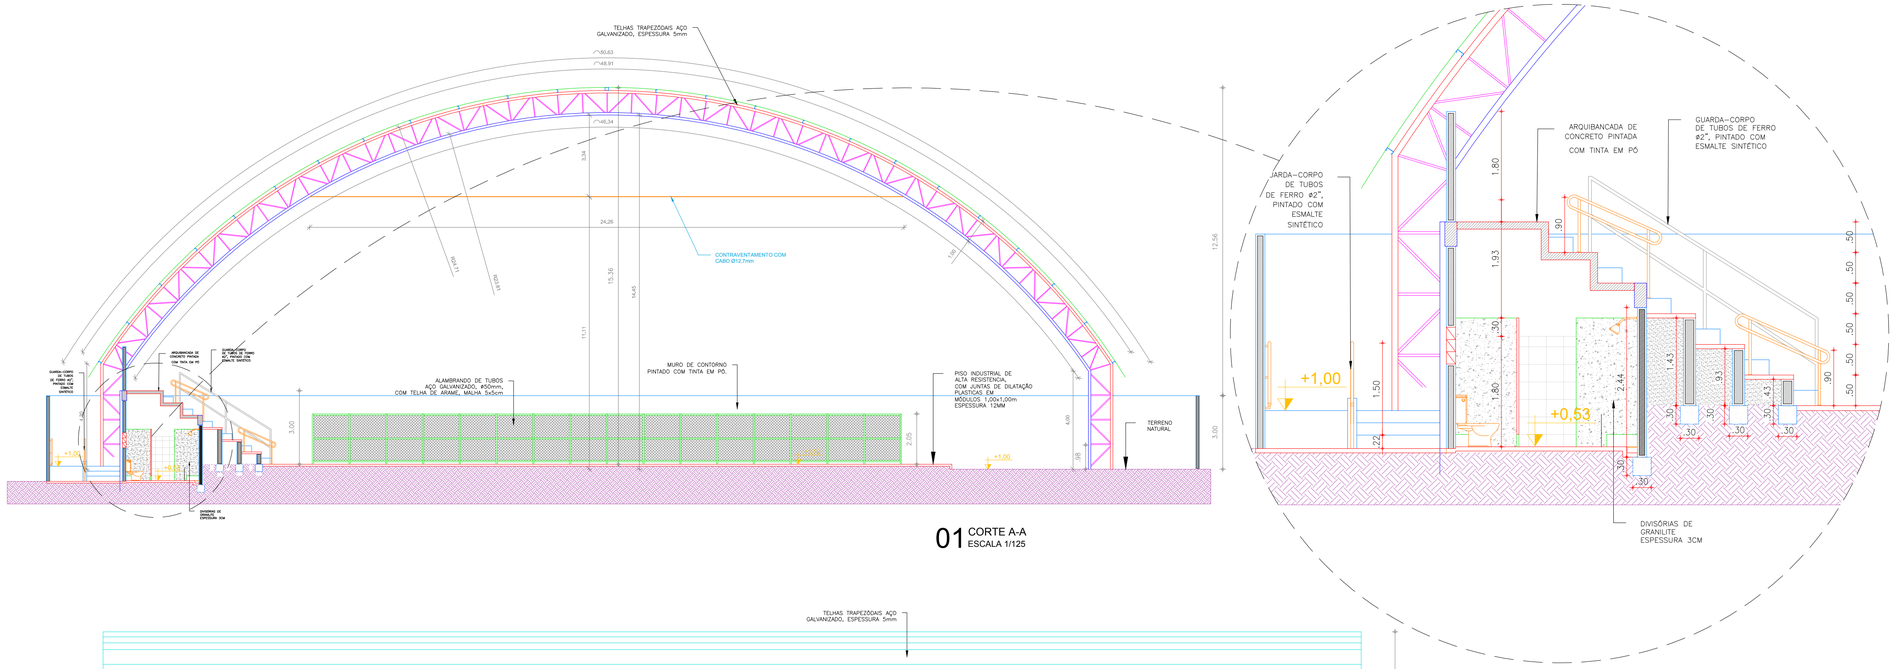

01 CORTE A-A
ESCALA 1/125

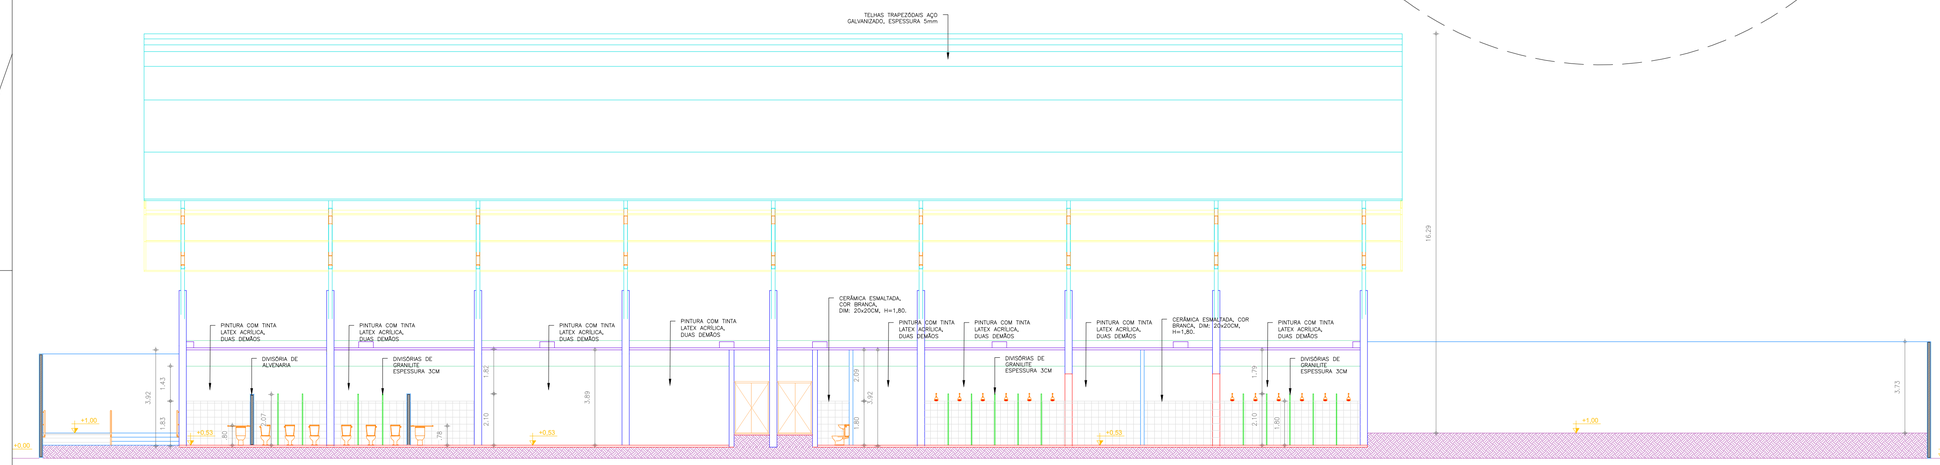

02 CORTE C-C
ESCALA 1/125

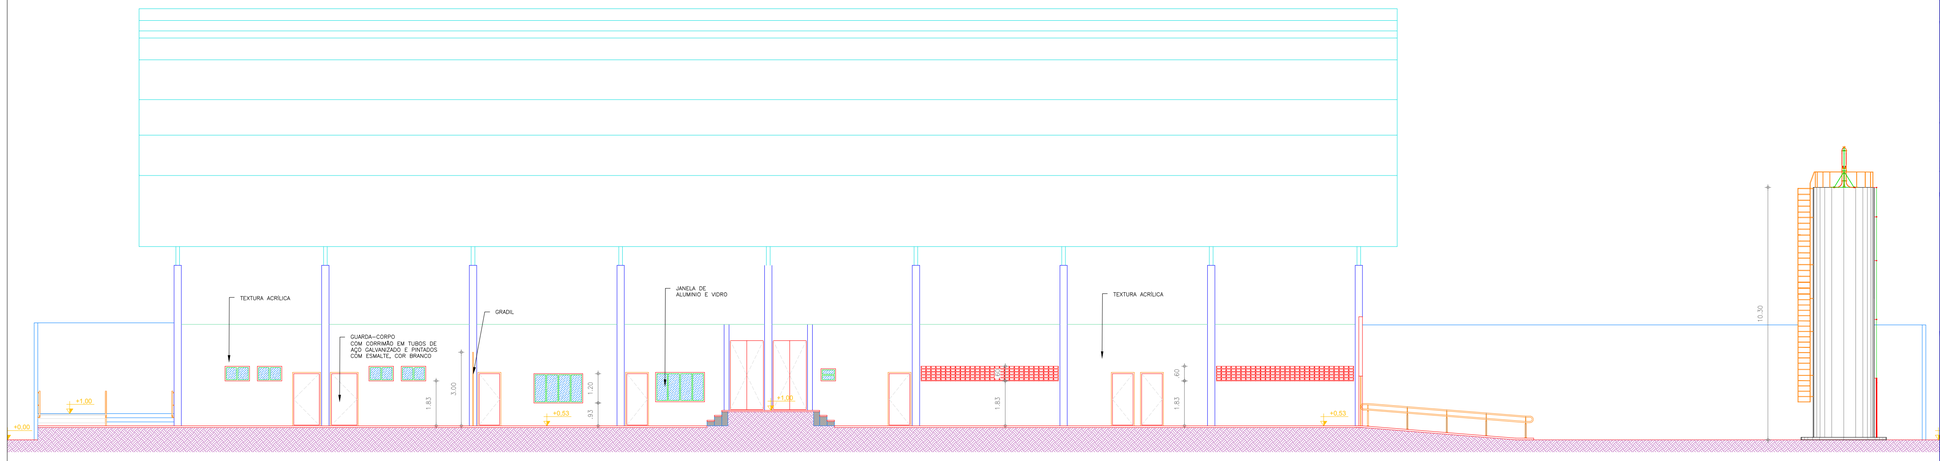

03 CORTE B-B
ESCALA 1/125

TELHAS TRAPEZOIDAIS AÇO

QUADRO DE ESPECIFICAÇÕES

TIPO	ESPECIFICAÇÃO	AMBIENTES
PISO	1. CERÂMICA ESMALTADA, PEI-5/PEI-4, COR BRANCA,DIMENSÕES 35x35cm.	VESTIÁRIOS CASA E VISITANTE, W.C's MAS E FEM E SALA DE ARBITRAGEM
	2. PISO INDUSTRIAL DE ALTA RESISTÊNCIA, POLIDO, COM JUNTAS DE DILATAÇÃO PLASTICAS, MÓDULOS 1,00x1,00m, ESPESSURA 12mm.	ÁREA DE JOGO, ACESSOS, ADMINISTRAÇÃO, SALA MULTIUSO.
	3. PISO INDUSTRIAL DE ALTA RESISTÊNCIA, SEM POLIMENTO, COM JUNTAS DE DILATAÇÃO PLASTICAS, ESPESSURA 12mm.	ESCADAS E RAMPAS
	4. PISO CIMENTADO COM ACABAMENTO RUSTICO, ESPESSURA 2CM.	ARQUIBANCADA
	5. PISO CIMENTADO COM JUNTA DE DILATAÇÃO, MÓDULOS 1,00x1,00m E ACABAMENTO RUSTICO, ESPESSURA 2CM.	ÁREAS DE CIRCULAÇÃO
PAREDE	1. CERÂMICA ESMALTADA, COR BRANCA, DIMENSÕES 20x20cm, H=1,80 E RESTANTE EMASSADO COM MASSA PVA E PINTURA LÁTEX, DUAS DEMÃOS.	VESTIÁRIOS CASA E VISITANTE, W.C's MAS E FEM E W.C DE ARBITRAGEM
	2. EMASSADA COM MASSA PVA E PINTURA COM TINTA LÁTEX ACRÍLICA, DUAS DEMÃOS.	SALA DE ARBITRAGEM, ADMINISTRAÇÃO, SALA MULTIUSO
	3. TEXTURA ACRÍLICA	FACHADAS E PILARES
	4. PINTURA COM TINTA EM PÓ, TIPO NOVACOR.	ARQUIBANCADAS
TETO	1. TELHAS TRAPEZÓIDAIS DE AÇO GALVANIZADO, ESPESSURA 5mm	ÁREA DE JOGO E ARQUIBANCADA
	2. TEXTURA ACRÍLICA APLICADO EM FUNDO DE LAJE	VESITÁRIOS VISITANTE E CASA, W.C's, SALA DE ARBITRAGEM, ADMINISTRAÇÃO E SALA DE MULTIUSO.

QUADRO DE ESQUADRIAS

CÓDIGO	LARGURA(m)	ALTURA(m)	PEITORIL(m)	QUANT.	TIPO E MATERIAL
PORTAS					
P1	0,60	1,80	0,20	18	ABRIR, MADEIRA COMPENSADA REVESTIDA COM LAMINADO MELAMINICO NA COR CINZA , UMA FOLHA
P2	0,90	2,10	-	02	ABRIR, MADEIRA COMPENSADA REVESTIDA COM LAMINADO MELAMINICO NA COR CINZA , COM CHAPA DE ALUMINIO TIPO XADREZ LAVRADA, ESPESSURA 3MM UMA FOLHA.
P3	0,80	2,10	-	05	ABRIR, TIPO PARANÁ, UMA FOLHA
P4	1,00	2,10	-	02	ABRIR, MADEIRA CEDRO COM BATEDOR EM CHAPA DE ALUMINIO TIPO XADREZ LAVRADA, ESPESSURA 3MM .
P5	1,45	2,10	-	02	ABRIR, BARRA CHATA DE FERRO, DUAS FOLHAS
P6	3,00	2,10	-	01	ABRIR, TUBOS DE FERRO, Ø50mm E TELHA DE ARAME, DUAS FOLHAS .
P7	1,90	2,10	-	01	ABRIR, CHAPA DE FERRO, DUAS FOLHAS .
JANELAS					
J1	0,60	0,50	1,80	01	BASCULANTE, DE ALUMINIO ANODIZADO FOSCO E VIDRO JATEADO, ESP. 6MM
J2	1,00	0,50	1,80	04	MAXIM-AR, DE ALUMINIO ANODIZADO FOSCO E VIDRO COMUM, ESP.6MM
J3	2,00	0,50	0,90	02	DE CORRER, DE ALUMINIO ANODIZADO FOSCO E VIDRO COMUM, ESP. 6MM
OUTROS					
C1	5,34	0,60	1,80	02	COBOGÓS ANTI-CHUVA DE CONCRETO

APROVAÇÃO:

PROPRIETÁRIO

FISCALIZAÇÃO

CLÁUDIO JOSÉ QUEIROZ BARROS
ENG° CIVIL
CREA CE: 13.419 D

JOTA BARROS PROJETOS
RUA NABUCO ARAÚJO,N 1230 AC 8,TB
FONE: (88) 3533-0556
e-mail: contato@jbarrosprojetos.com.br
www.jbarrosprojetos.com.br

PREFEITURA MUNICIPAL DE IRACEMA

DESENHO: 01/01

PRANCHA N°: 05/10

CONSTRUÇÃO DE GINÁSIO NA SEDE DO MUNICIPIO DE IRACEMA-CE

PROJETO ARQUITETÔNICO
CORTES

LOCAL:	RUA GERVASIO HOLANDA GUERRA - IRACEMA - CEARÁ		
PROJETISTA:	CLÁUDIO JOSÉ QUEIROZ BARROS - CREA CE: 13.419 D	ESCALA:	
PROPRIETÁRIO:	PREFEITURA MUNICIPAL DE IRACEMA	1/125	
DESENHISTA:	ISRAEL NISLAN	DATA:	
ARQUIVO:	GIN_IRACEMA_ARQ_R2.DWG	OUTUBRO / 2018	

A1