


05 FIXAÇÃO DO PILAR NAS FUNDAÇÕES
ESCALA 1:10

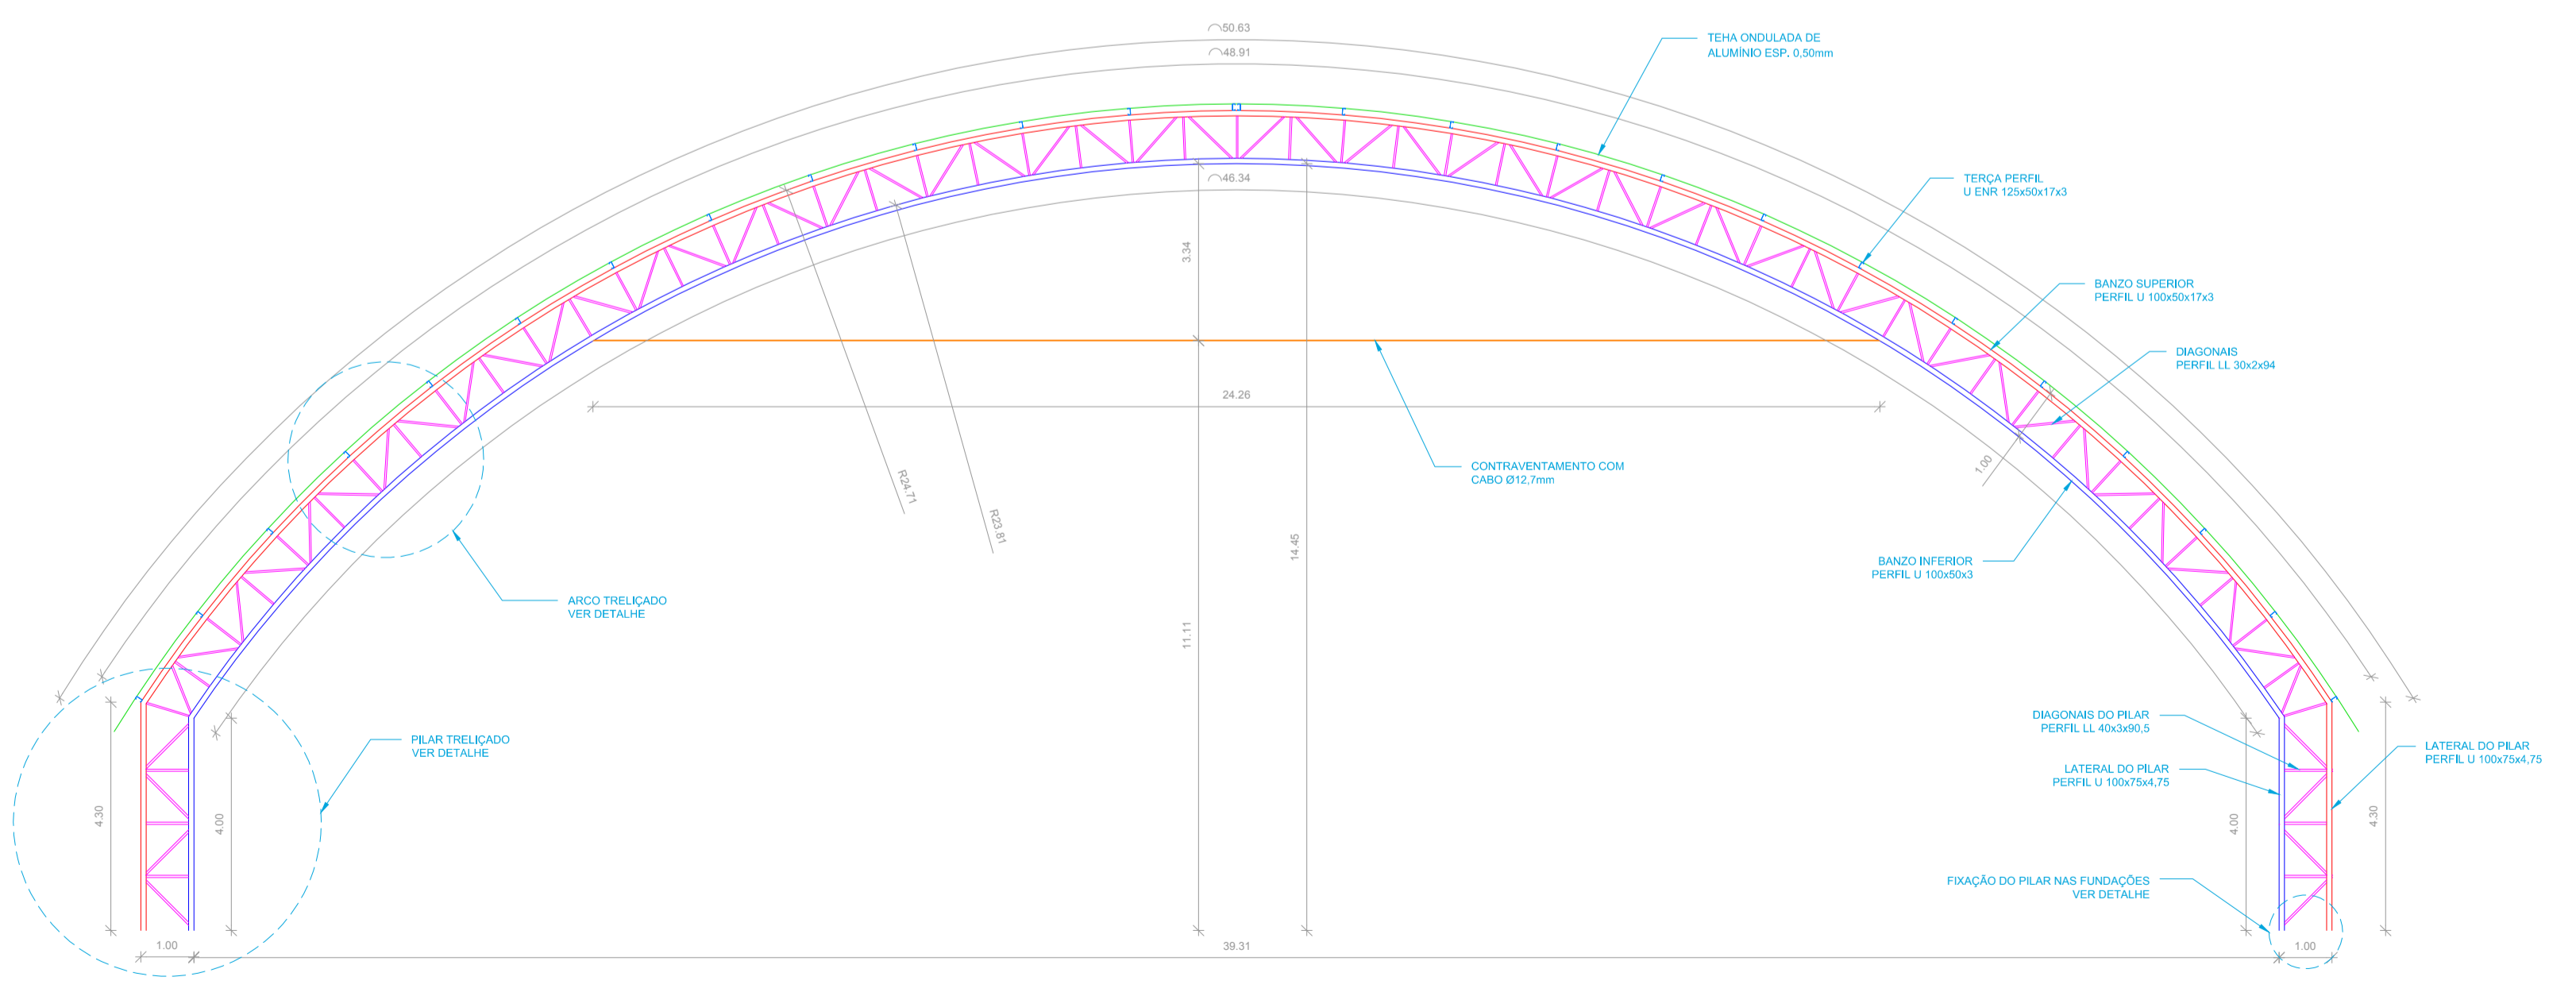

APROVAÇÃO:	
PROPRIETÁRIO	FISCALIZAÇÃO
 CLAUDIO JOSÉ QUEIROZ BARROS ENG. CIVIL CREA-CE: 13.419-D	
 JOTA BARROS PROJETOS Rua Odivásio Holanda Guerra - Iracema - Ceará CEP: 63.130-000 Fone: (85) 3333-1111 E-mail: contato@jotabarros.com.br	
PREFEITURA MUNICIPAL DE IRACEMA CONSTRUÇÃO DE GINÁSIO NA SEDE DO MUNICÍPIO DE IRACEMA-CE PROJETO DE ESTRUTURA METÁLICA	
LOCAL:	RUA ODIVÁSIO HOLANDA GUERRA - IRACEMA - CEARÁ
PROJETISTA:	CLAUDIO JOSÉ QUEIROZ BARROS - CREA-CE: 13.419-D
PROPRIETÁRIO:	PREFEITURA MUNICIPAL DE IRACEMA
DESENHISTA:	ISRAEL NISLAN
ARQUIVO:	GIN_IRACEMA_EST_MET_R1.DWG
ESCALA:	INDICADA
DATA:	OUTUBRO / 2018