



1 - PLANTA BAIXA
ESC.: 1/75

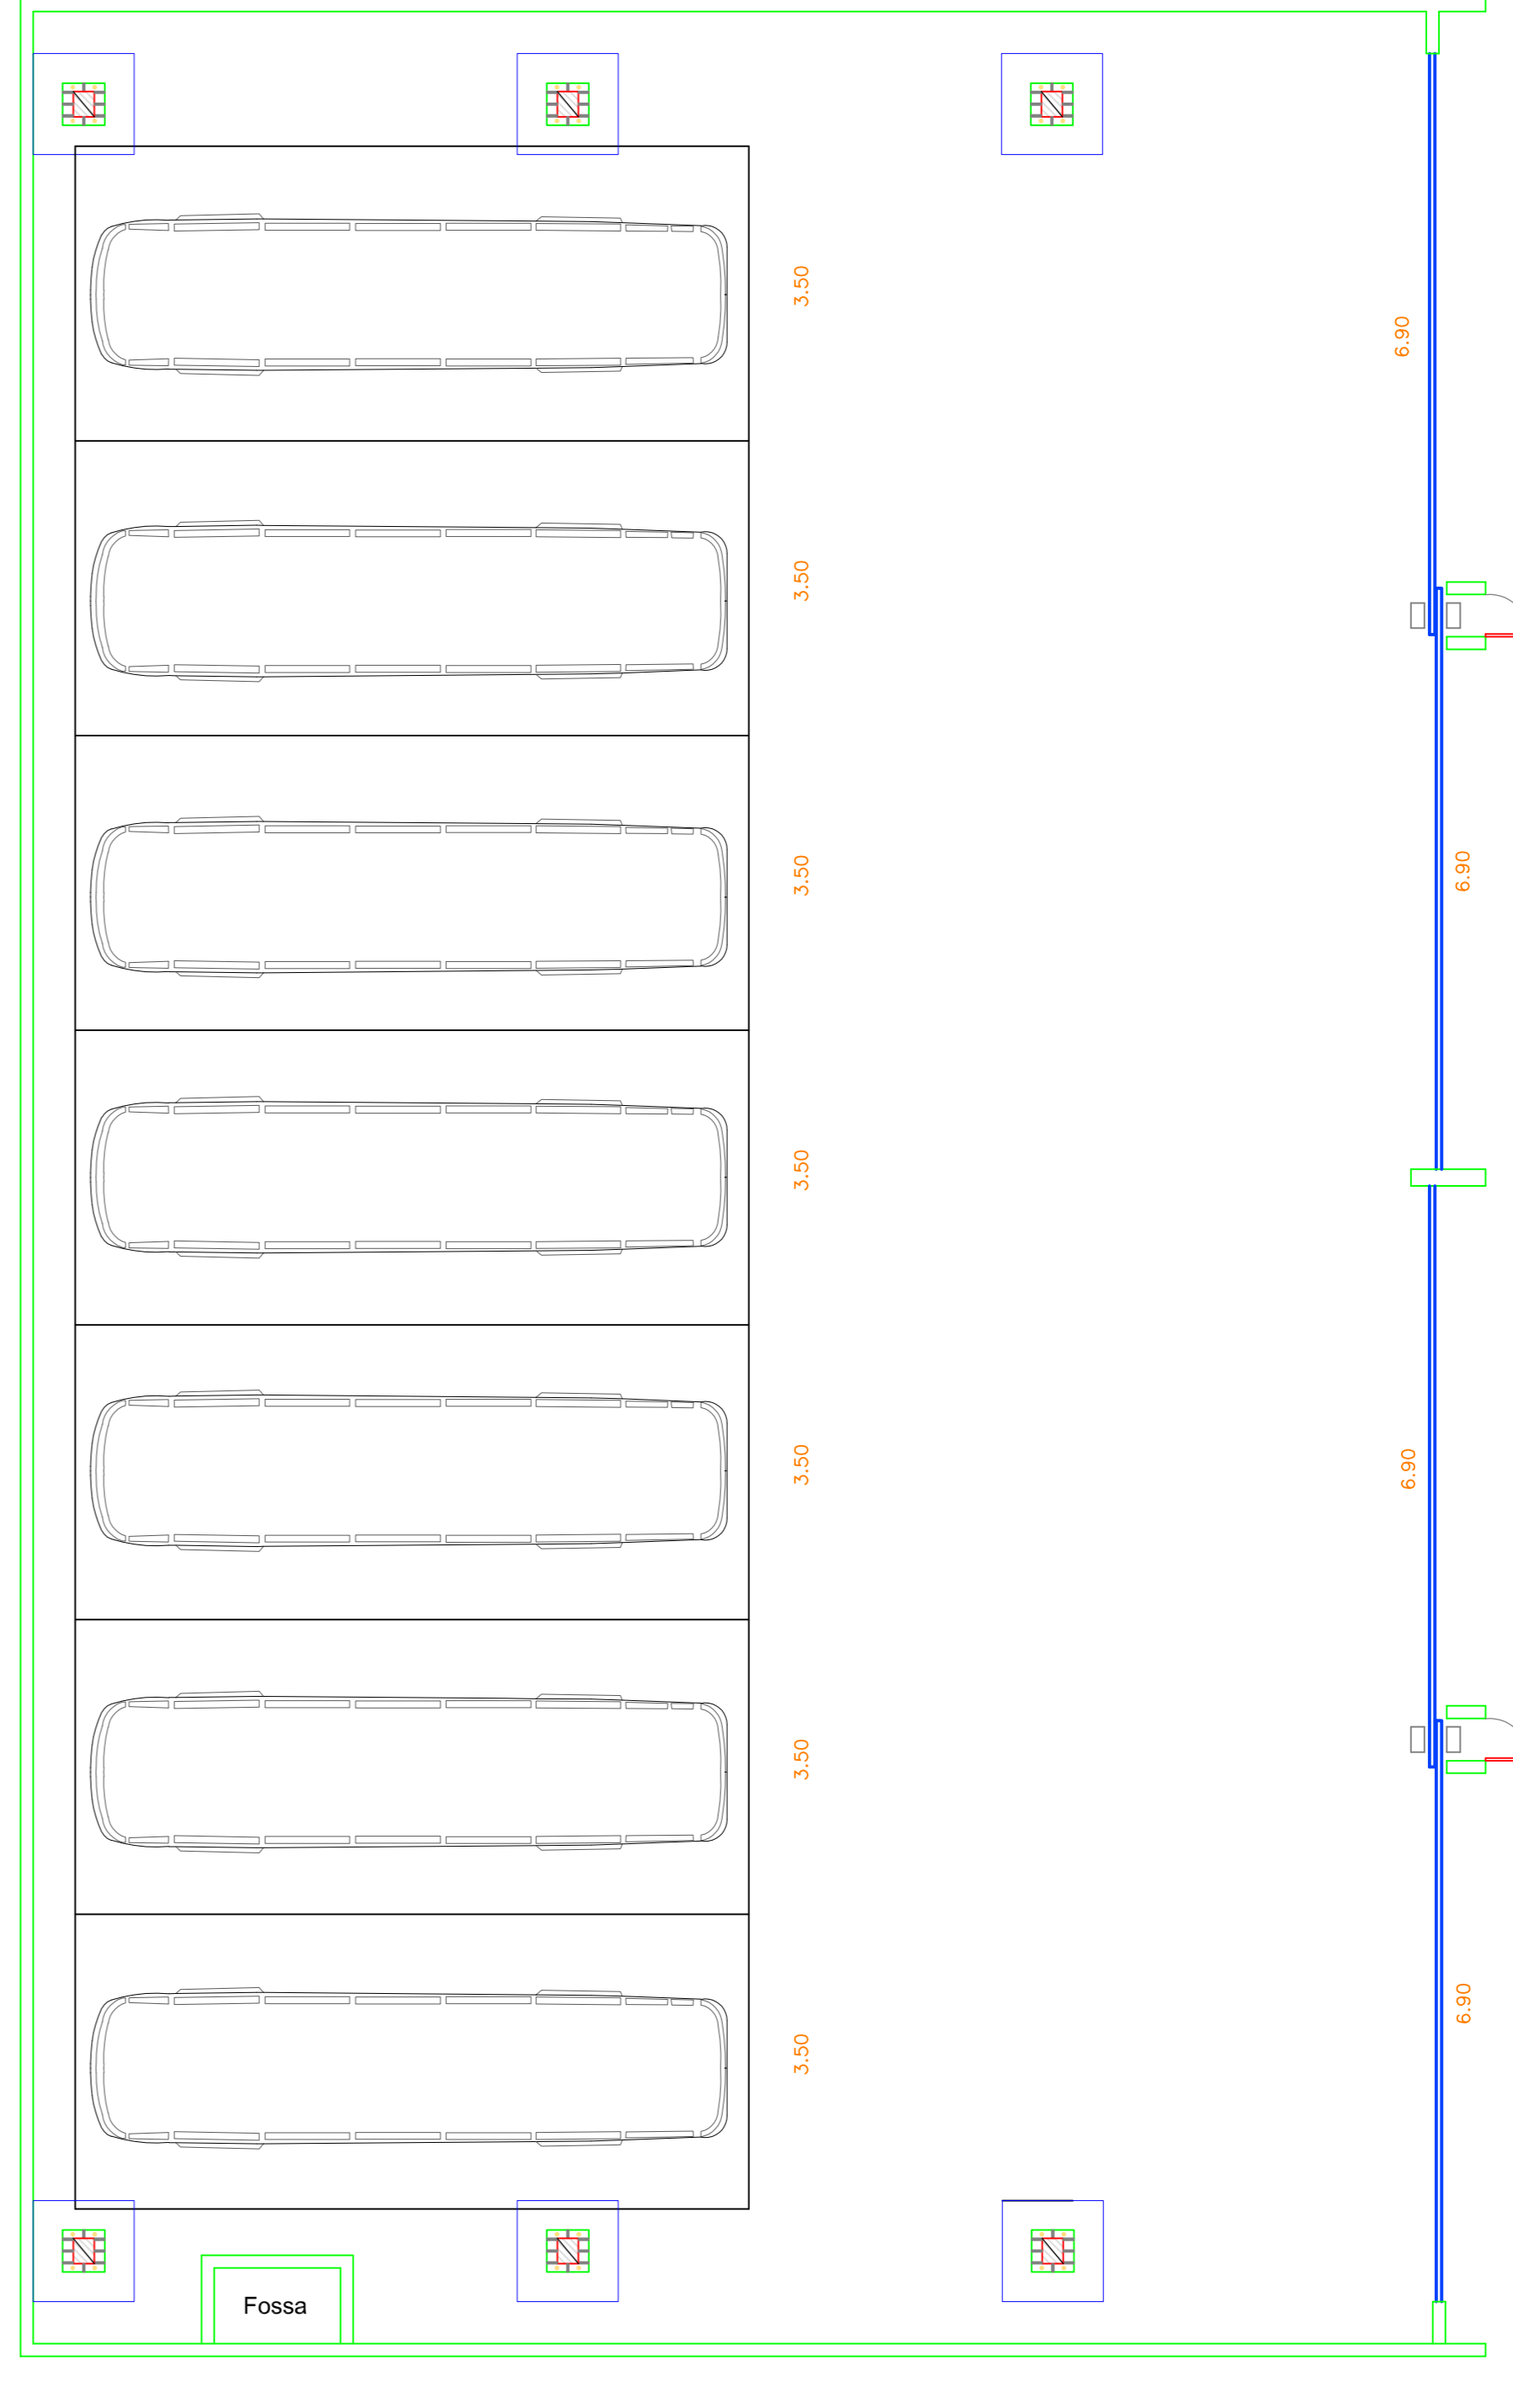

2 - LAYOUT
ESC.: 1/75

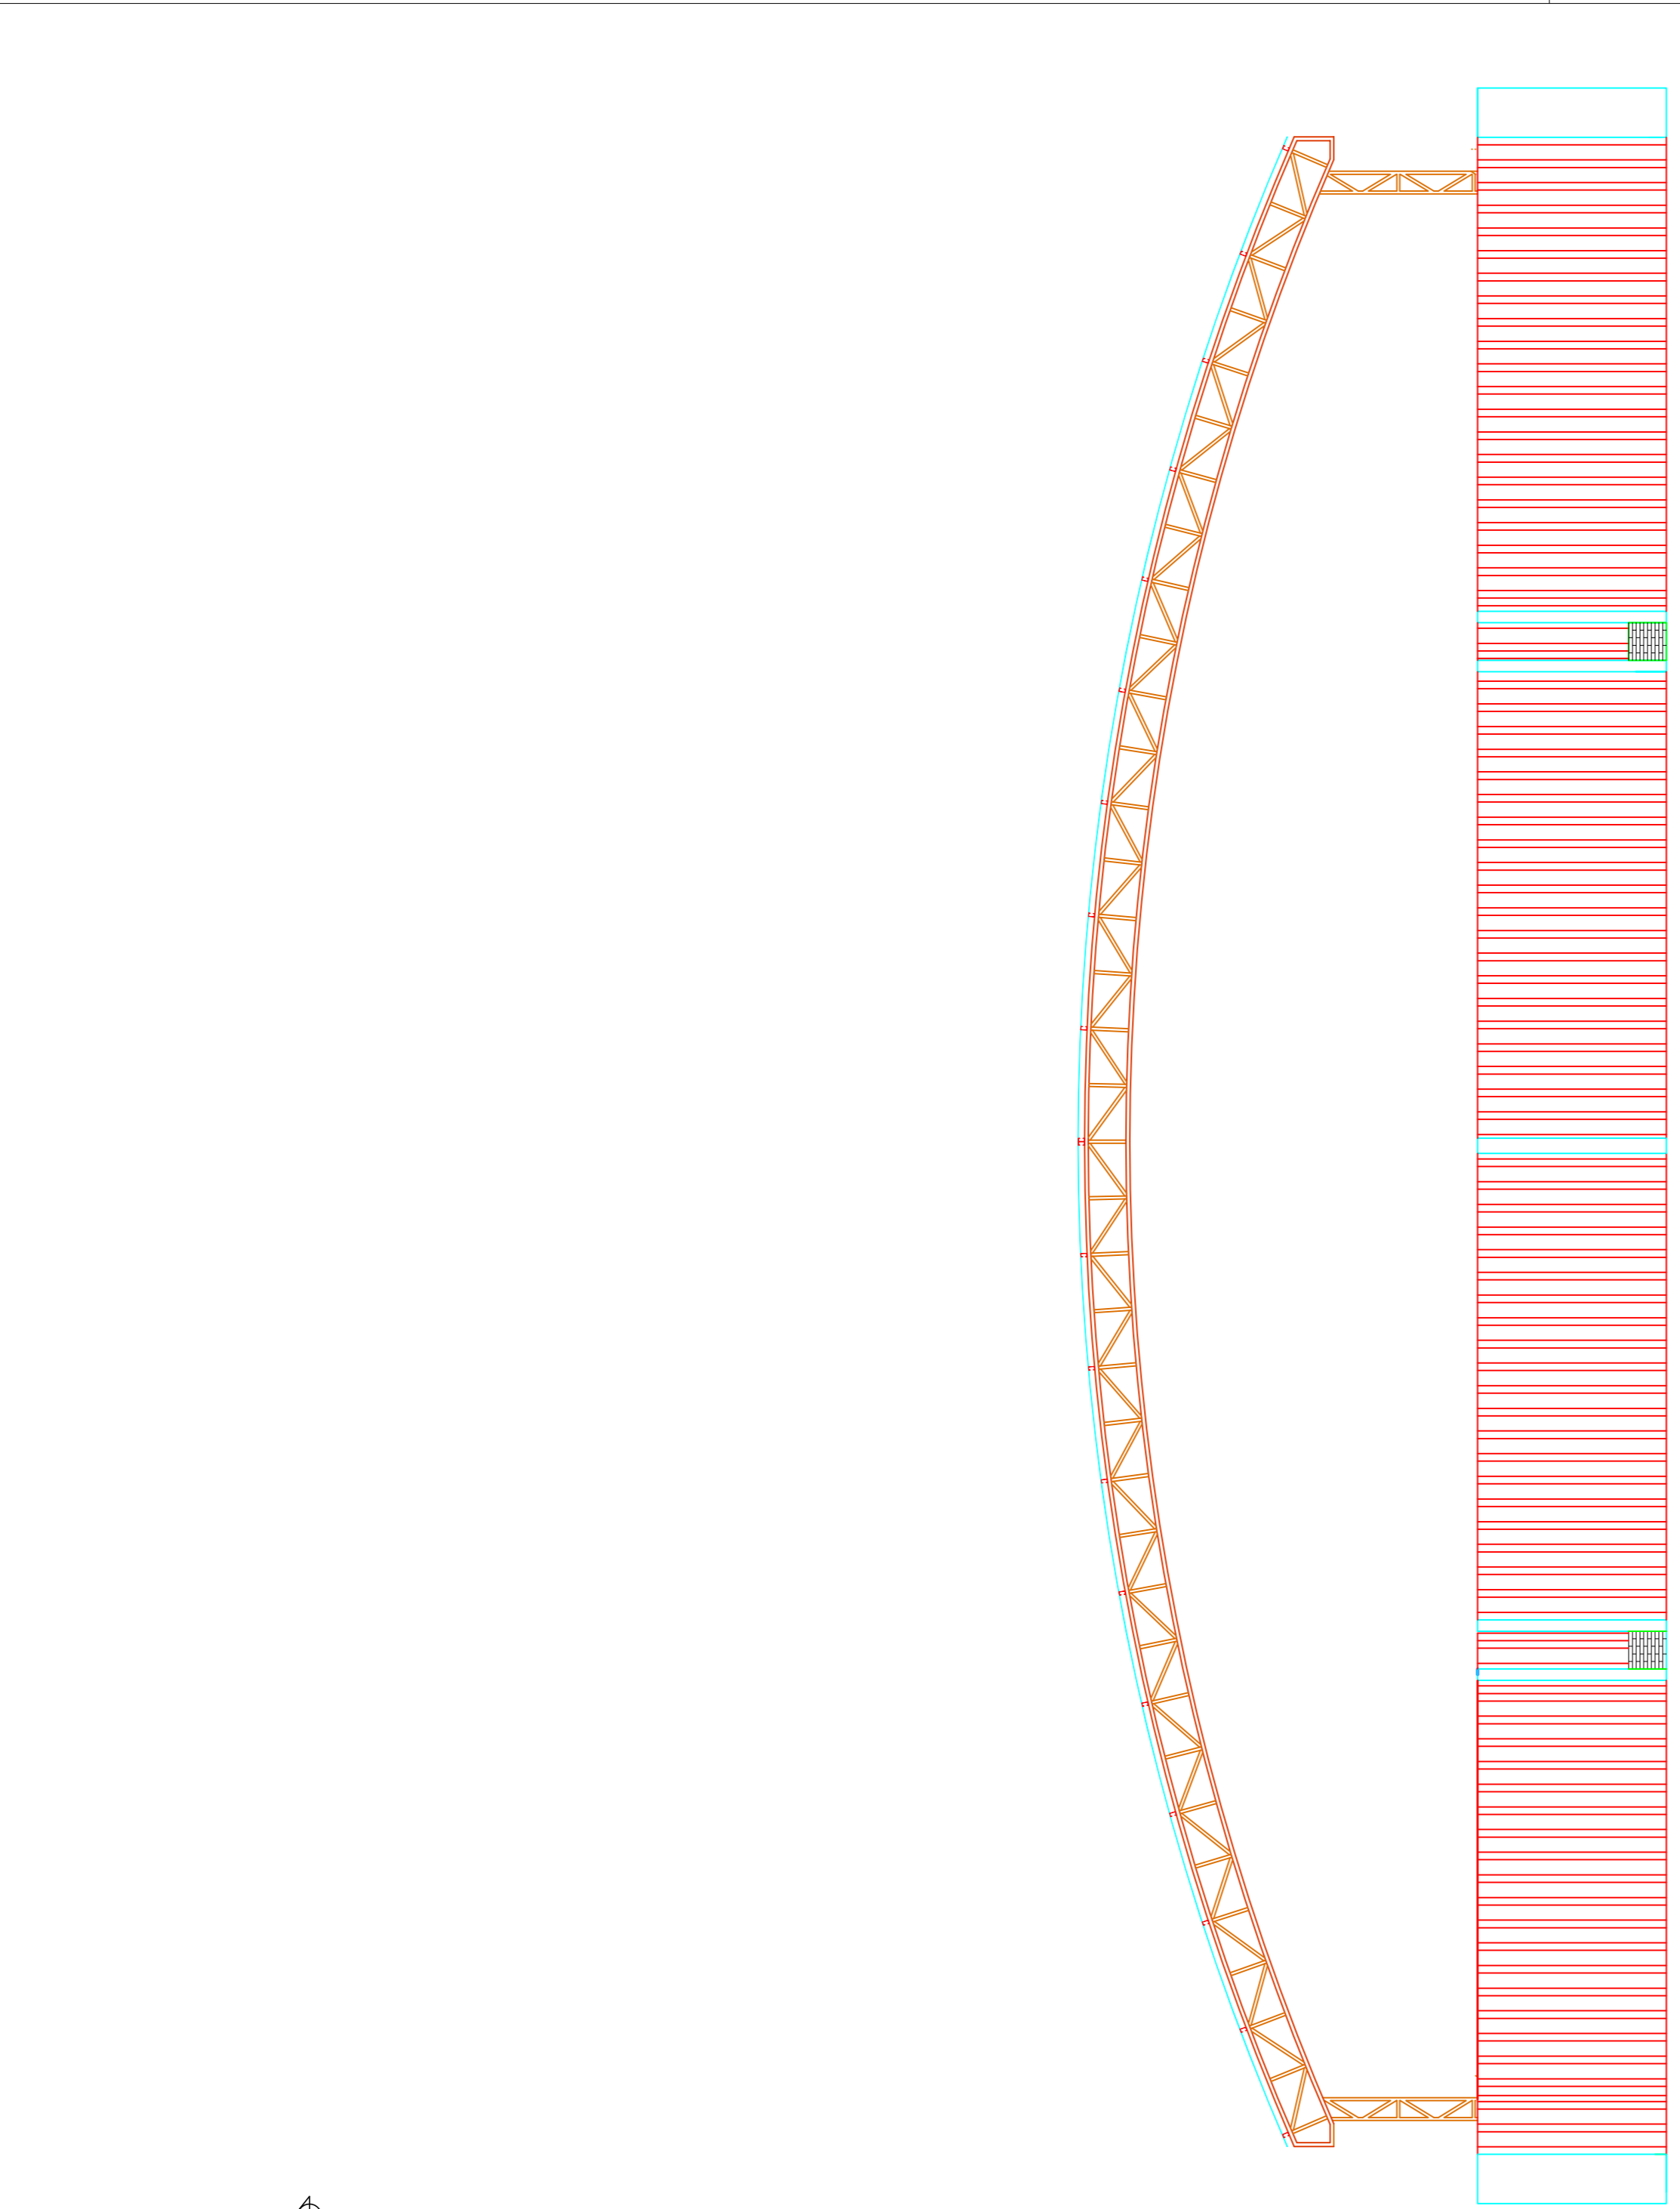

3 - FACHADA
ESC.: 1/75

REVISÕES

Rev.	Data:	Emissão:	Descrição
00	09/08/2019	Inicial	

Elaboração: Prefeitura Municipal de Iracema-Ceará	
Obra: CONSTRUÇÃO DE UMA GARAGEM	Projeto: Arquitetônico
Local: Rua Erasmo Bezerra de Holanda, s/n, Beira Rio, Iracema-Ce	Categoria: ARQ.
Projeto: Identificação dos Desenhos: 01. Planta Baixa 02. Layout 03. Fachada	Prancha: 01/02
Ricardo C. Moura CREA 11.590-D	Desenho: Cícero Fernandes
	Escala: Indicadas
	Data: 09/08/2019