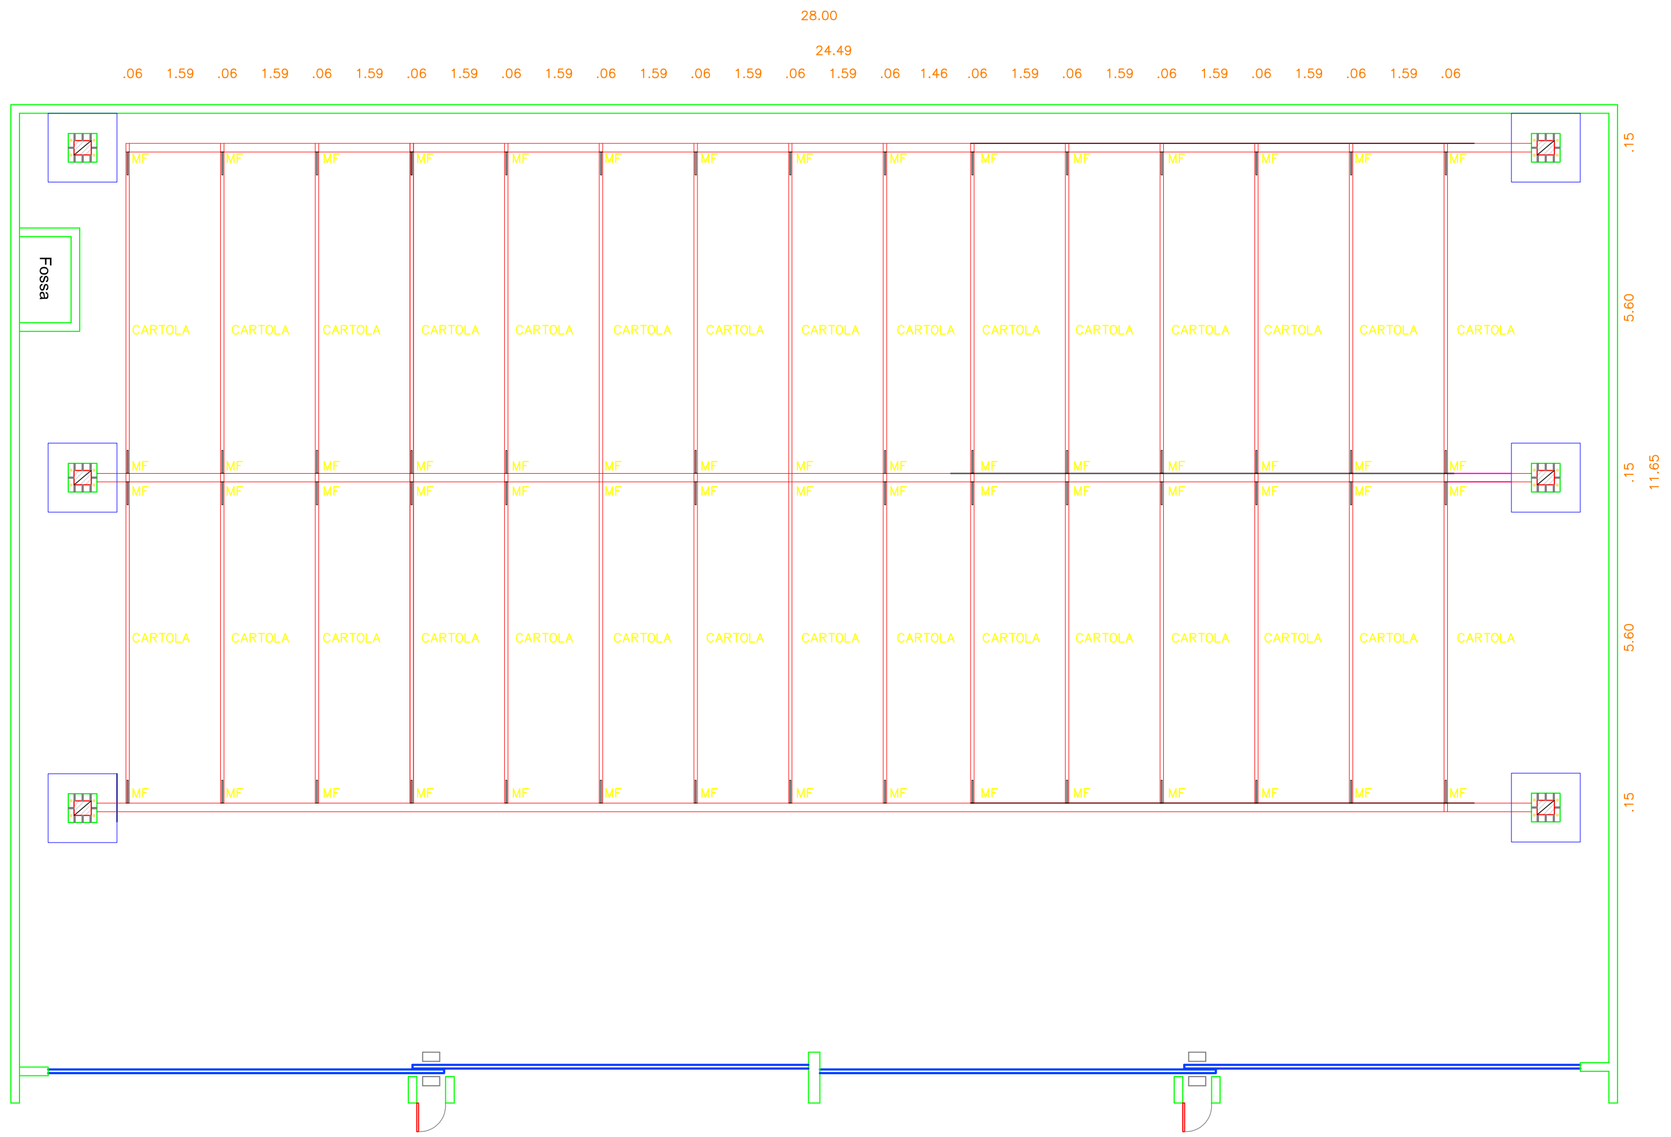

4 -PLANTA BAIXA DA COBERTA

ESC.: 1/75

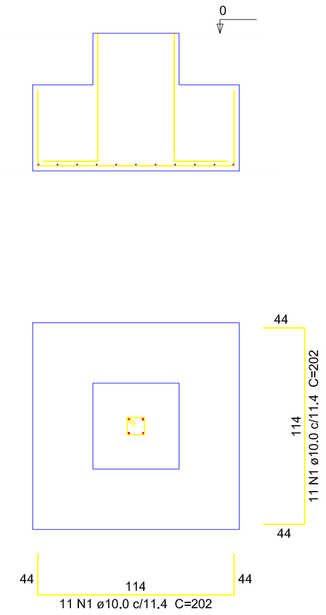

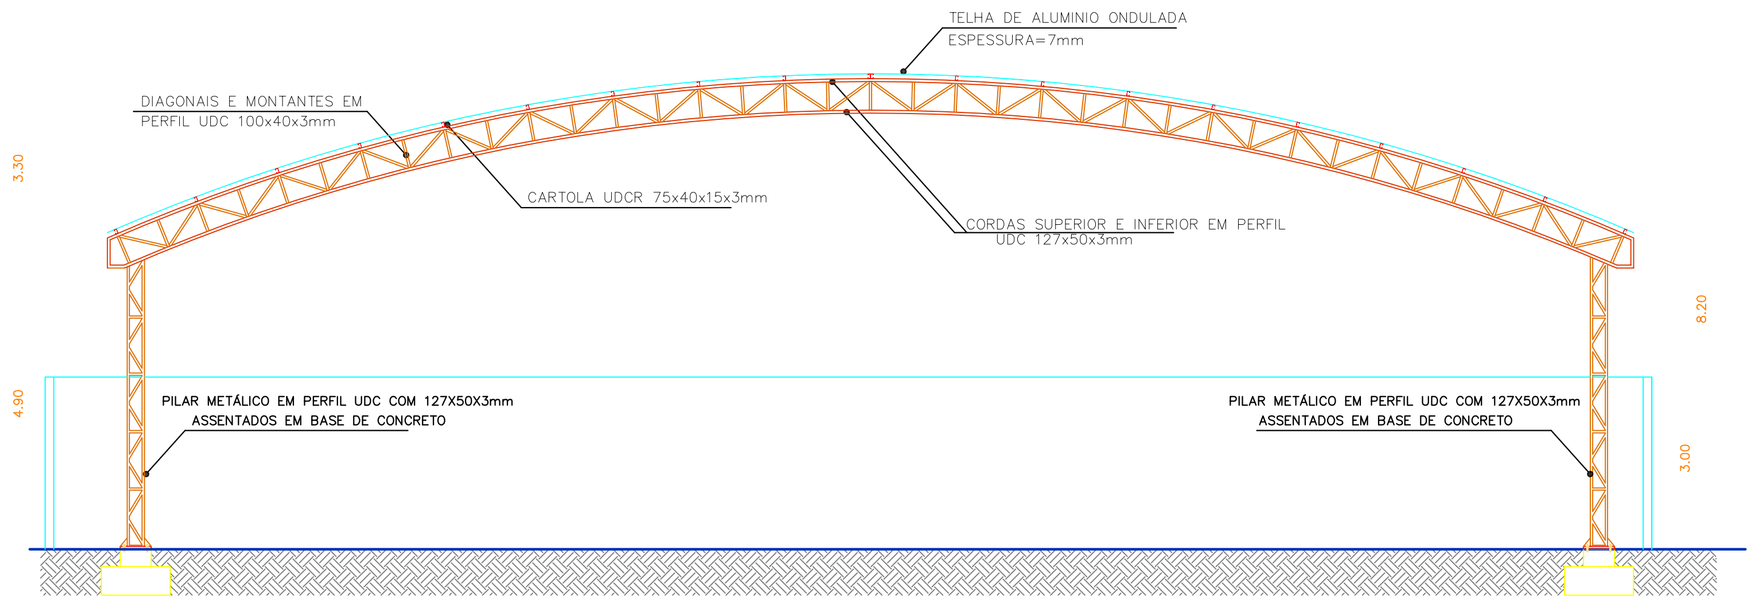

5- CORTE AA

ESC.: 1/75

RELAÇÃO DE MATERIAIS DA COBERTA		
Peças	Material	Dimensões
Montantes	Perfil UDC	100x40x3mm
Diagonais	Perfil UDC	100x40x3mm
Terças	Perfil UDC	100x40x3mm
Cartolas	Cartola UDCR	75x40x15x3mm
Mão Francesa	Cantoneira de abas iguais	2"x2"x1/8"
Telha Ondulada	Aluminio	988x233x7 mm

REVISÕES

Rev.	Data:	Descrição
00	09/08/2019	Emissão Inicial

Elaboração:

Prefeitura Municipal de Iracema–Ceará

Obra: CONSTRUÇÃO DE UMA GARAGEM	Projeto: Arquitetônico
Local: Rua Erasmo Bezerra de Holanda, s/n, Beira Rio, Iracema–Ce	Categoria: Arq.
Projeto:	Identificação dos Desenhos: 04. Planta Baixa da cobertura 05. Corte AA
	Prancha: 02/02

Ricardo C. Moura CREA 11.590–D	Desenho: Cícero Fernandes	Escala: Indicadas	Data: 09/08/2019