


2. Corte CC
Esc.: 1/50

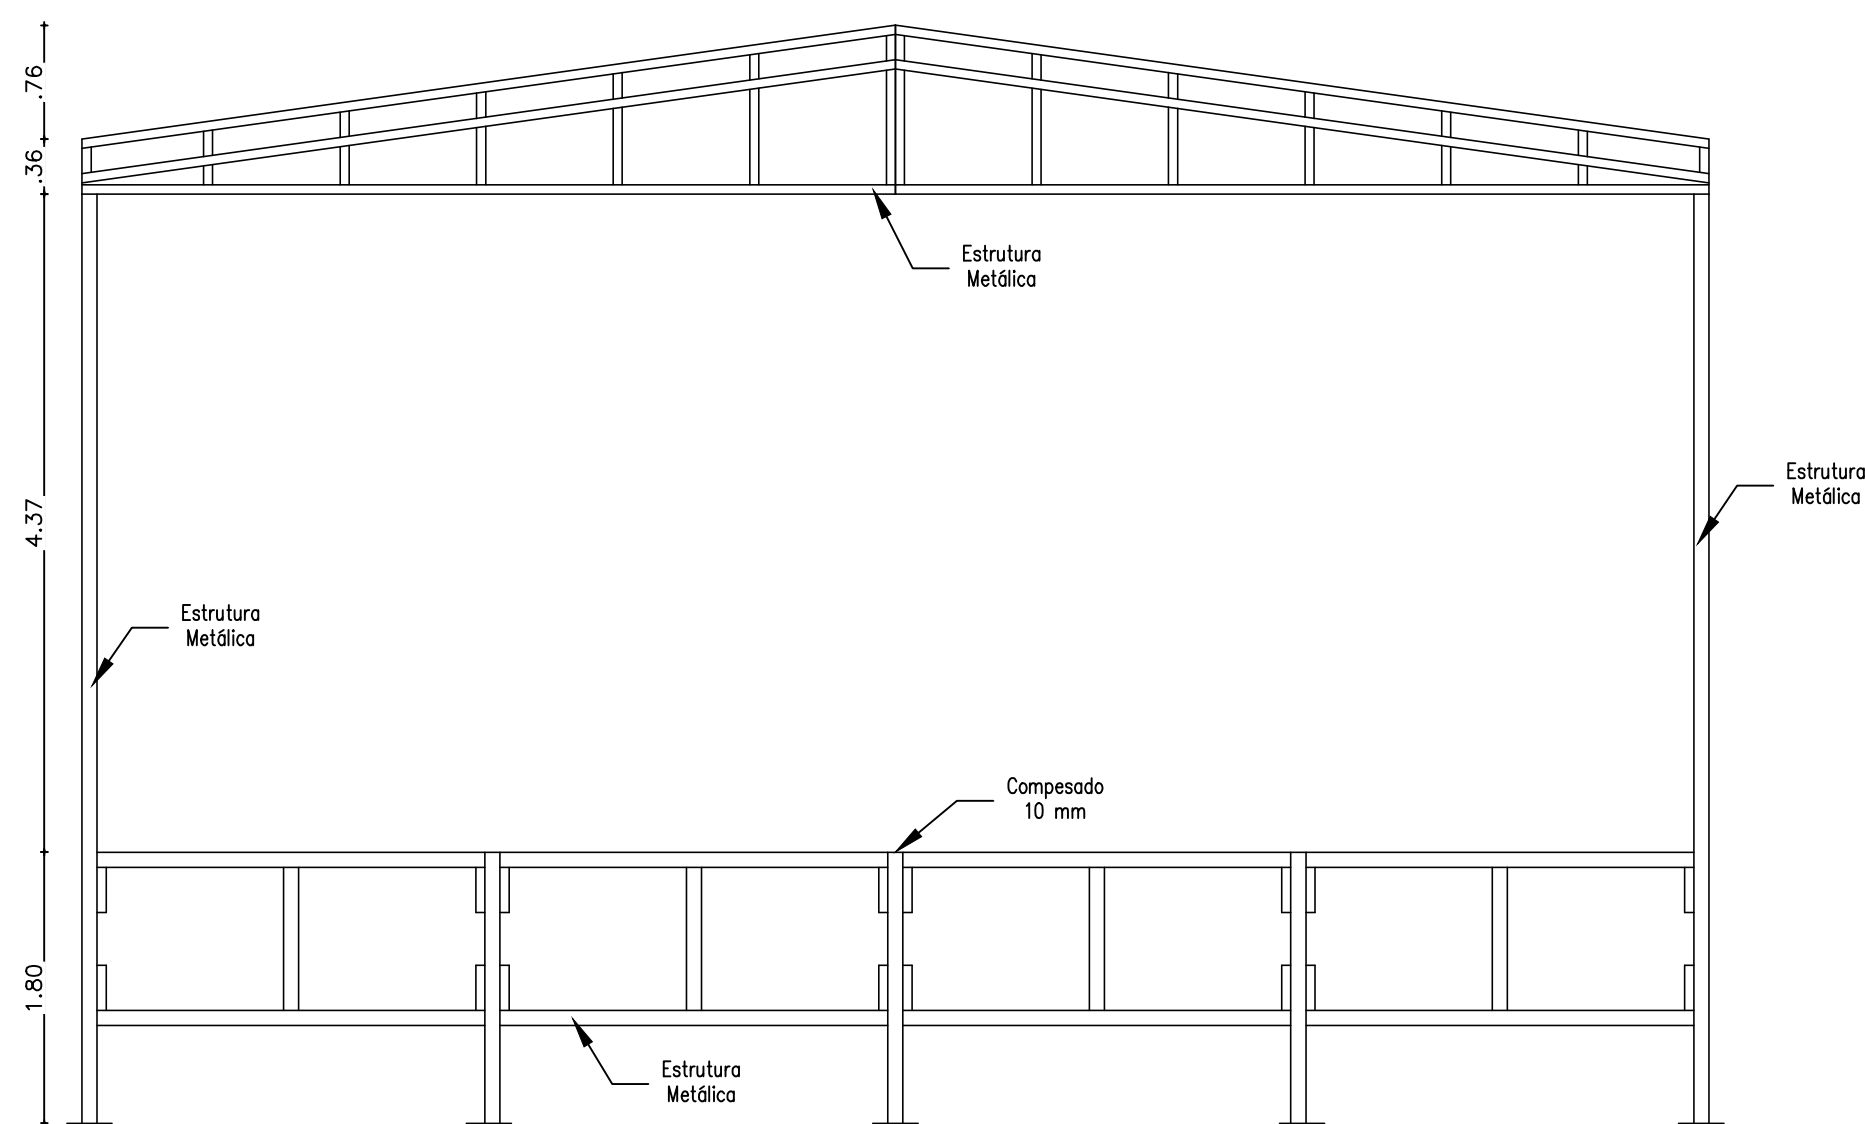

1. Corte BB
Esc.: 1/50

REVISÕES

| Rev. | Data: | Descrição |
|------|------------|-----------------|
| 00 | 22/10/2019 | Emissão Inicial |

Elaboração:

Prefeitura Municipal de Iracema-Ceará

| | |
|---|------------------------|
| Serviço: LOCAÇÃO DE PALCO PARA O REVEILLON 2019/2020 | Projeto: Estrutural |
|---|------------------------|

| | |
|--|-----------------------------|
| Local: Rua Gervásio Holanda Guerra, s/n, Centro, Iracema-Ce | Categoria: ESTRUT |
|--|-----------------------------|

| | | |
|----------|---|--------------------------|
| Projeto: | Identificação dos Desenhos: 01. Corte BB 02. Corte CC | Prancha: 03/09 |
|----------|---|--------------------------|

| | | | |
|-----------------------------------|------------------------------|-----------------|---------------------|
| Ricardo C. Moura CREA 11.590-D | Desenho: Cícero Fernandes | Escala: 1/50 | Data: 22/10/2019 |
|-----------------------------------|------------------------------|-----------------|---------------------|