


2. Corte DD
Esc.: 1/50

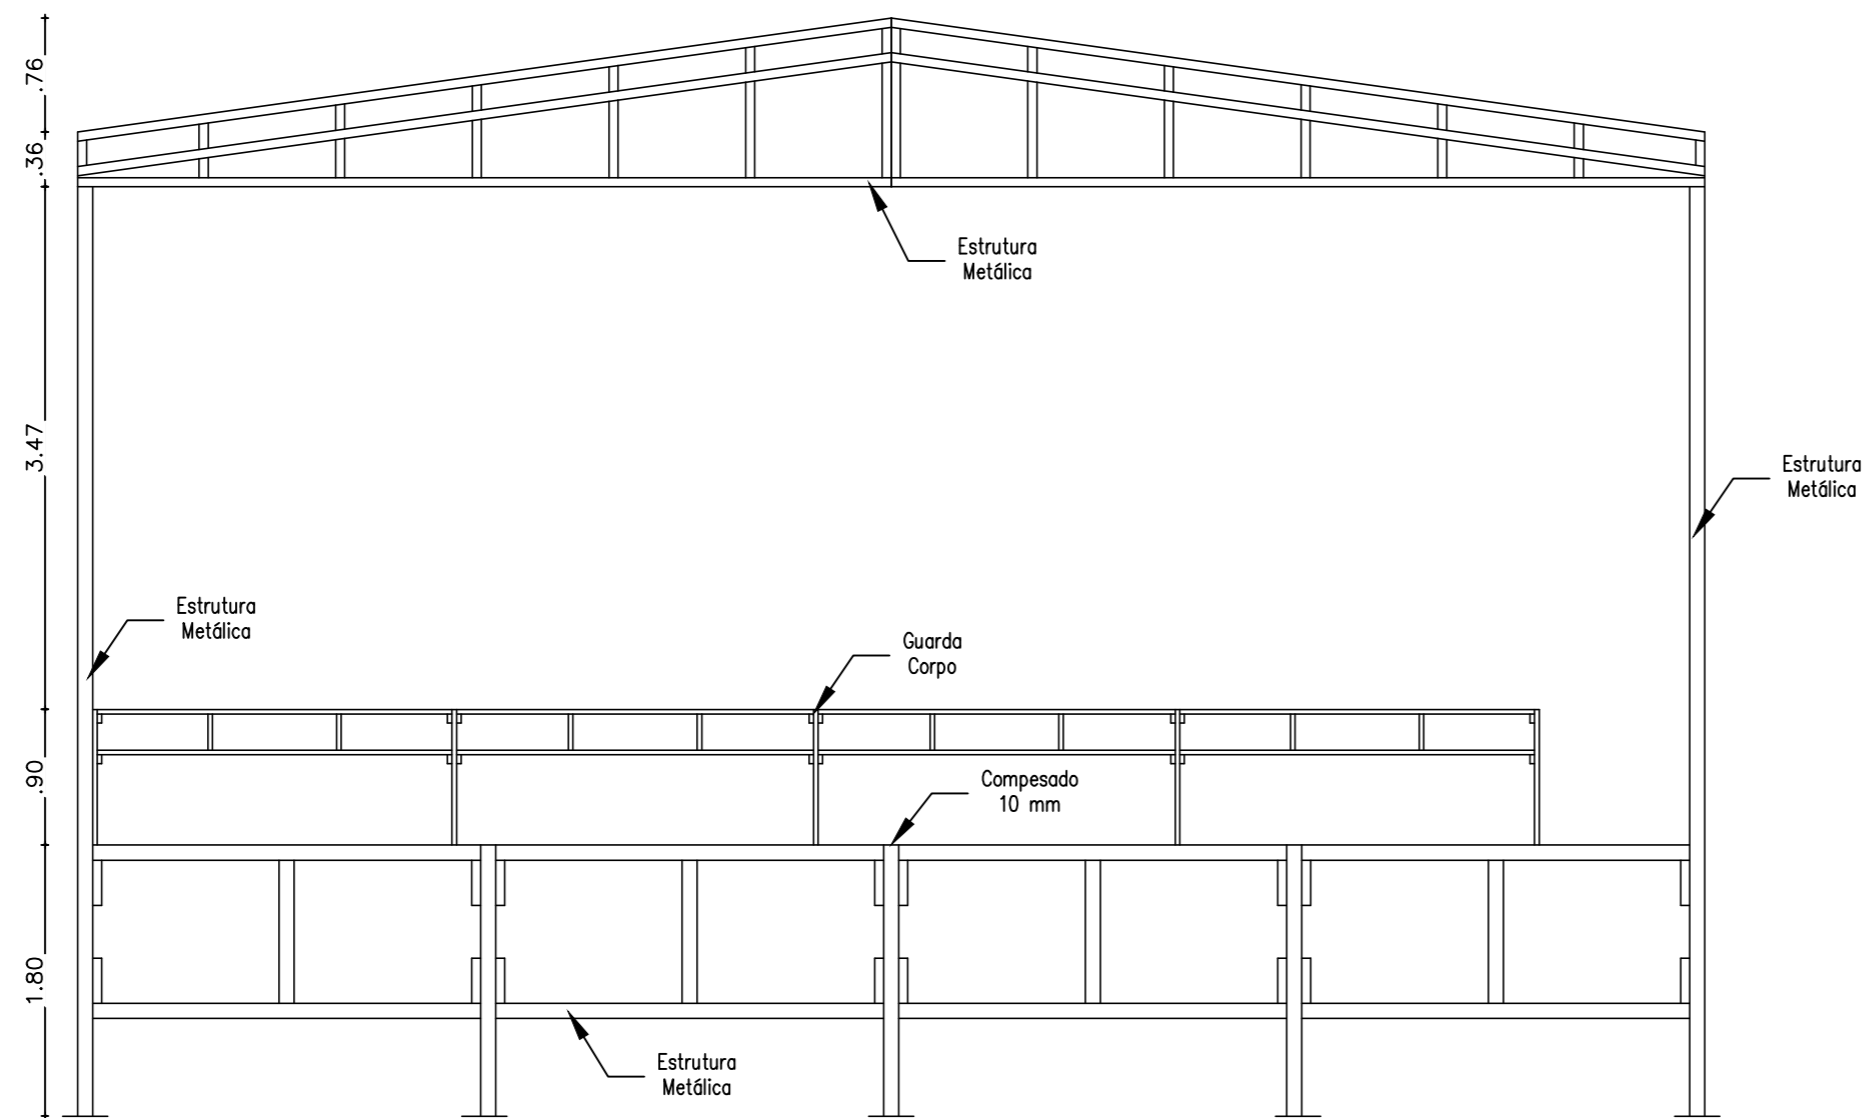

1. Corte AA
Esc.: 1/50

REVISÕES

Rev.	Data:	Descrição
00	22/10/2019	Emissão Inicial

Elaboração:

Prefeitura Municipal de Iracema-Ceará

Serviço: LOCAÇÃO DE PALCO PARA O REVEILLON 2019/2020	Projeto: Estrutural
---	------------------------

Local: Rua Gervásio Holanda Guerra, s/n, Centro, Iracema-Ce	Categoria: ESTRUT
--	----------------------

Projeto:	Identificação dos Desenhos: 01. Corte AA 02. Corte DD	Prancha: 04/09
----------	---	-------------------

Ricardo C. Moura CREA 11.590-D	Desenho: Cícero Fernandes	Escala: 1/50	Data: 22/10/2019
-----------------------------------	------------------------------	-----------------	---------------------