


2. Vista 04  
Esc.: 1/50

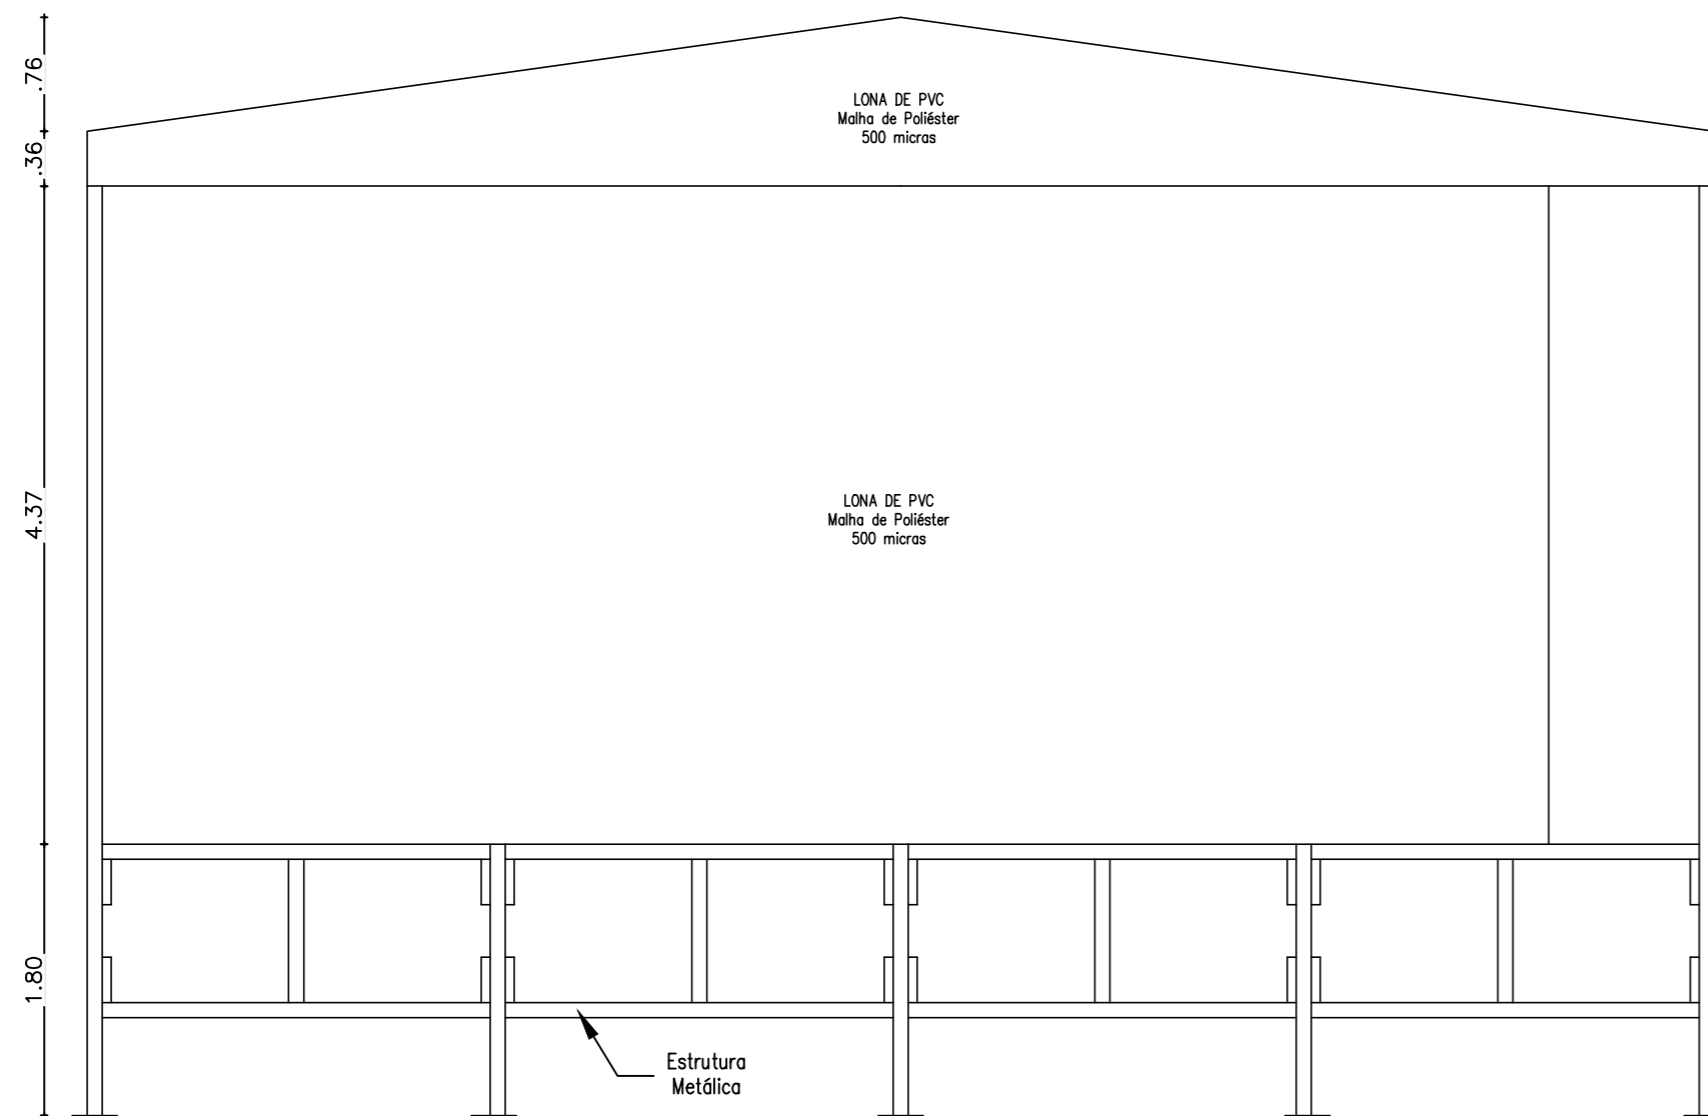

1. Vista 03  
Esc.: 1/50

REVISÕES			
Rev.	Data:	Descrição	
00	22/10/2019	Emissão Inicial	
Elaboração:			
Prefeitura Municipal de Iracema-Ceará			
Serviço:		Projeto:	
LOCAÇÃO DE PALCO PARA O REVEILLON 2019/2020		Arquitetônico	
Local:		Categoria:	
Rua Gervásio Holanda Guerra, s/n, Centro, Iracema-Ce		ARQ	
Projeto:	Identificação dos Desenhos:	Prancha:	
	01. Vista 03 02. Vista 04	06/09	
Ricardo C. Moura CREA 11.590-D	Desenho: Cícero Fernandes	Escala: 1/50	Data: 22/10/2019