


2. Vista 02  
Esc.: 1/50

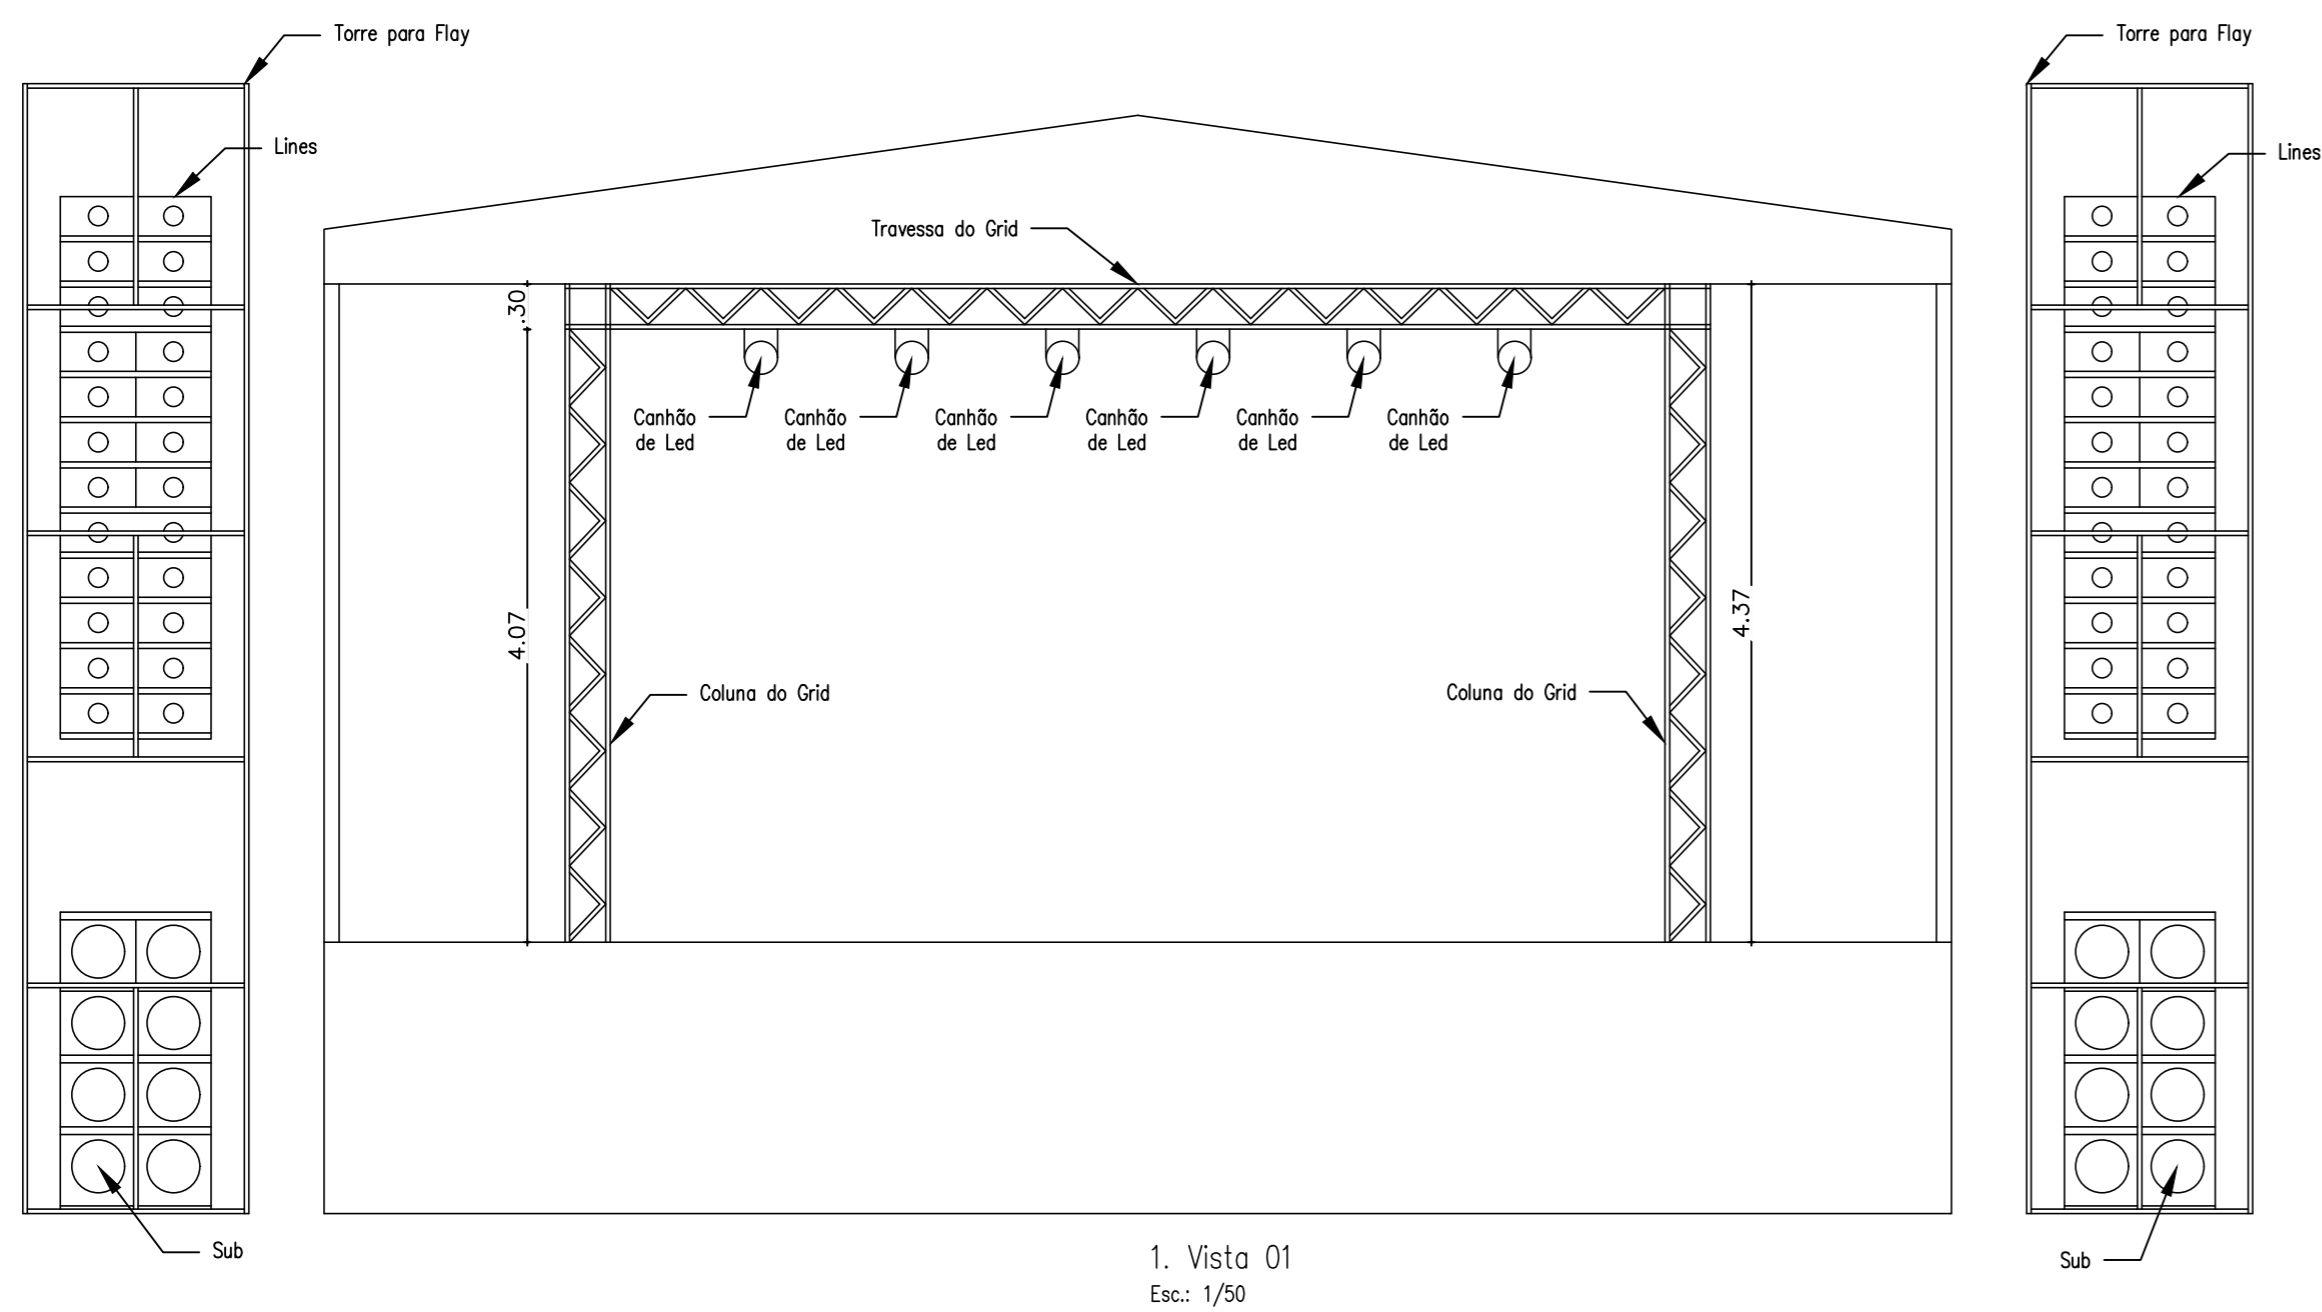

1. Vista 01  
Esc.: 1/50

### REVISÕES

Rev.	Data:	Descrição
00	22/10/2019	Emissão Inicial

Elaboração:

Prefeitura Municipal de Iracema-Ceará

Serviço: Rua Gervásio Holanda Guerra, s/n, Centro, Iracema-Ce Projeto: Arquitetônico

Local: Rua Luiz Tavares Magalhães, s/n, Jatobá, Iracema-Ce Categoria: ARQ

Projeto: Identificação dos Desenhos: Prancha: 08/09  
01. Vista 01  
02. Vista 02

Ricardo C. Moura CREA 11.590-D Desenho: Cícero Fernandes Escala: 1/50 Data: 22/10/2019