


2. Vista 04  
Esc.: 1/50

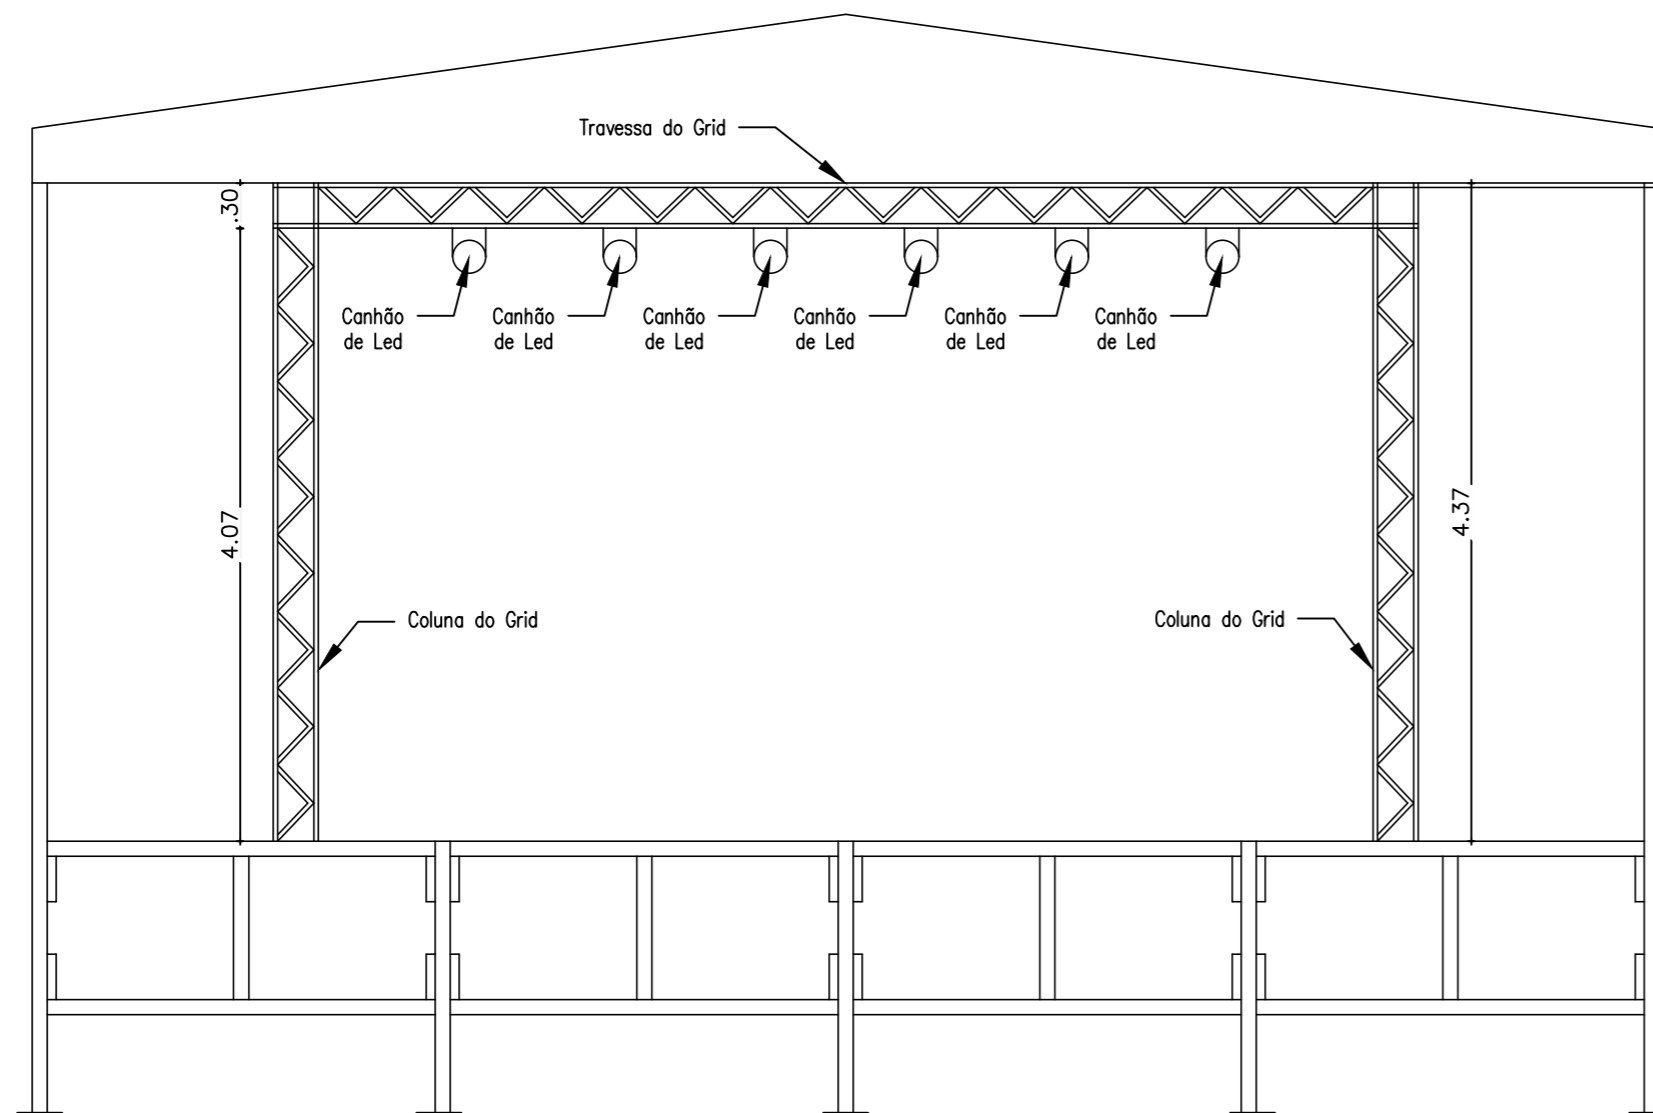

1. Vista 03  
Esc.: 1/50

REVISÕES

Rev.	Data:	Descrição
00	22/10/2019	Emissão Inicial

Elaboração:

Prefeitura Municipal de Iracema-Ceará

Serviço: LOCAÇÃO DE SOM E ILUMINAÇÃO PARA O REVEILLON 2019/2020	Projeto: Arquitetônico
--	---------------------------

Local: Rua Gervásio Holanda Guerra, s/n, Centro, Iracema-Ce	Categoria: ARQ
--	-------------------

Projeto:	Identificação dos Desenhos: 01. Vista 03 02. Vista 04	Prancha: 09/09
----------	---	-------------------

Ricardo C. Moura CREA 11.590-D	Desenho: Cícero Fernandes	Escala: 1/50	Data: 22/10/2019
-----------------------------------	------------------------------	-----------------	---------------------