



① PLANTA DE LAYOUT
ESCALA: 1/75

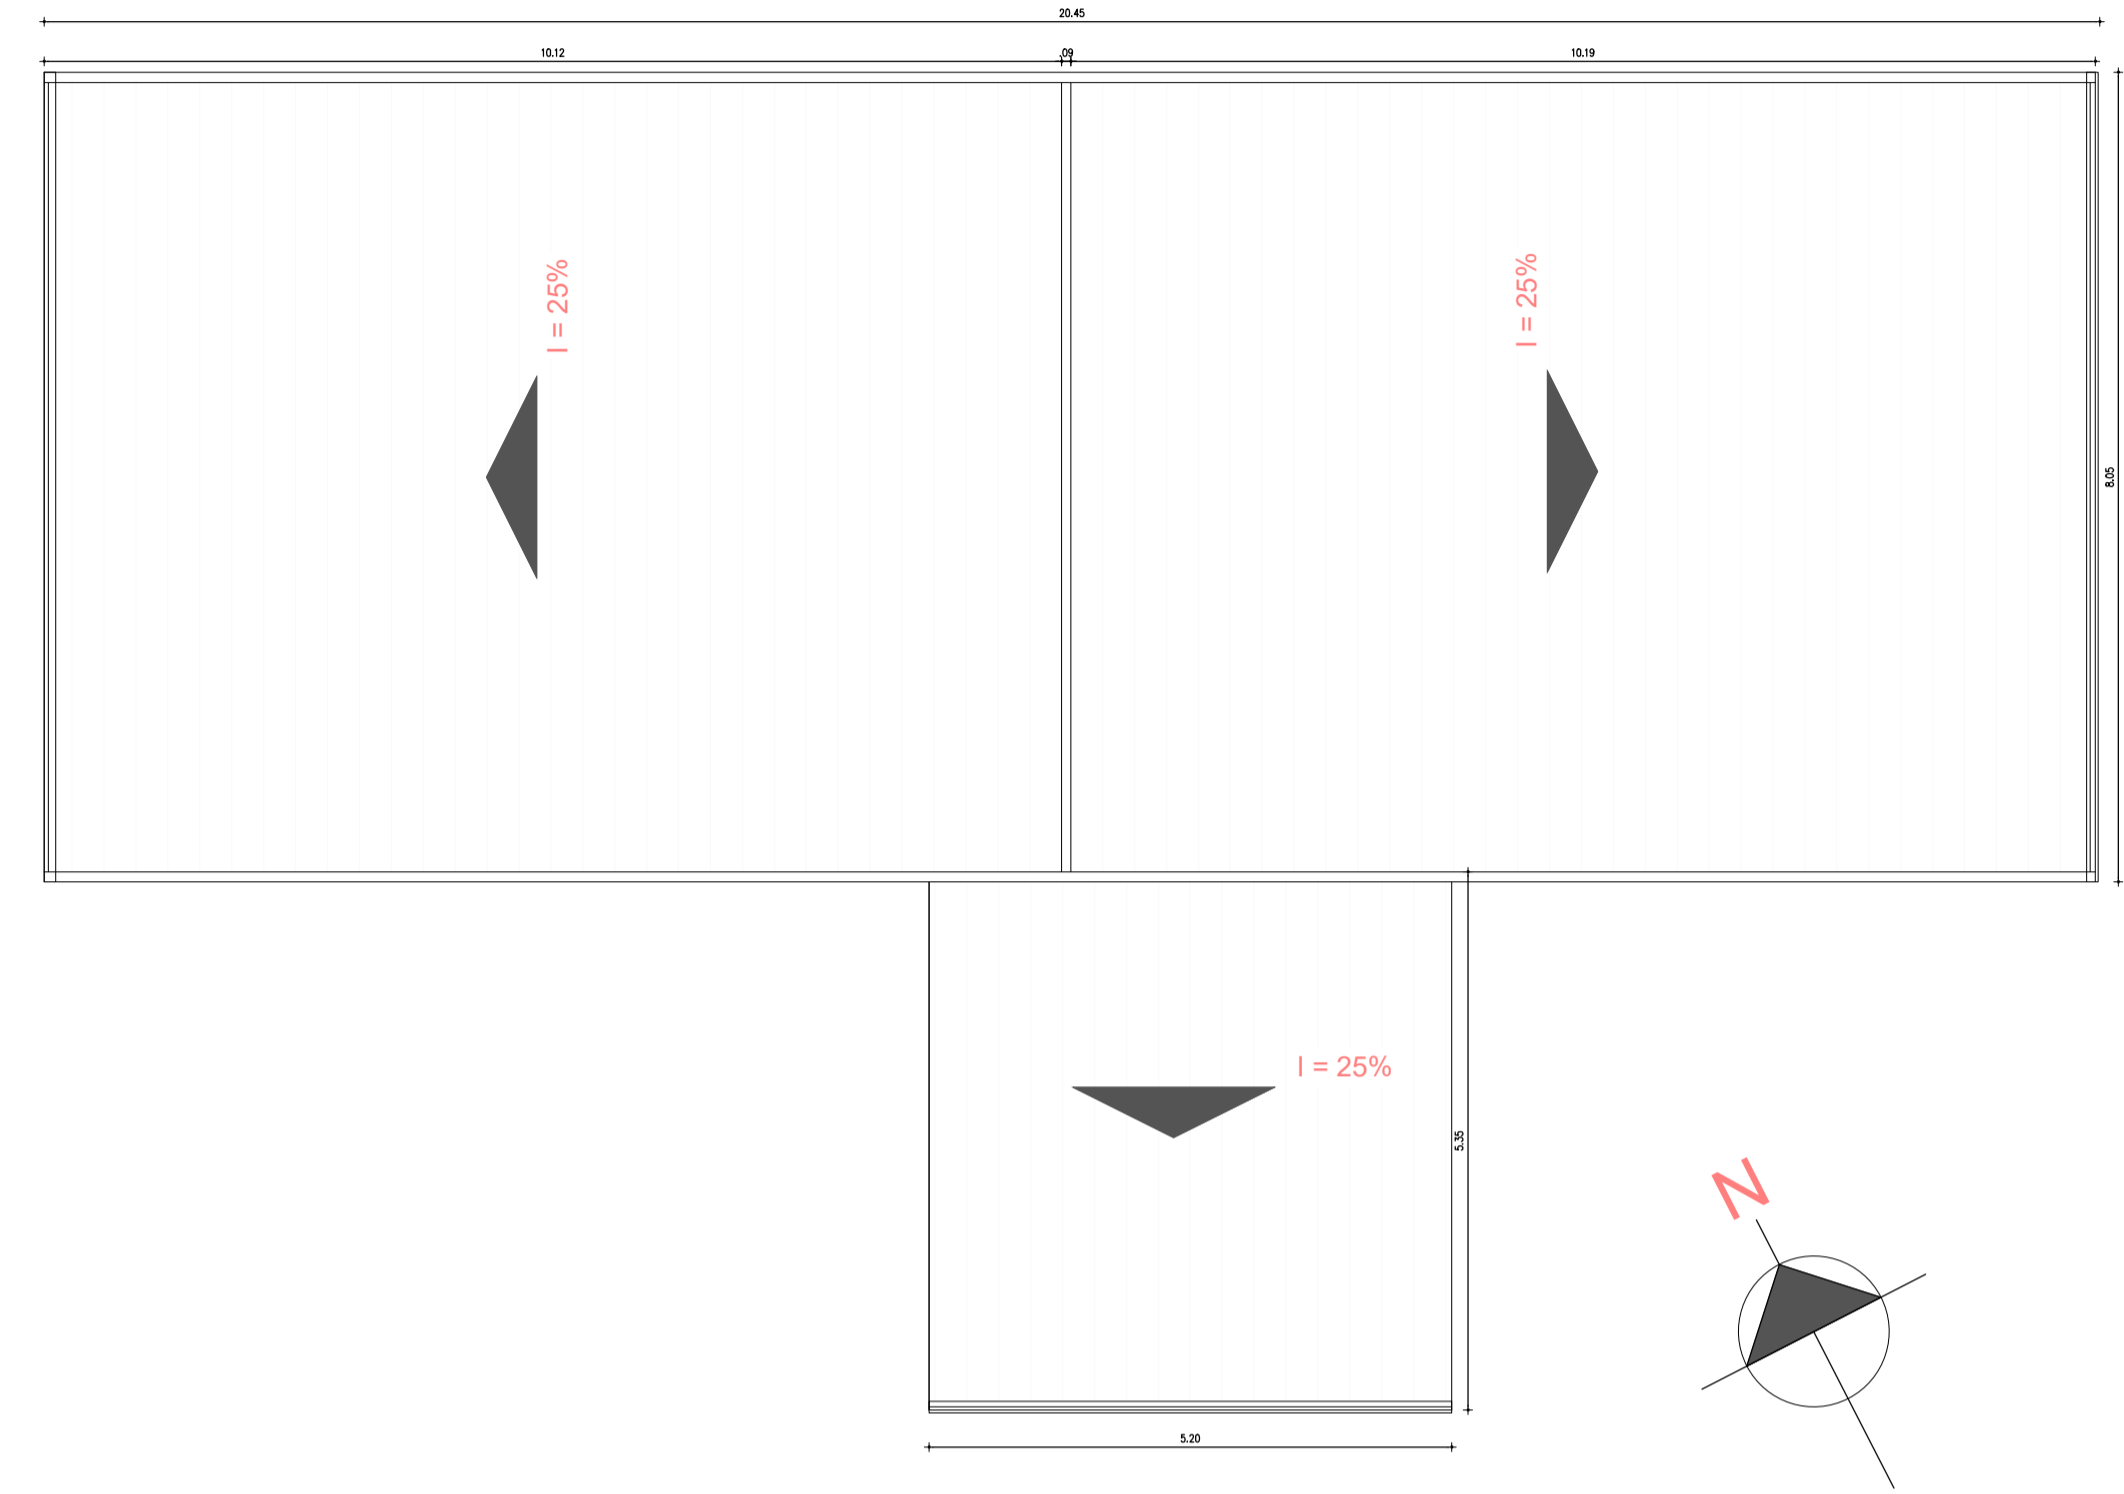

② PLANTA DE COBERTURA
ESCALA: 1/75

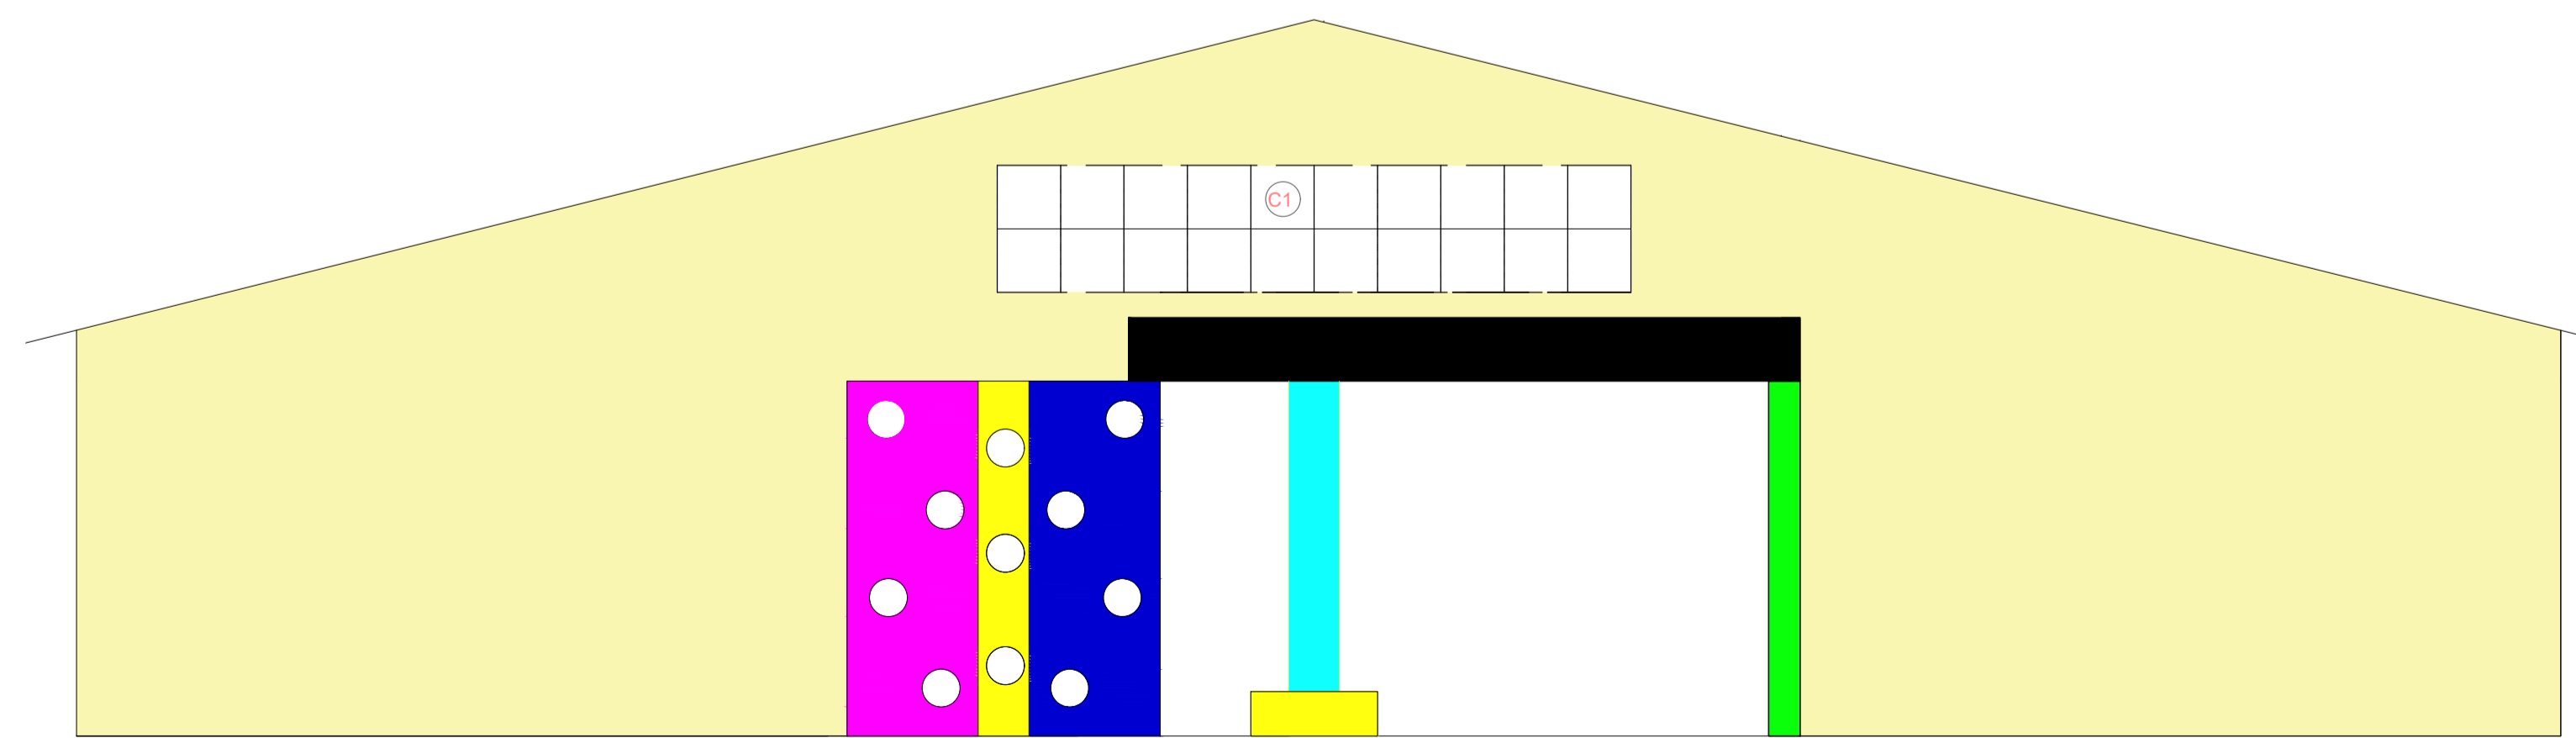

③ FACHADA
ESCALA: 1/50

PREFEITURA MUNICIPAL DE IRACEMA - CE		AMPLIAÇÃO NA E. E. F. FRANCISCO PEREIRA SAMPAIO	
		ENDEREÇO: RUA: FRANCISCO PEREIRA SAMPAIO	
AMPLIAÇÃO NA E. E. F. FRANCISCO PEREIRA SAMPAIO			
CLIENTE: PREFEITURA MUNICIPAL DE IRACEMA - CE			
RESPONSÁVEIS TÉCNICOS: RENIZI MEL CAU: A155896-0		RICARDO C. MOURA CREA: 11590-D	
CONTEÚDO: PLANTA DE LAYOUT, PLANTA DE COBERTURA E FACHADA			
TIPO DE PROJETO: ARQUITETÔNICO	ESCALA: INDICADA	DATA: NOV/2019	02/02