




**01 CORTE AA**  
ESCALA: 1 / 75

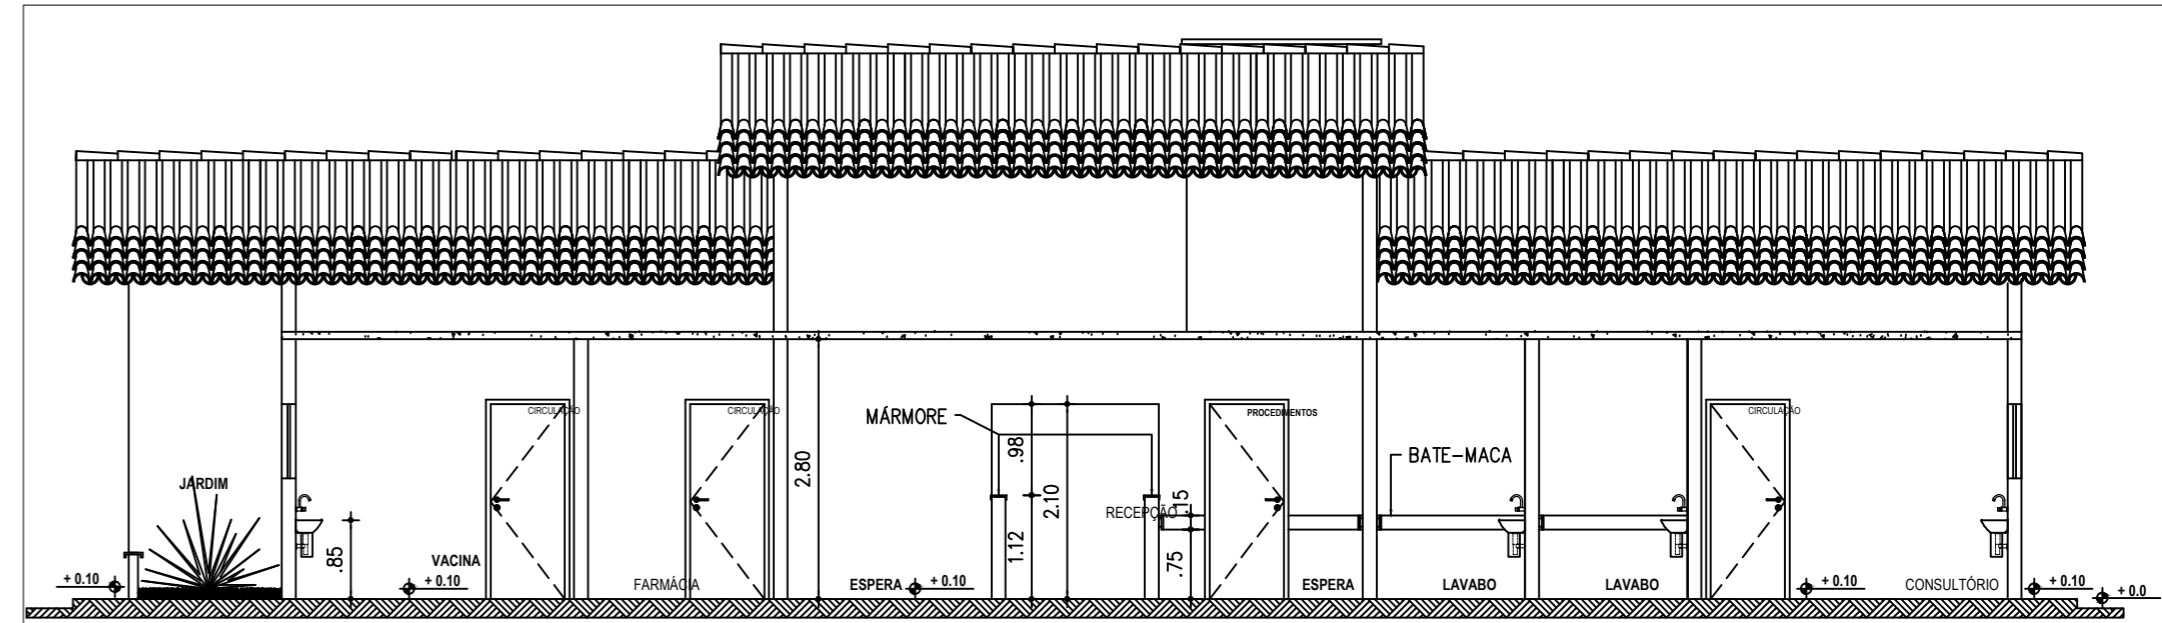

**02 CORTE BB**  
ESCALA: 1 / 75

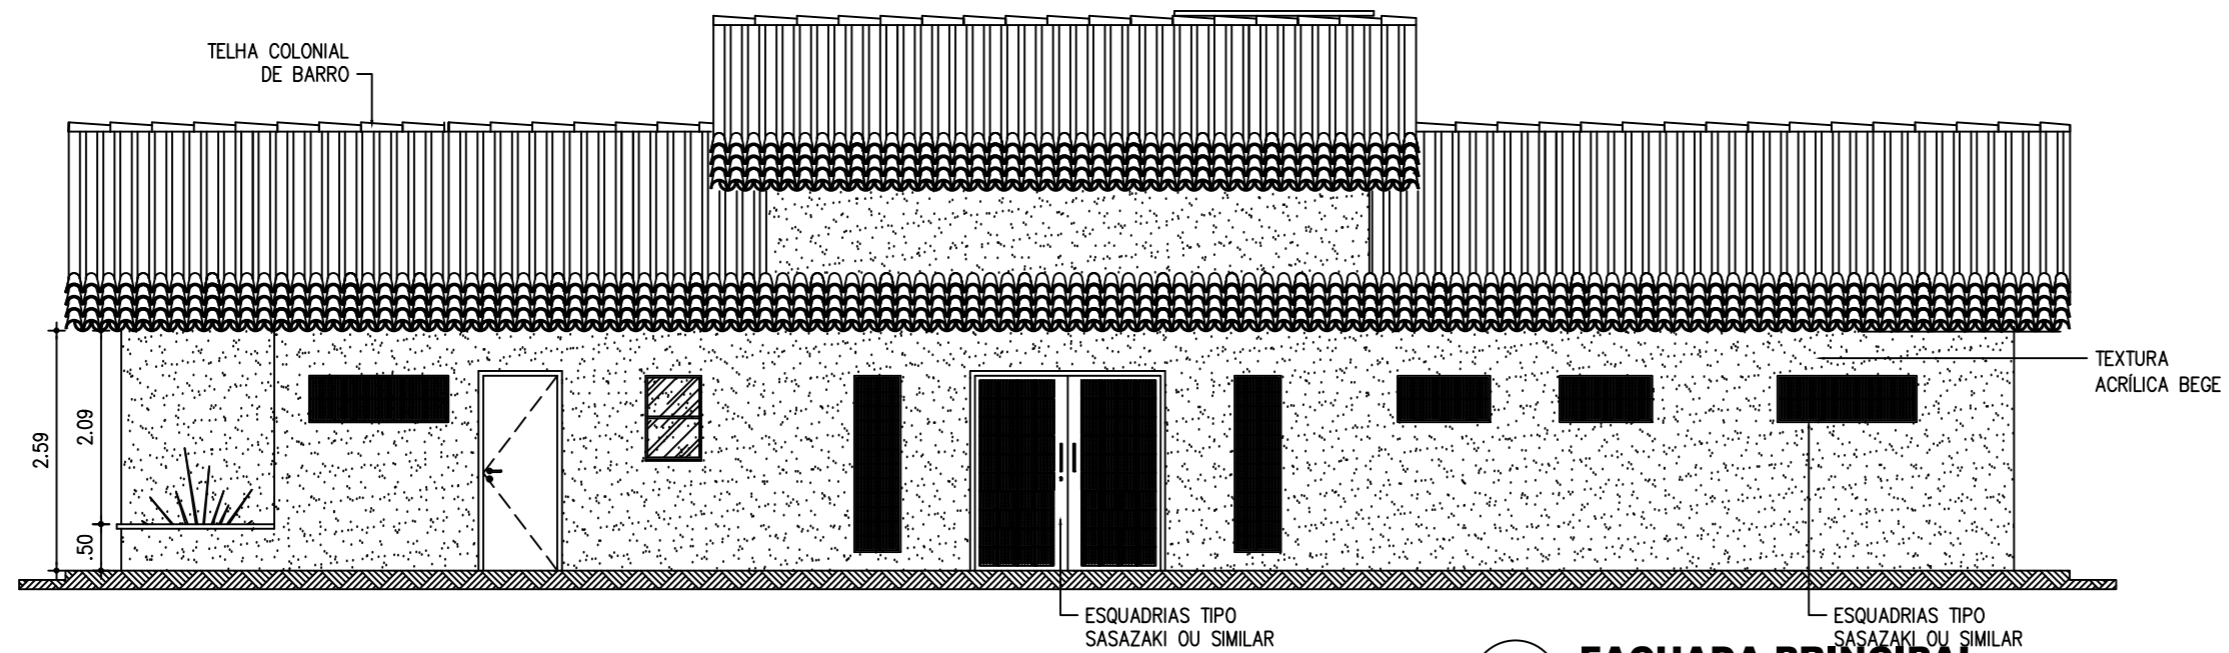

**03 FACHADA PRINCIPAL**  
ESCALA: 1 / 75

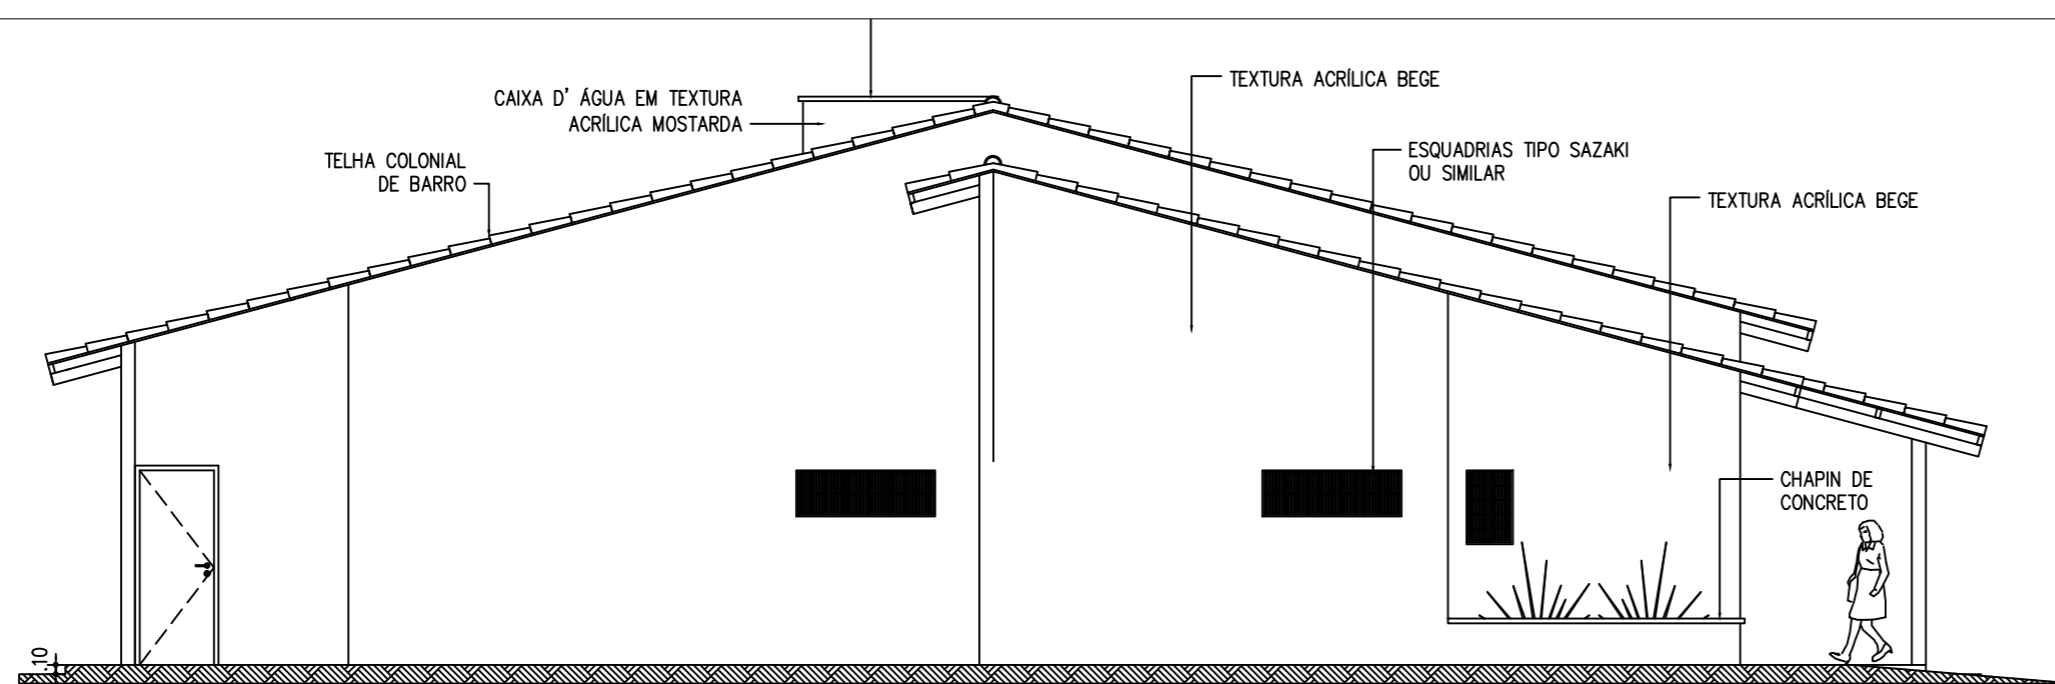

**04 FACHADA LATERAL**  
ESCALA: 1 / 75

REVISÕES

Rev.	Data:	Descrição
00	06/11/2019	Emissão Inicial

Elaboração:  
Prefeitura Municipal de Iracema-Ceará

Obra: MANUTENÇÃO DA UNIDADE DE SAÚDE MARIA JULIA DE QUEIROZ CARVALHO BESSA  
Projeto: Arquitetônico

Local: RUA MILTÃO PESSOA DE QUEIROZ, SN NO BAIRRO CAIXA D'ÁGUA DO MUNICÍPIO DE IRACEMA-CE  
Categoria: ARQ

Projeto: Identificação dos Desenhos:  
01. Corte AA  
02. Corte BB  
03. Fachada Principal  
03. Fachada Lateral  
Prancha: 04/04

Ricardo C. Moura  
CREA 11.590-D  
Desenho: Cícero Fernandes  
Escala: 1/75  
Data: 06/11/2019