




**01 CORTE AA**  
ESCALA: 1 / 75

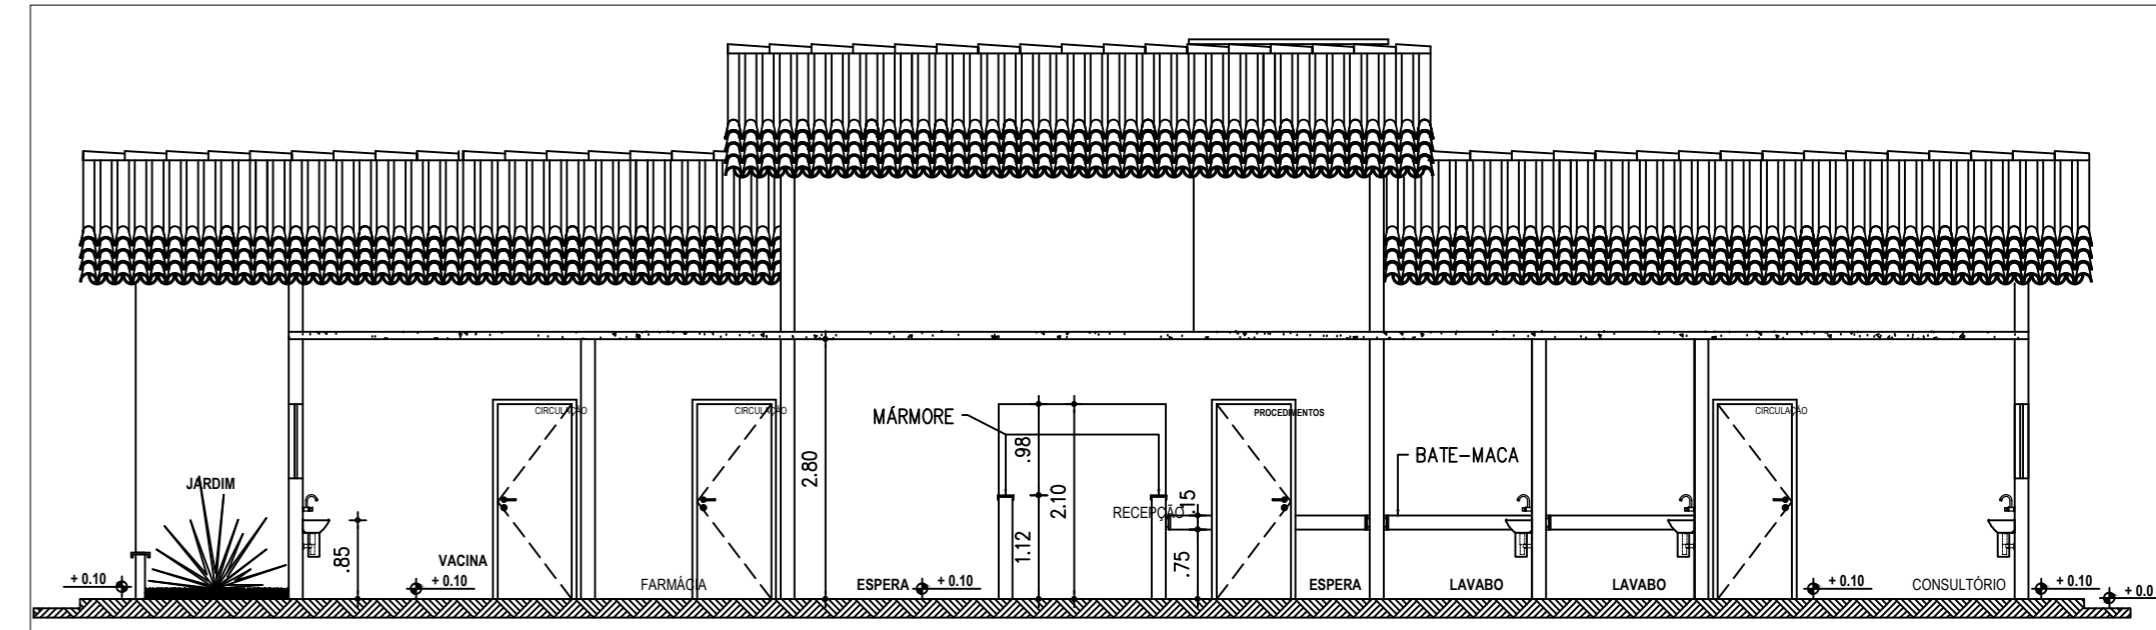

**02 CORTE BB**  
ESCALA: 1 / 75

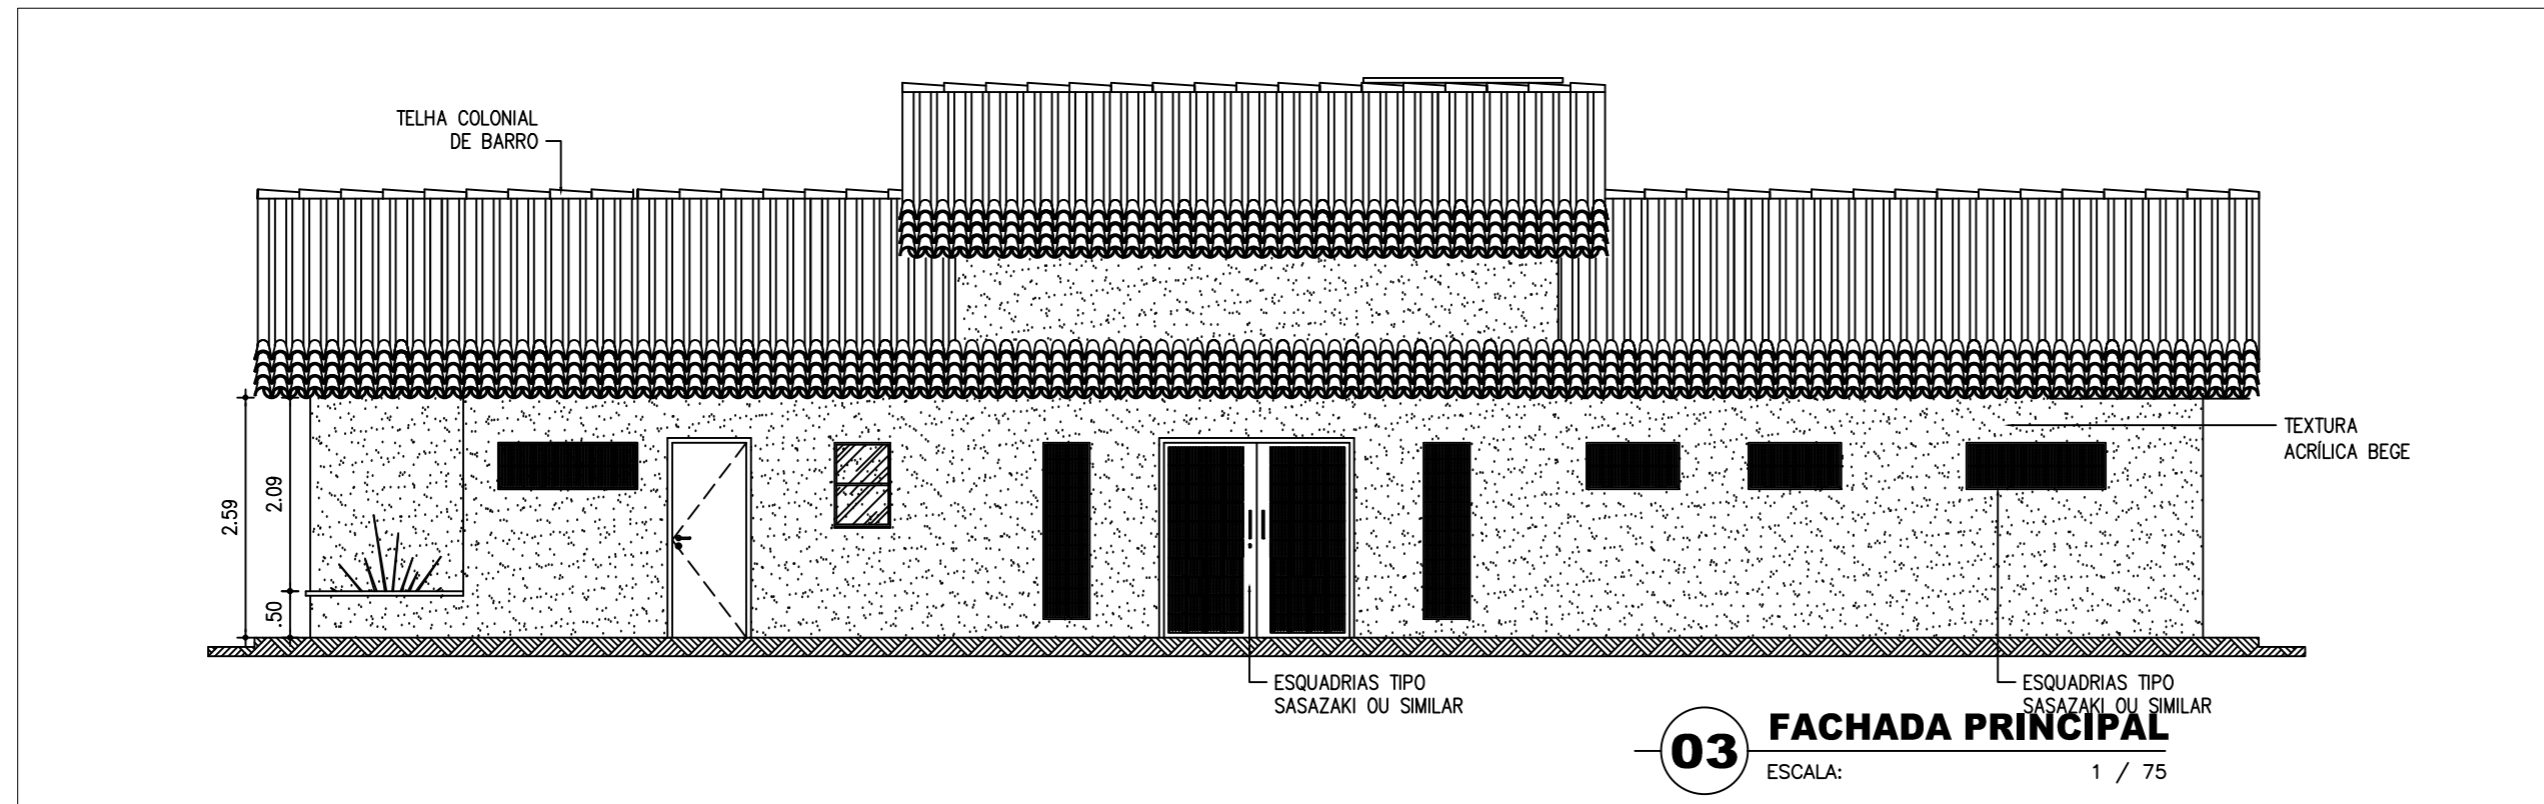

**03 FACHADA PRINCIPAL**  
ESCALA: 1 / 75

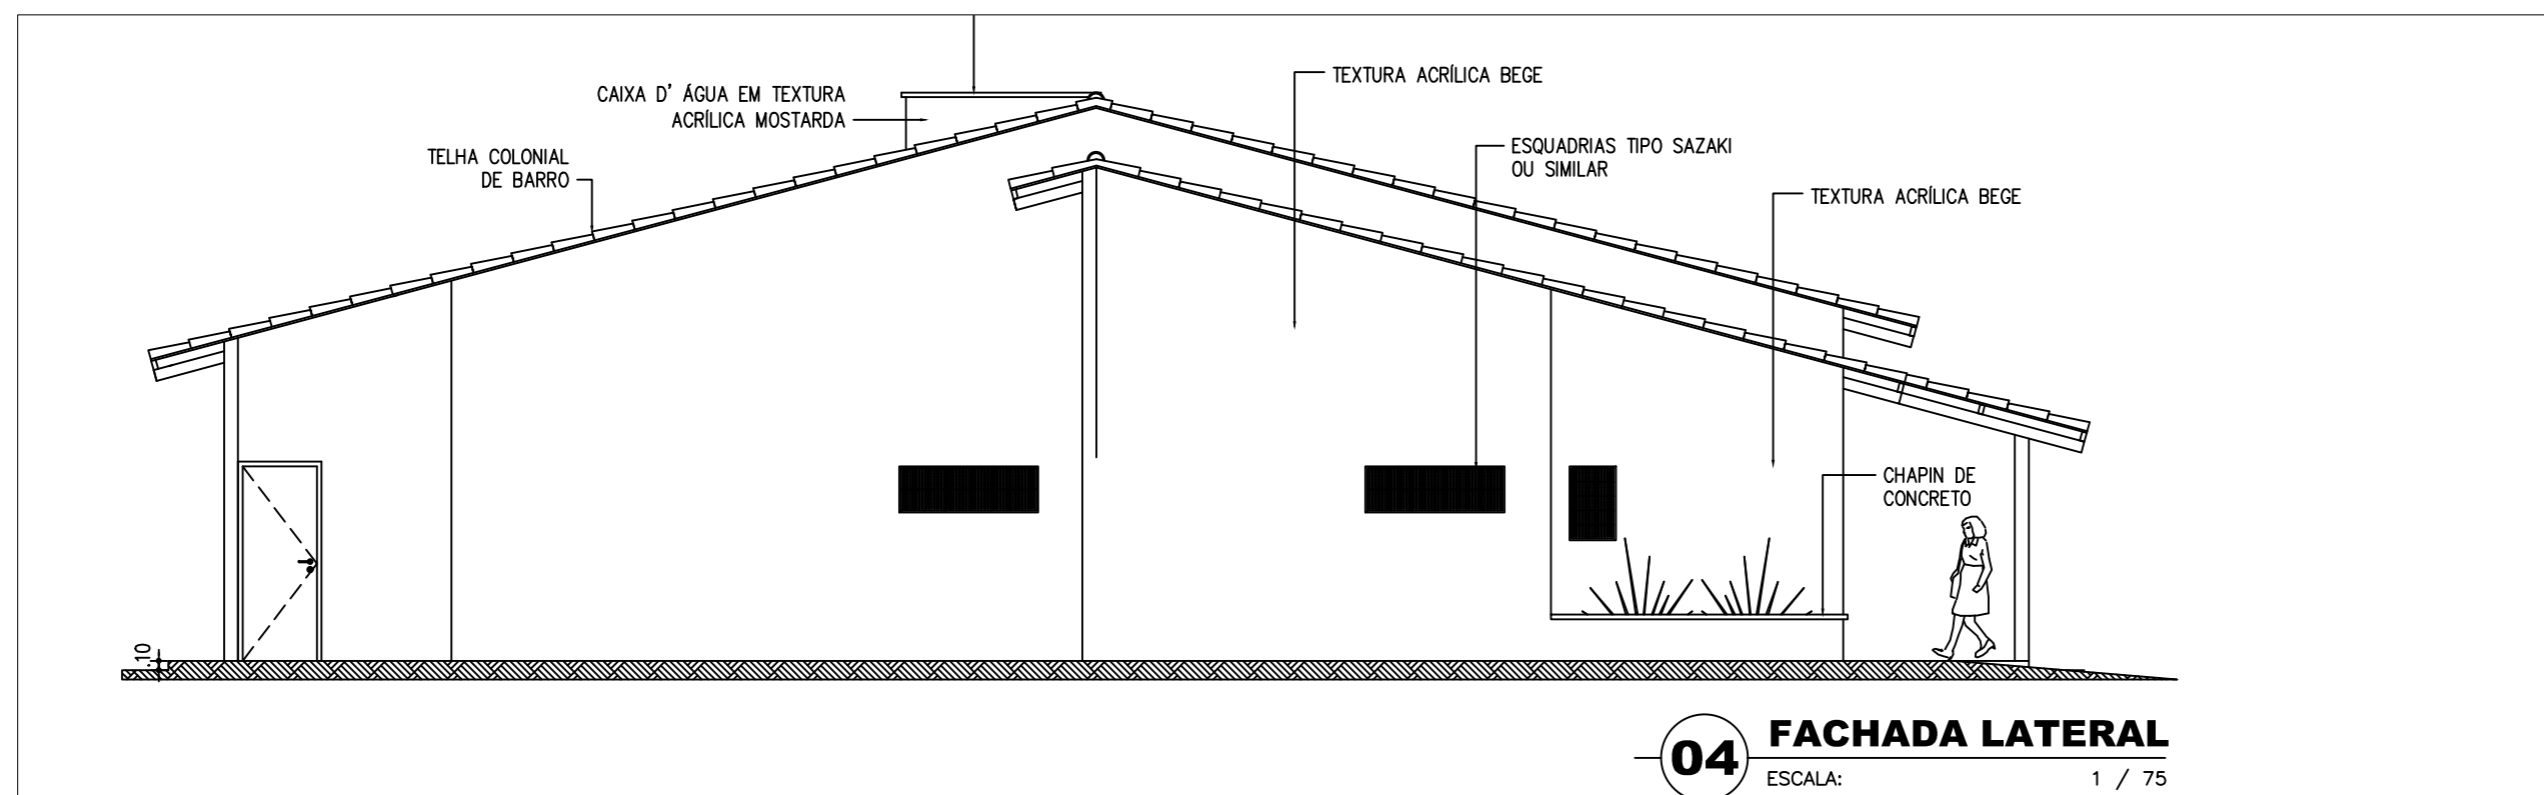

**04 FACHADA LATERAL**  
ESCALA: 1 / 75

REVISÕES		
Rev.	Data:	Descrição
00	06/11/2019	Emissão Inicial
Elaboração: Prefeitura Municipal de Iracema-Ceará		
Obra:	MANUTENÇÃO DA UNIDADE DE SAÚDE JOAQUIM NOGUEIRA DE MELO	Projeto: Arquitetônico
Local:	RUA JOAQUIM ANTÔNIO DE OLIVEIRA, S/N NO BAIRRO HOLANDINO NO MUNICÍPIO DE IRACEMA-CE	Categoria: ARQ
Projeto:	Identificação dos Desenhos: 01. Corte AA 02. Corte BB 03. Fachada Principal 03. Fachada Lateral	Prancha: 04/04
Ricardo C. Moura CREA 11.590-D	Desenho: Cícero Fernandes	Escala: 1/75 Data: 06/11/2019