




4. FACHADA 04  
Esc.: 1/75

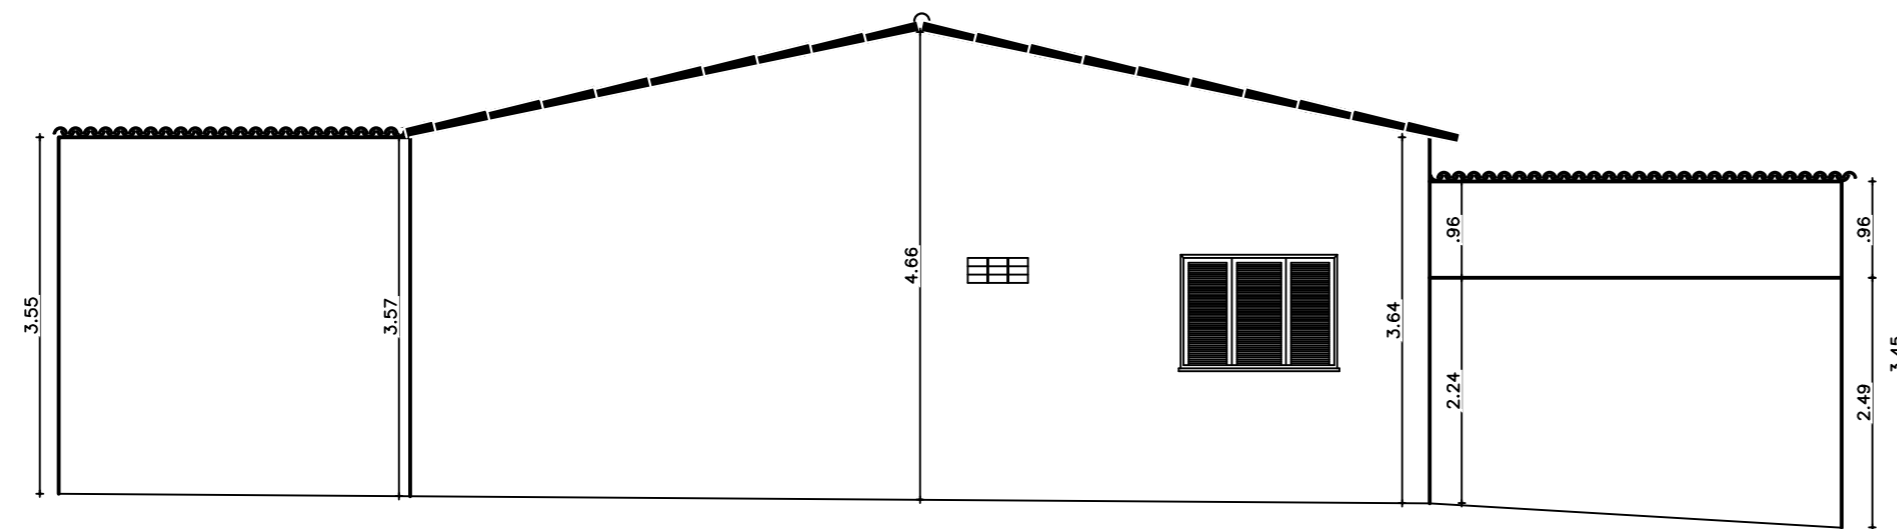

3. FACHADA 03  
Esc.: 1/75

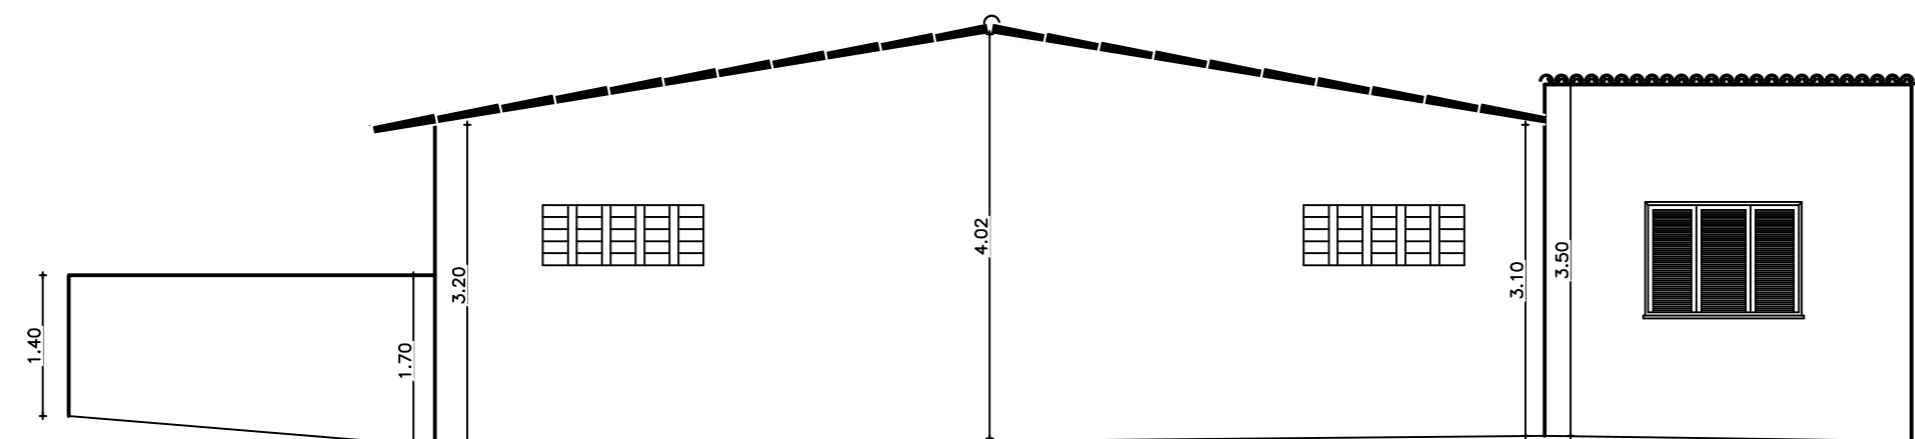

2. FACHADA 02  
Esc.: 1/75

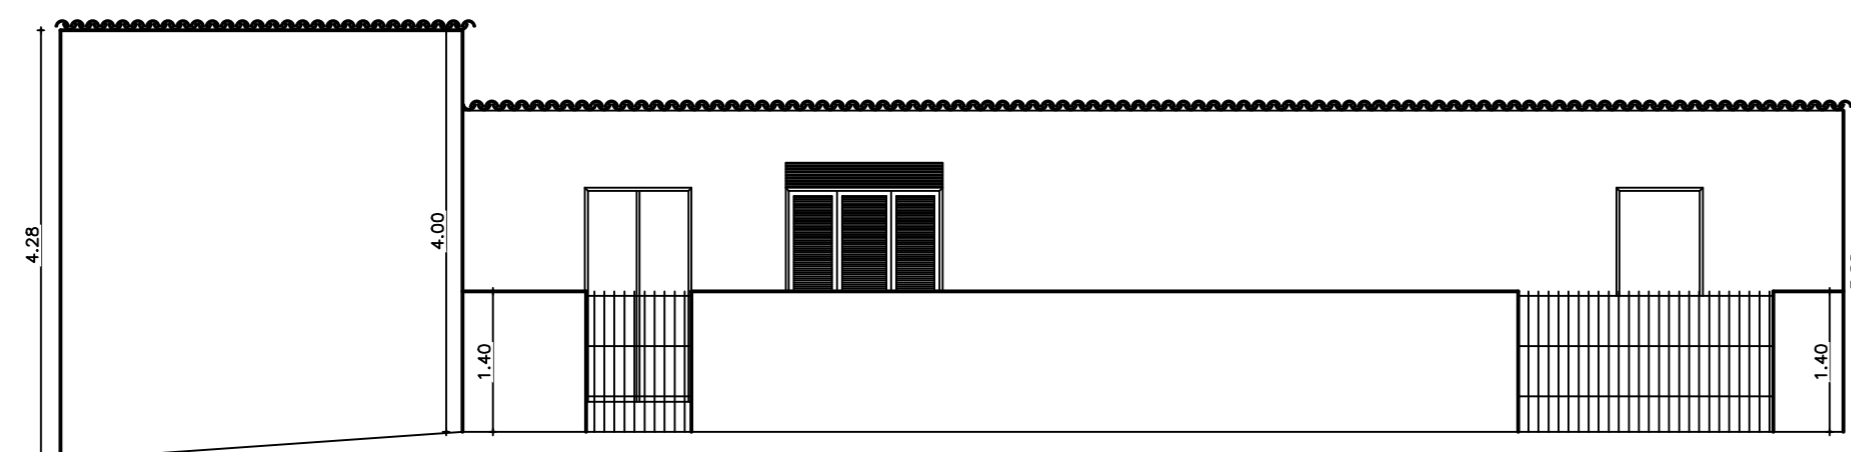

1. FACHADA 01  
Esc.: 1/75

REVISÕES

Rev.	Data:	Descrição
00	21/11/2019	Emissão Inicial

Elaboração:

Prefeitura Municipal de Iracema-Ceará

Obra: MANUTENÇÃO DA UNIDADE DE SAÚDE TERCINA DE QUEIROZ	Projeto: Arquitetônico
Local: RUA JOAQUIM MARINHO DO NASCIMENTO, SN, VILA BASTIÕES, IRACEMA-CE	Categoria: ARQ
Projeto:	Prancha: 02/02
Identificação dos Desenhos: 01. Fachadas	
Ricardo C. Moura CREA 11.590-D	Desenho: Cícero Fernandes
	Escala: 1/75
	Data: 21/11/2019