



2. CORTE CC
Esc.: 1/50

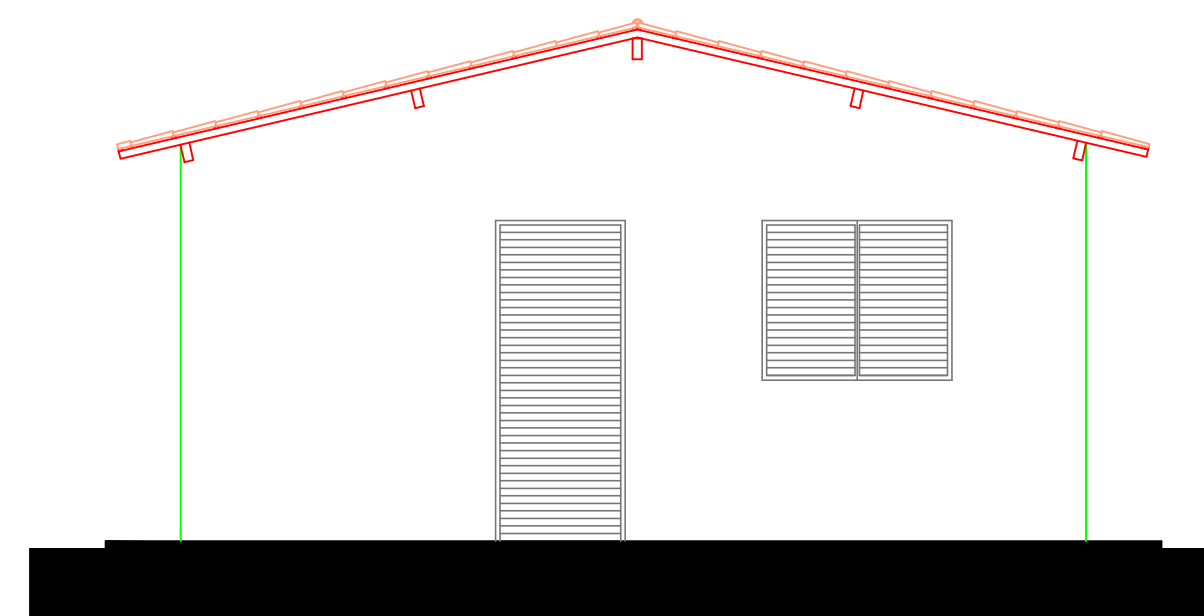

3. FACHADA
Esc.: 1/50

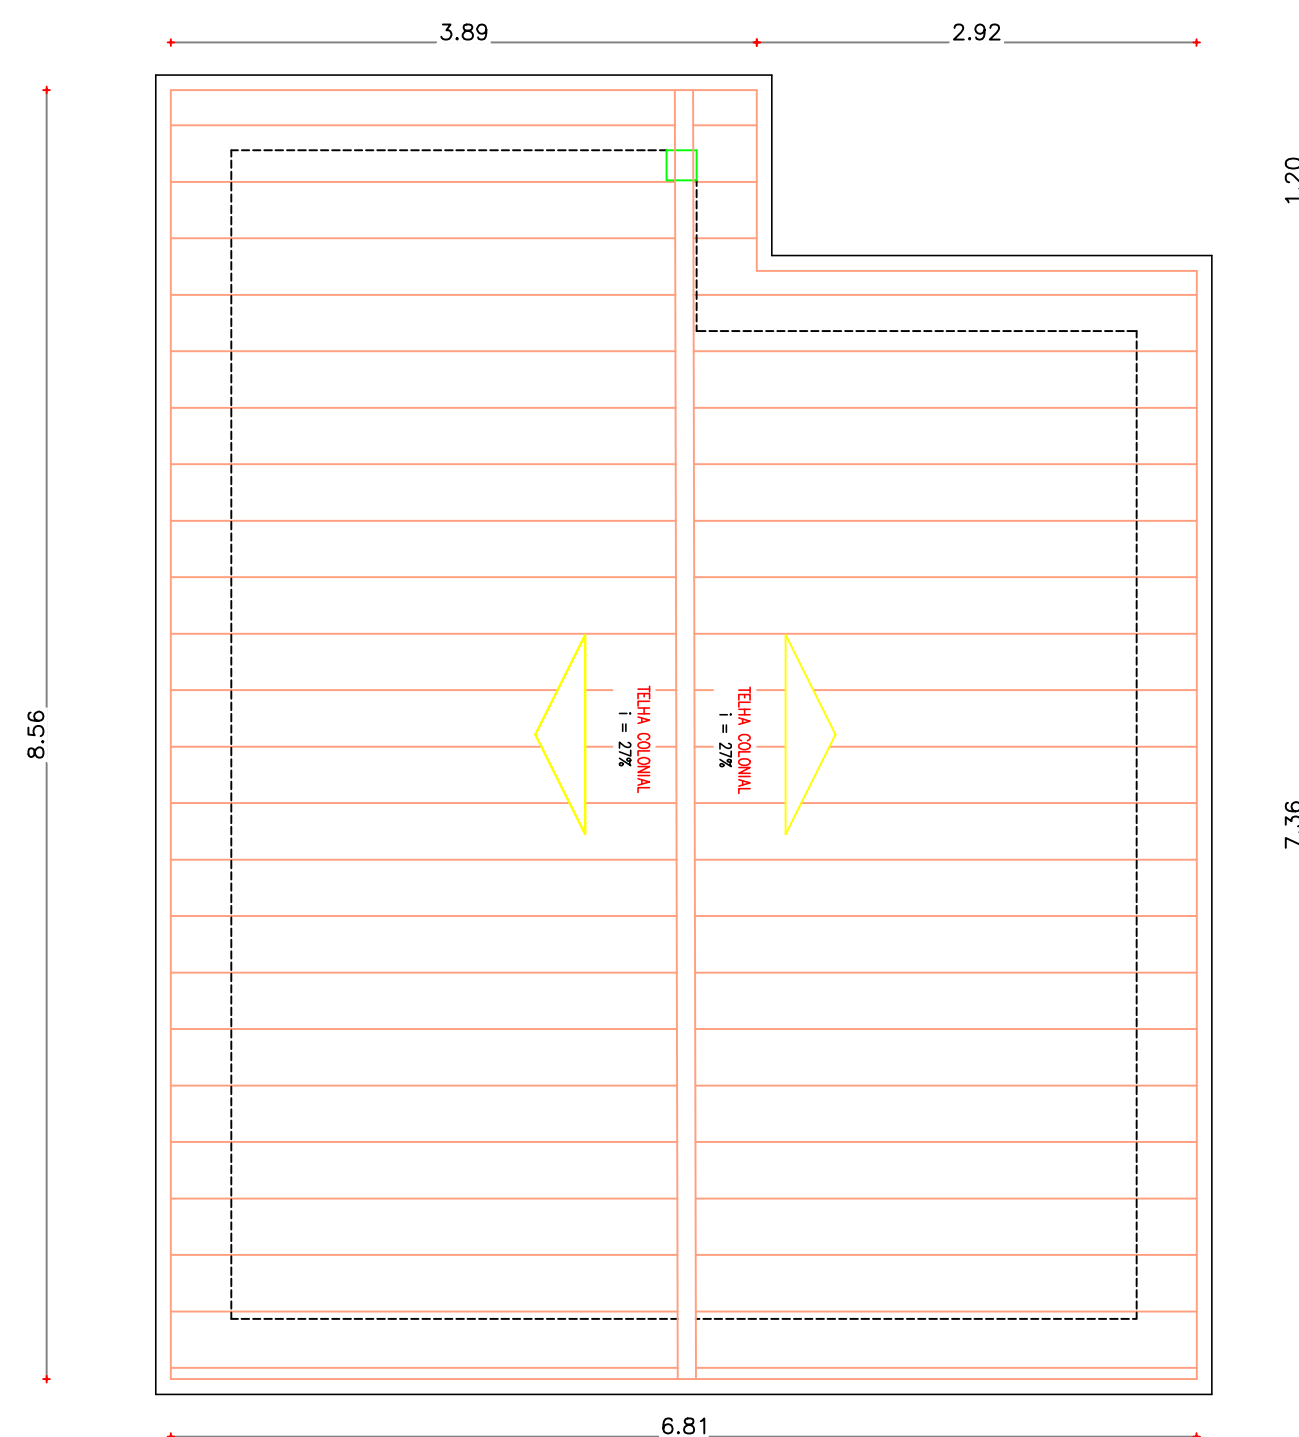

1. COBERTA
Esc.: 1/50

REVISÕES			
Rev.	Data:	Descrição	
00	17/10/2019	Emissão Inicial	
Elaboração: Prefeitura Municipal de Iracema-Ceará			
Obra: CONSTRUÇÃO DE UNIDADES HABITACIONAIS		Projeto: Arquitetônico	
Local: Rua Luiz Tavares Magalhães, s/n, Jatobá, Iracema-Ce		Categoria: ARQ	
Projeto:		Identificação dos Desenhos:	Prancha:
		01. Coberta 02. Corte CC 03. Fachada	02/02
Ricardo C. Moura CREA 11.590-D		Desenho: Cícero Fernandes	Escala: 1/50
			Data: 17/10/2019