


Ø1.20m COM 3 ANEIS EM CONCRETO PERFURADOS

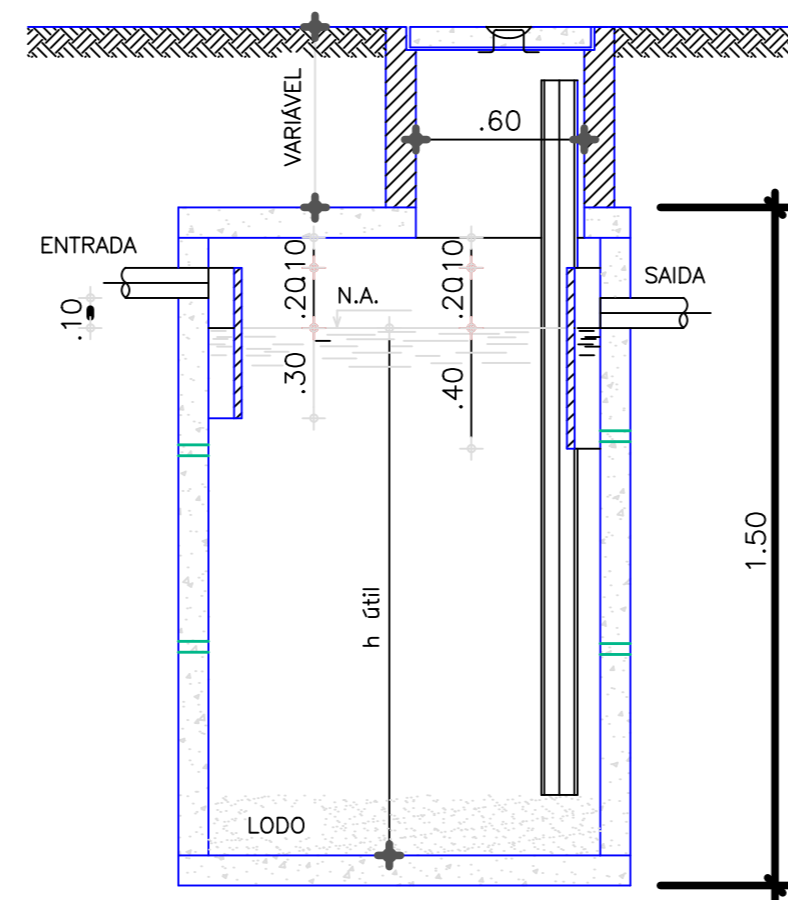

REVISÕES			
Rev.	Data:	Descrição	
00	21/10/2019	Emissão Inicial	
Elaboração:			
Prefeitura Municipal de Iracema-Ceará			
Obra:		Projeto:	
CONSTRUÇÃO DE UNIDADES HABITACIONAIS		Sanitário	
Local:		Categoria:	
Rua Luiz Tavares Magalhães, s/n, Jatobá, Iracema-Ce		SANIT	
Projeto:		Identificação dos Desenhos:	Prancha:
		01. Corte	02/02
Ricardo C. Moura CREA 11.590-D		Desenho: Cícero Fernandes	Escala: 1/25
		Data: 21/10/2019	