


**RUA
JOSÉ O. DIÓGENES**

MATERIAL: Chapa de aço galvanizado N.18 anticorrosivo em película automotiva
 DIMENSÕES: 0,45 metros de comprimento por 0,25 m de largura
 CORES: Fundo e borda azul, sinais alfanuméricos e margem branco
 APLICAÇÃO: Fixadas em paredes e muros de domicílios

03.PLACA DENOMINATIVA DE LOGRADOURO PÚBLICO

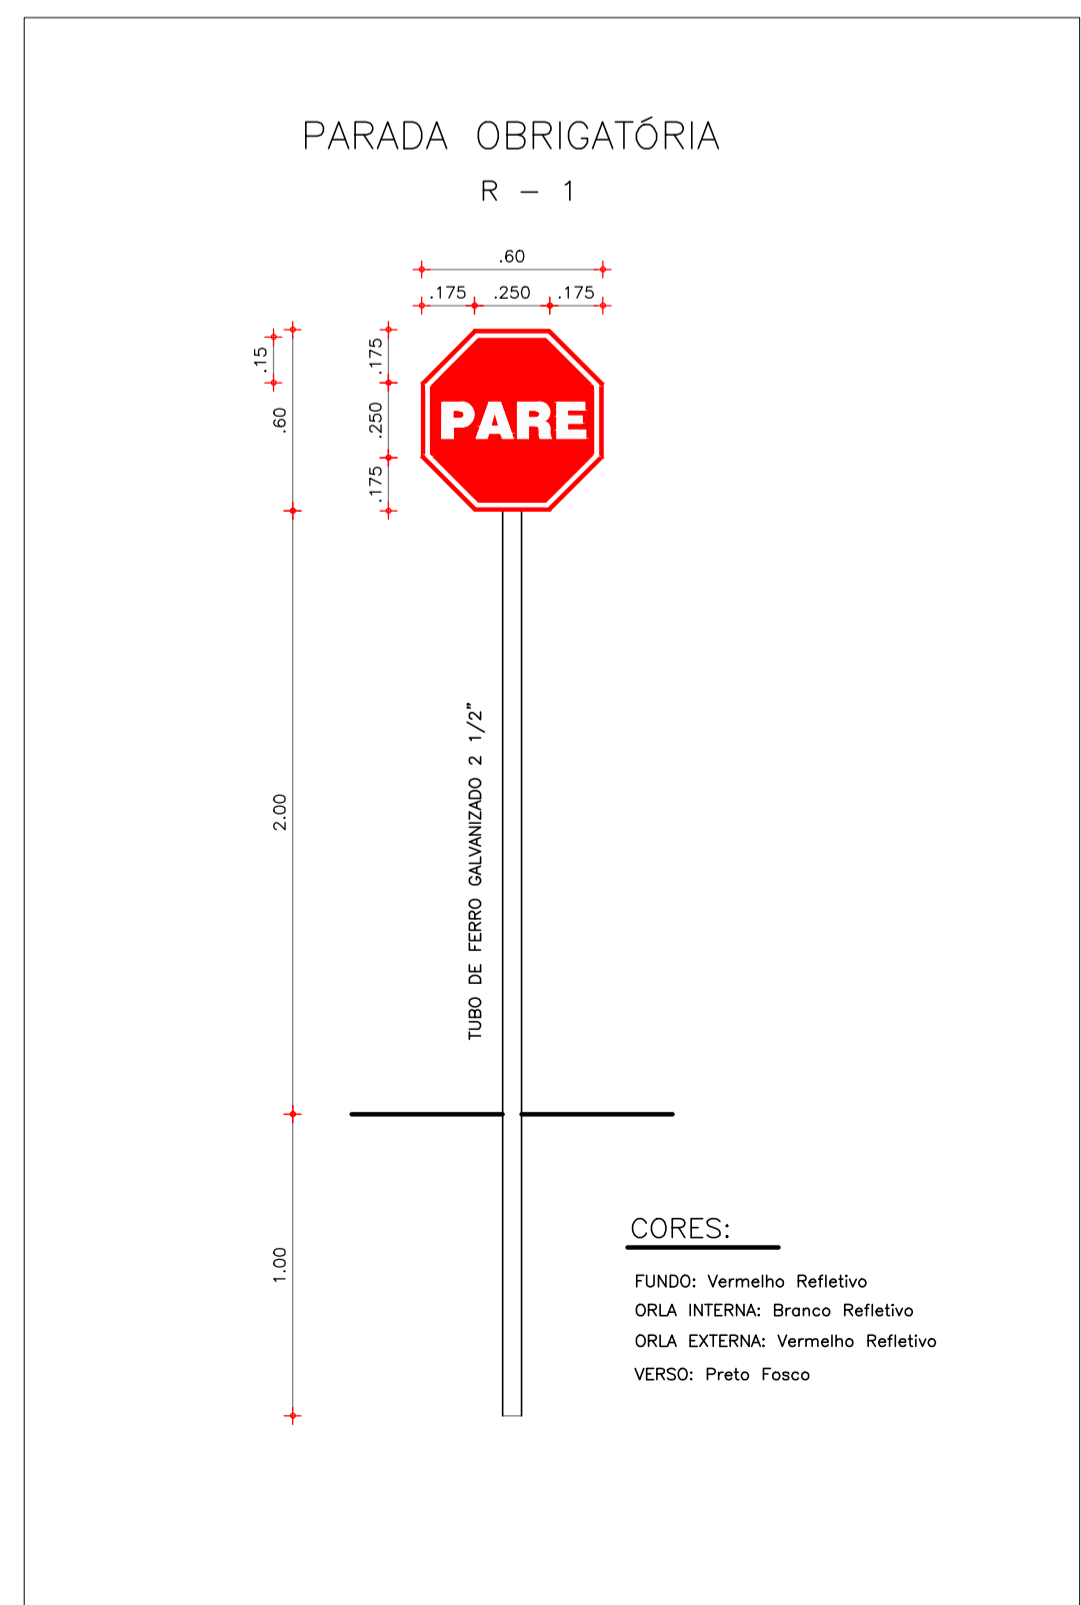

LEGENDA			
SINALIZAÇÃO VERTICAL		APROVO - DEMUTRAN	
- SINAIS DE REGULAMENTAÇÃO			
	R - 1 - Parada Obrigatória (Implantar)		
	R - 1 - Parada Obrigatória (Existente)		
	Placa em Barrote		
- PLACA DENOMINATIVA DE LOGRADOURO PÚBLICO		Francisco César Xavier de Queiroz Autarquia Municipal de Trânsito e Transporte	
REVISÕES			
Rev.	Data:	Descrição	
00	23/04/2019	Emissão Inicial	
Elaboração:			
Prefeitura Municipal de Iracema-Ceará			
Obra:		Projeto:	
PAVIMENTAÇÃO EM PEDRA TOSCA COM REJUNTAMENTO		SINALIZAÇÃO	
Local:		Categoria:	
Rua Joaquim Alves Ferreira, Bairro Jatobá, Iracema-Ce		SIN	
Projeto:		Identificação dos Desenhos:	Prancha:
		01. Planta 02. Detalhes da Placa 03. Placa Denominativa de Logradouro	09/21
Ricardo C. Moura CREA 11.590-D		Desenho: Cícero Fernandes	Escala: Indicadas
			Data: 23/04/2019