



1 . PLANTA TÉCNICA
Esc.: 1/500

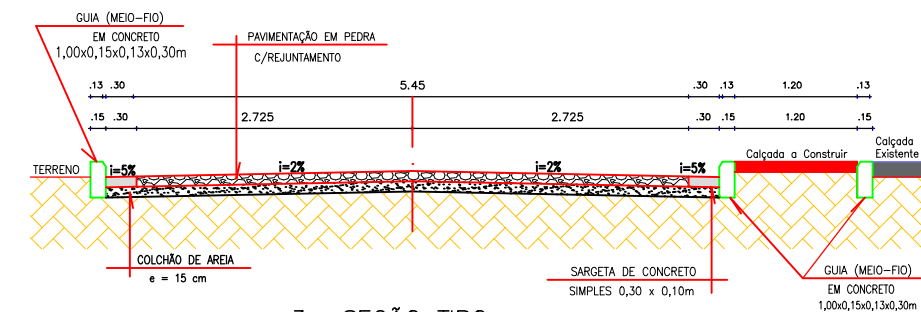

3 . SEÇÃO TIPO
Esc.: Sem Escala

LEGENDA

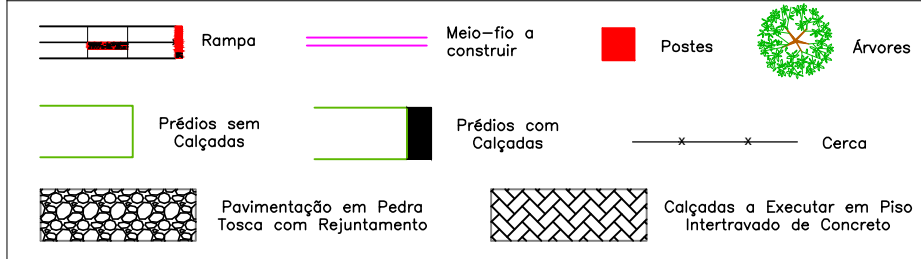


REVISÕES

Rev.	Data:	Descrição
00	18/02/2020	Emissão Inicial

Elaboração:

Prefeitura Municipal de Iracema-Ceará

Obra: Pavimentação de Vias em Pedra Tosca com Rejuntamento	Projeto: Técnica
Local: Rua Manoel Rufino de Negreiros, Bairro Jatobá, Iracema-Ceará	Categoria: TEC
Projeto:	Identificação dos Desenhos:
	01. Planta Técnica 02. Detalhes Rampa 03. Seção Tipo
Ricardo C. Moura CREA 11.590-D	Desenho: Cícero Fernandes
	Escala: Indicadas
	Data: 18/02/2020
	Prancha: 19/21

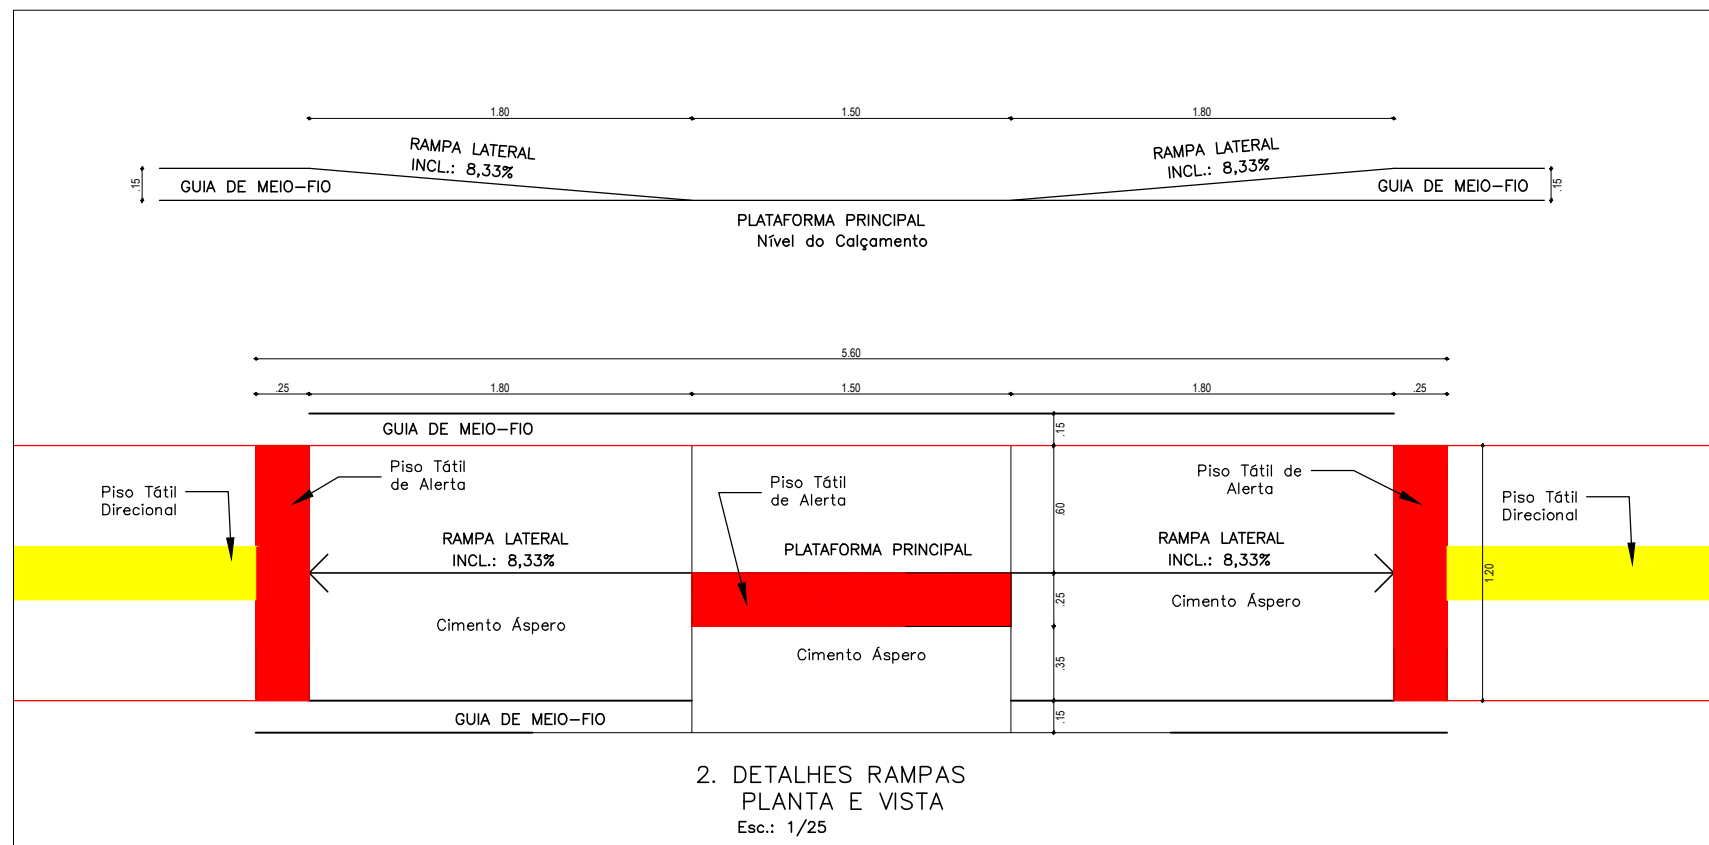

2. DETALHES RAMPAS
PLANTA E VISTA
Esc.: 1/25