



1. PLANTA  
Esc.: 1/400

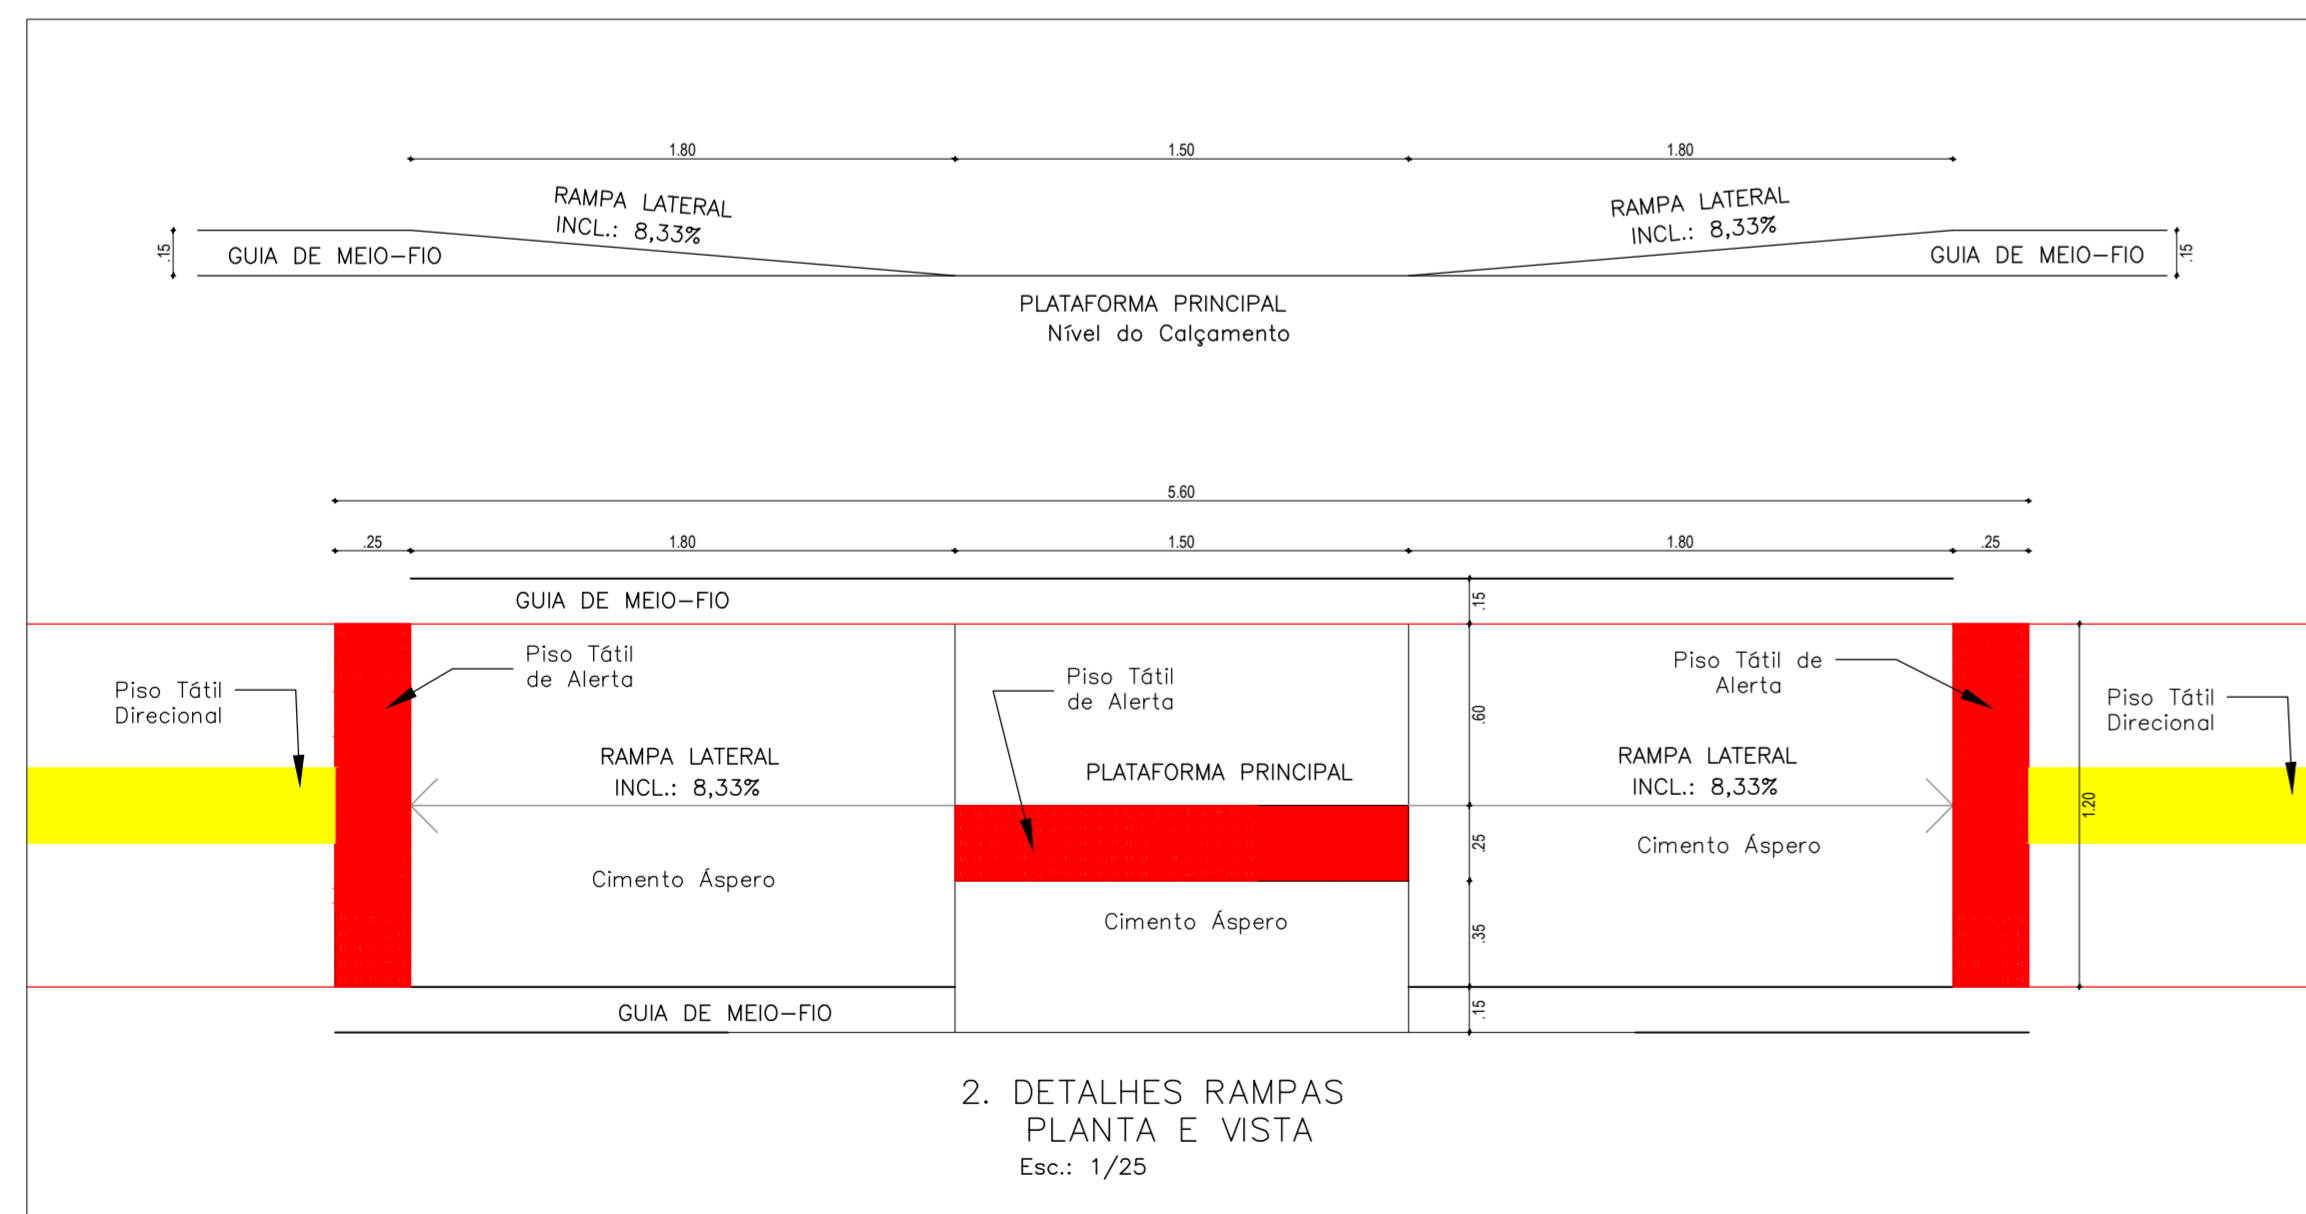


2. DETALHES RAMPAS  
PLANTA E VISTA  
Esc.: 1/25

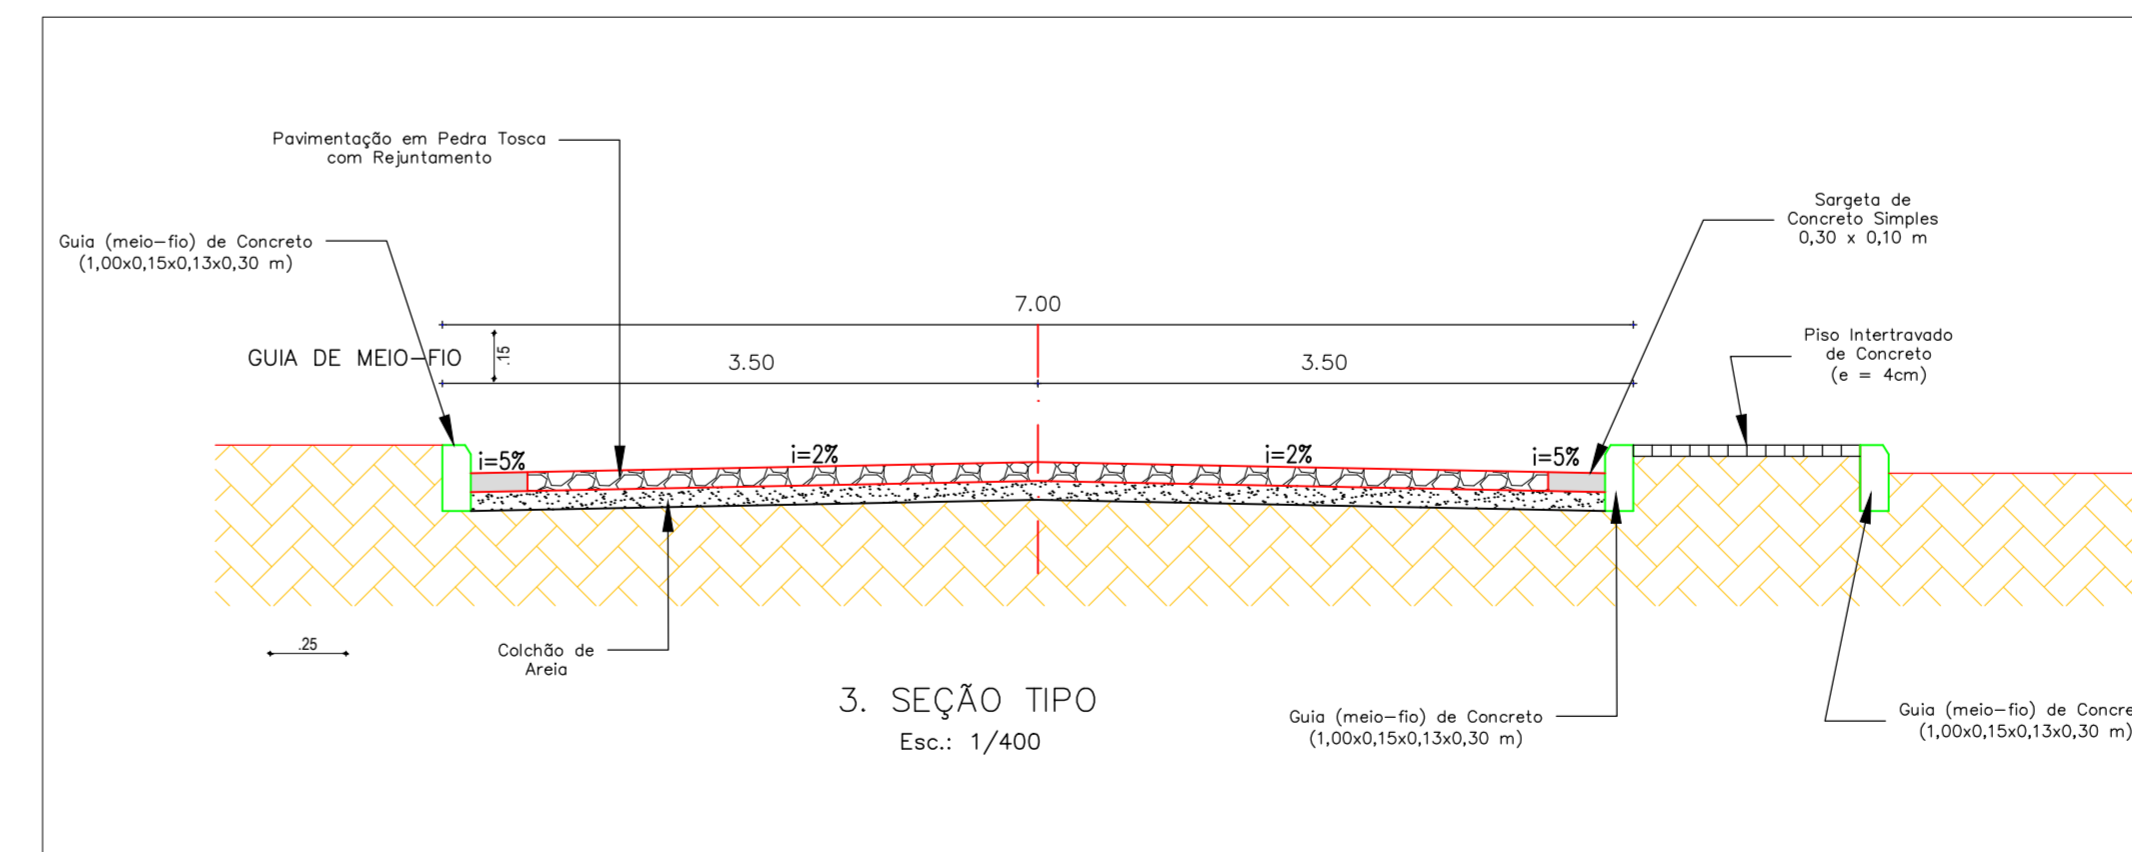

3. SEÇÃO TIPO  
Esc.: 1/400

LEGENDA

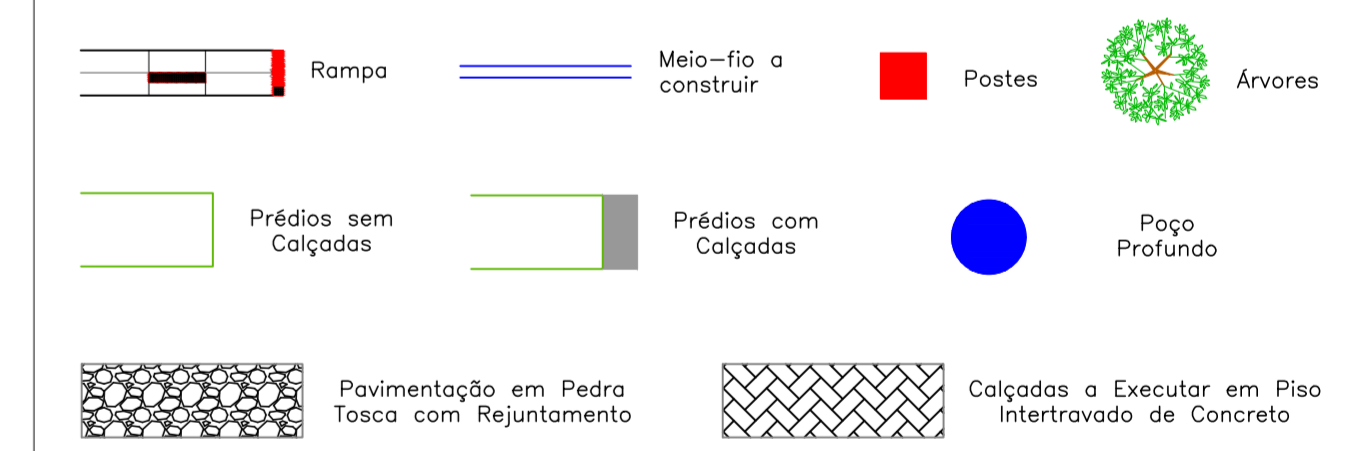

REVISÕES

Rev.	Data:	Descrição
00	23/04/2019	Emissão Inicial

Elaboração:  
Prefeitura Municipal de Iracema—Ceará

Obra: PAVIMENTAÇÃO EM PEDRA TOSCA COM REJUNTAMENTO Projeto: Técnico e Pavimentação

Local: Rua Francisco das Chagas de Queiroz Campelo, Bairro da Paz, Iracema—Ce Categoria: TEC/PAV

Projeto: Identificação dos Desenhos: Prancha:  
01. Planta  
02. Detalhes Rampa  
03. Seção Tipo  
12/21

Ricardo C. Moura  
CREA 11.590—D Desenho: Cícero Fernandes Escala: Indicadas Data: 23/04/2019