



1. CURVAS DE NÍVEIS
Esc.: 1/400

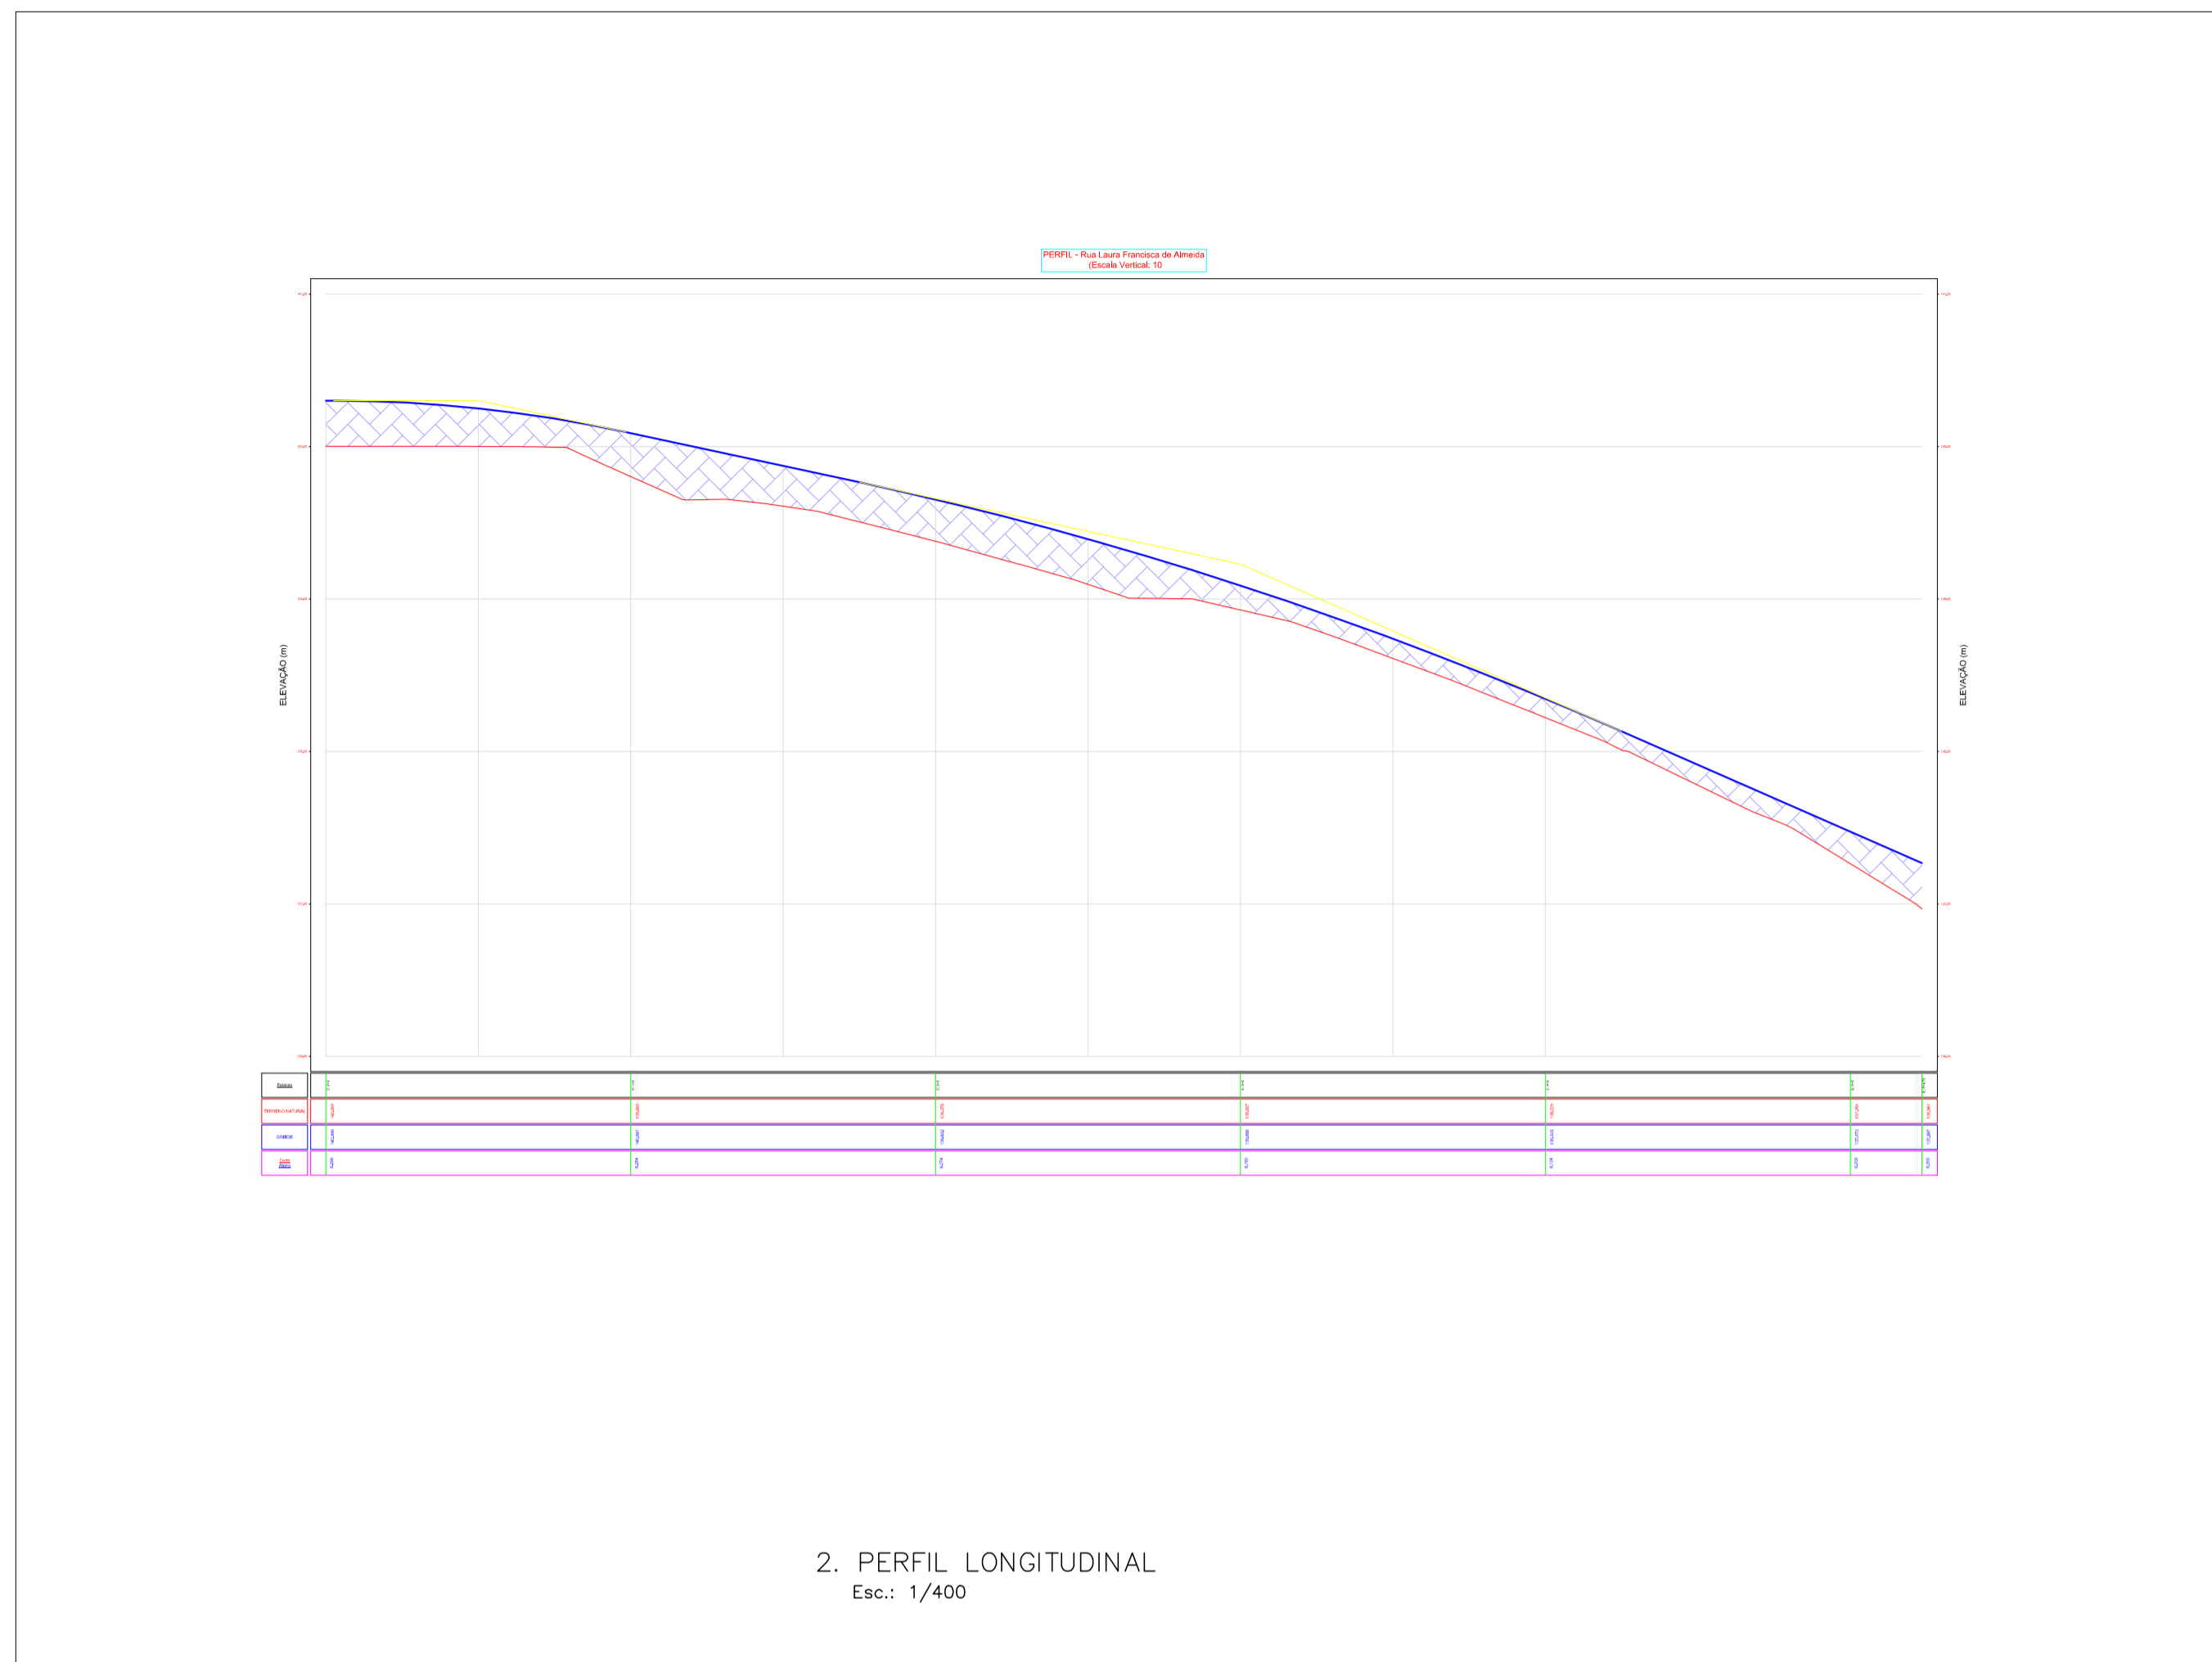

2. PERFIL LONGITUDINAL
Esc.: 1/400

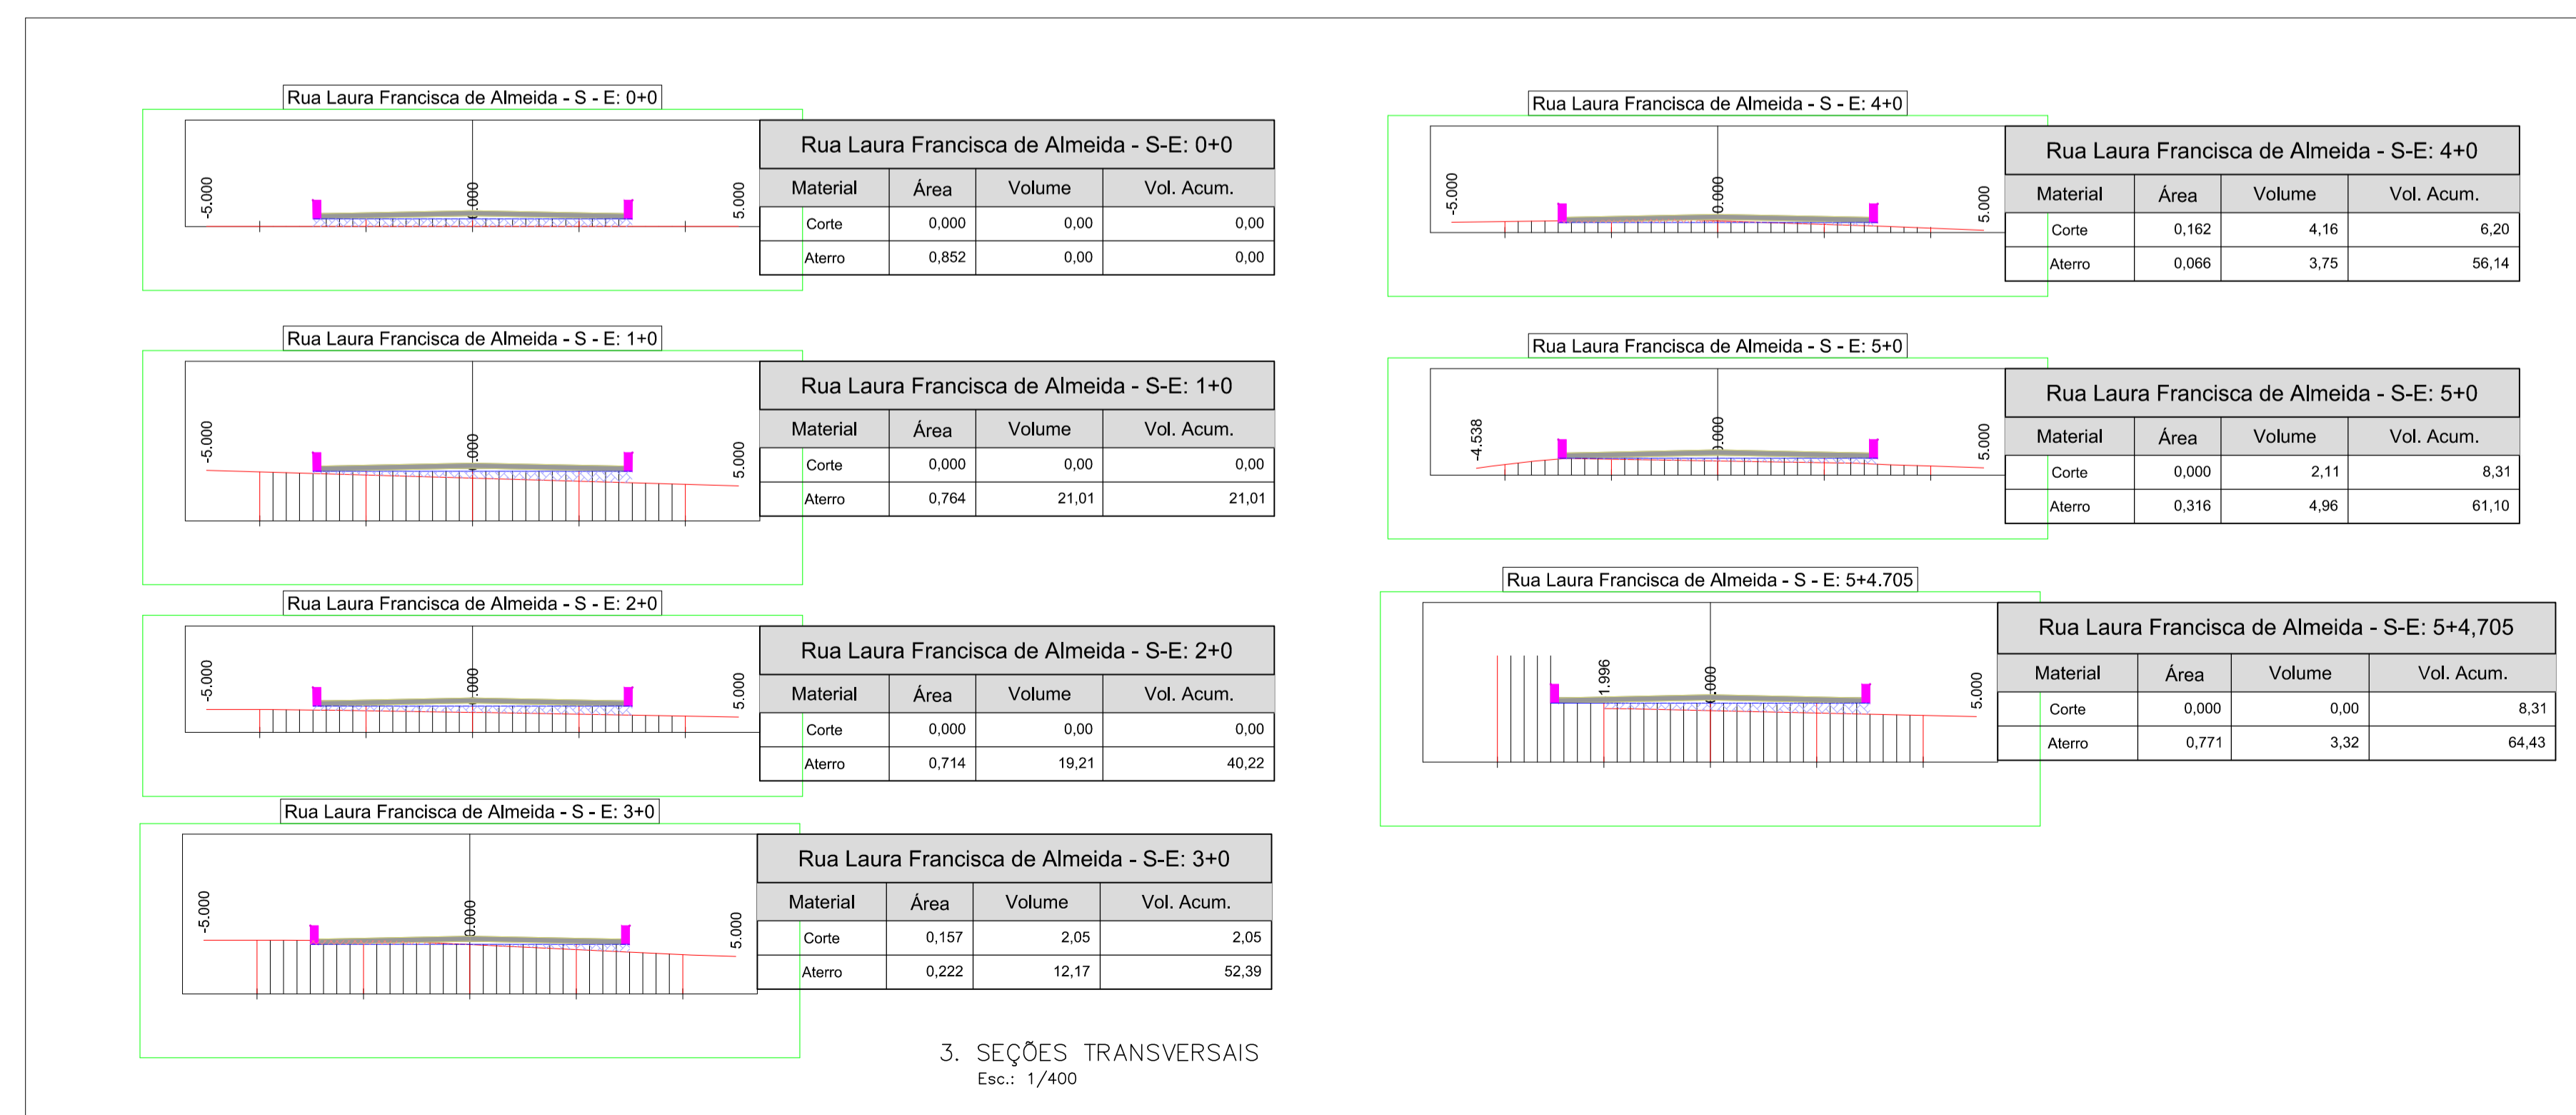

3. SEÇÕES TRANSVERSAIS
Esc.: 1/400

LEGENDA

- 130 Curvas de Nível
- 129 Curvas de Nível
- 128 Curvas de Nível
- Prédios sem Calçadas
- Prédios com Calçadas
- Postes
- Cerca
- Árvores

REVISÕES

Rev.	Data:	Descrição
00	26/04/2019	Emissão Inicial

Elaboração:
Prefeitura Municipal de Iracema-Ceará

Obra: PAVIMENTAÇÃO EM PEDRA TOSCA COM REJUNTAMENTO	Projeto: Topográfico
Local: Rua Laura Francisca de Almeida, Bairro Caixa D'água, Iracema-Ce	Categoria: TOP
Projeto:	Prancha: 15/21
Identificação dos Desenhos: 01. Curvas de Níveis 02. Perfil Longitudinal 03. Seções Transversais	
Ricardo C. Moura CREA 11.590-D	Desenho: Cícero Fernandes
	Escala: Indicadas
	Data: 26/04/2019