





QUADRO DE COORDENADAS			
ACESSO/TIPO	DISTÂNCIA	COORDENADAS - UTM (DATUM SIRGAS 2.000)	
		JAZIDA/BOTA FORA	OBRA
Estrada Carroçal/Jazida	9,00 Km	583184.06 - 9359022.20	576410.43 - 9358523.81
Vias Pavimentadas/Bota Fora	0,90 Km	576486.52 - 9359115.34	576410.43 - 9358523.81

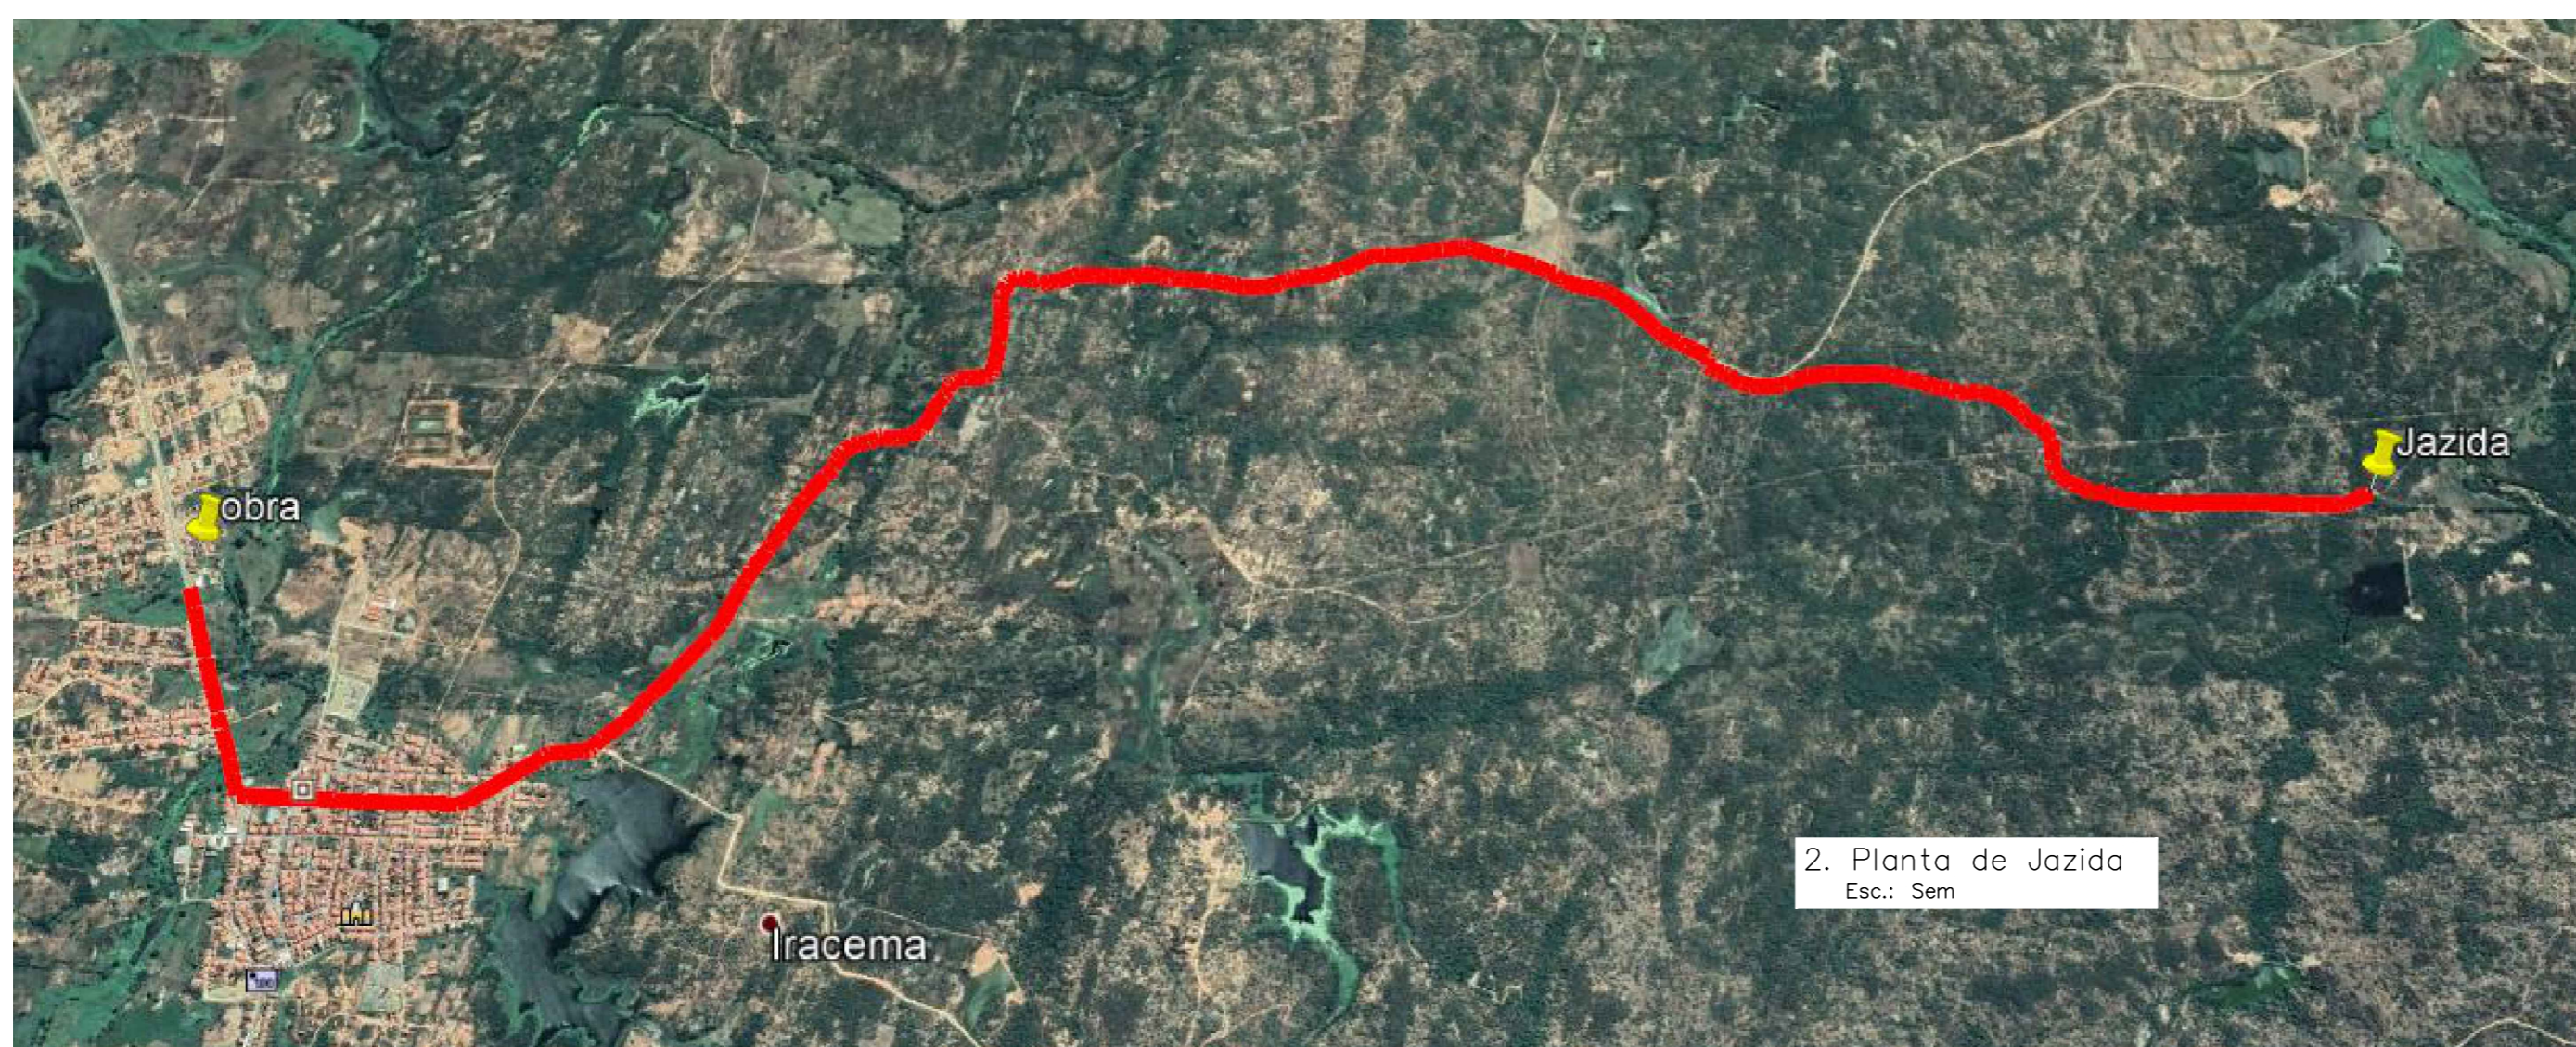

LEGENDA			
		Estrada de Acesso a Jazida	
REVISÕES			
Rev.	Data:	Descrição	
00	02/12/2019	Emissão Inicial	
Elaboração:			
Prefeitura Municipal de Iracema-Ceará			
Obra:		Projeto:	
PAVIMENTAÇÃO EM PISO INTERTRAVADO DE CONCRETO		Pavimentação	
Local:		Categoria:	
Vias Laterais da Av. Augusta Clementina de Negreiros, Jatobá, Iracema-Ce		LOC	
Projeto:		Identificação dos Desenhos:	Prancha:
		01. Planta Localização de Bota Fora	01/01
		02. Planta Localização de Jazida	
Ricardo C. Moura CREA 11.590-D		Desenho: Cícero Fernandes	Escala: Sem
		Data: 02/12/2019	