


**RUA
JOSÉ O. DIÓGENES**

MATERIAL: Chapa de aço galvanizado N.18 anticorrosivo em película automotiva
 DIMENSÕES: 0,45 metros de comprimento por 0,25 m de largura
 CORES: Fundo e borda azul, sinais alfanuméricos e margem branco
 APLICAÇÃO: Fixadas em paredes e muros de domicílios

03.PLACA DENOMINATIVA DE LOGRADOURO PÚBLICO

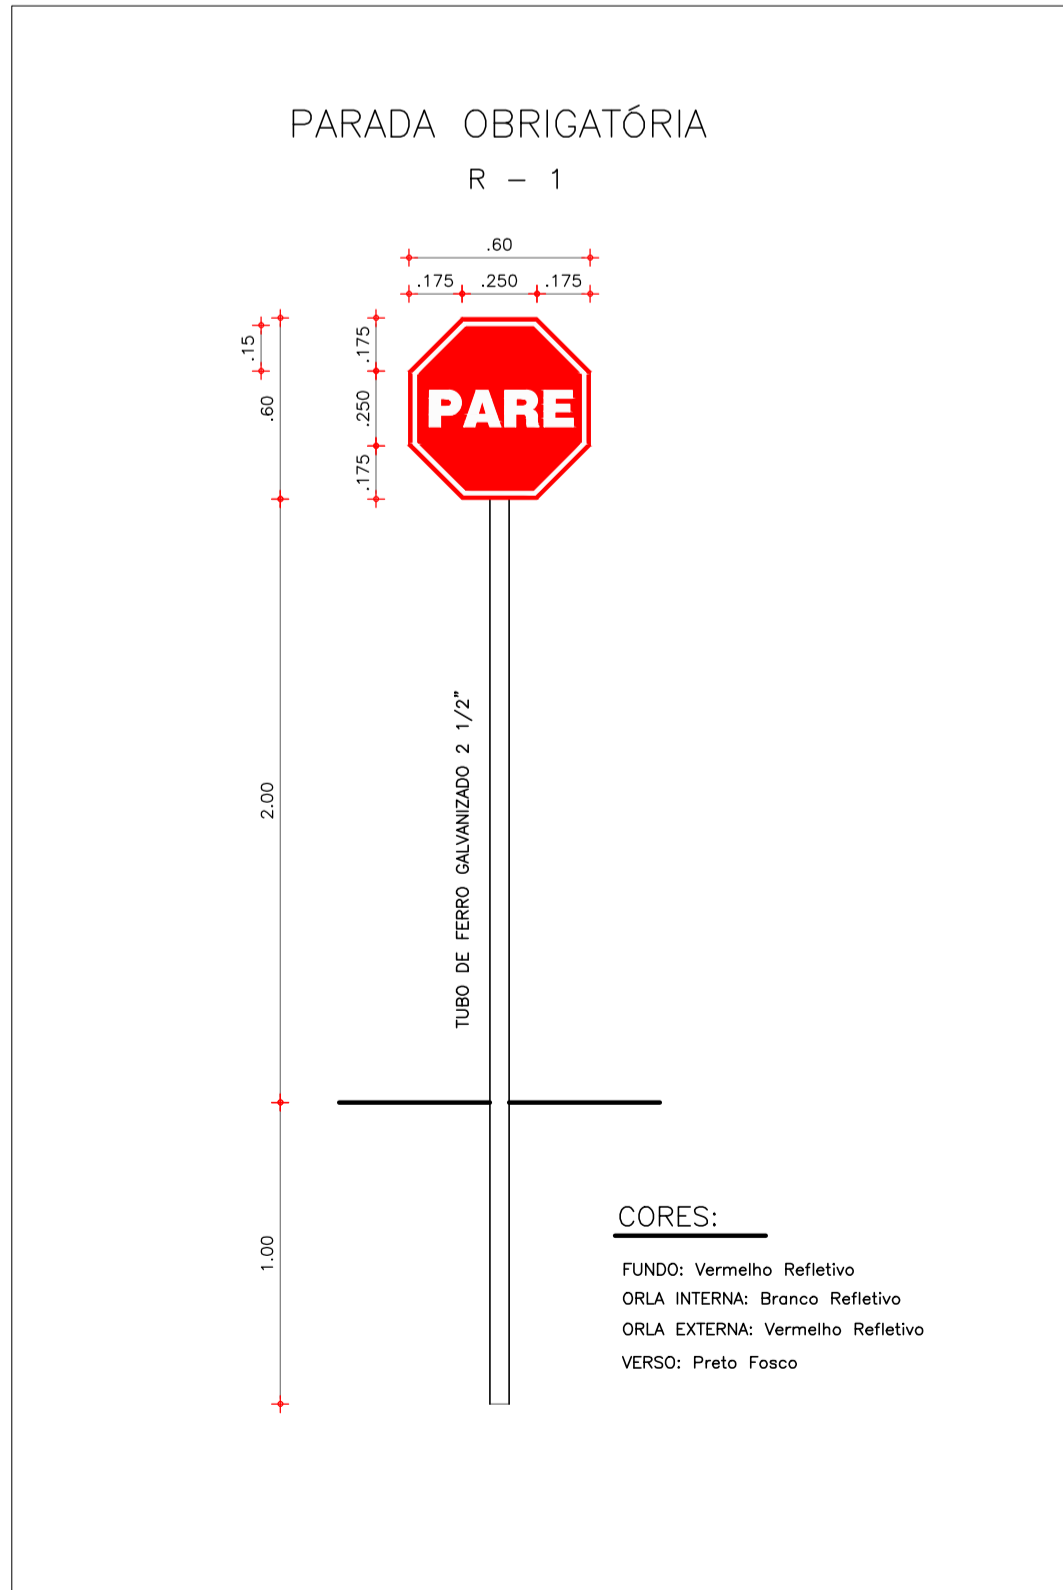

REVISÕES		Descrição	
Rev.	Data:		
00	03/05/2019	Emissão	Inicial
01	09/03/2020	Revisão	01

Elaboração:		Prefeitura Municipal de Iracema-Ceará	
Obra:	PAVIMENTAÇÃO EM PISO INTERTRAVADO DE CONCRETO	Projeto:	SINALIZAÇÃO
Local:	Vias Laterais da Av. Augusta Clementina de Negreiros, Jatobá, Iracema-Ce	Categoria:	SIN
Projeto:	Ricardo C. Moura CREA 11.590-D	Identificação dos Desenhos:	01. Planta 02. Detalhes da Placa 03. Placa Denominativa de Logradouro
		Prancha:	11/12
		Desenho:	Cícero Fernandes
		Escala:	Indicadas
		Data:	03/05/2019