
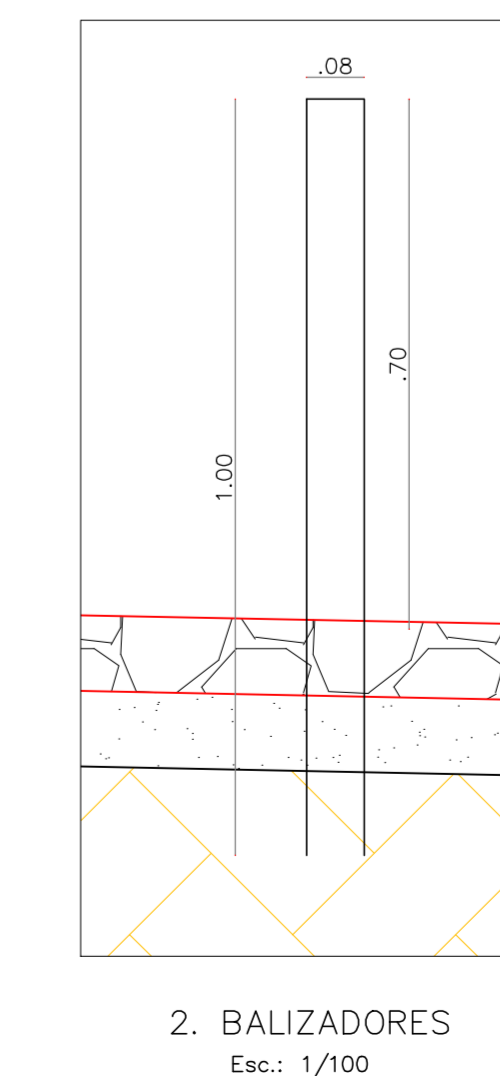


ÁREA DE PAVIMENTAÇÃO (Área Irregular calculada no Cad)	
RUA	ÁREA (m²)
Av. Augusta Clementina de Negreiros (Trecho 01)	1.546,55
Av. Augusta Clementina de Negreiros (Trecho 02)	706,72
Av. Augusta Clementina de Negreiros (Trecho 03)	613,37
Av. Augusta Clementina de Negreiros (Trecho 04)	259,11
TOTAL	3.125,75

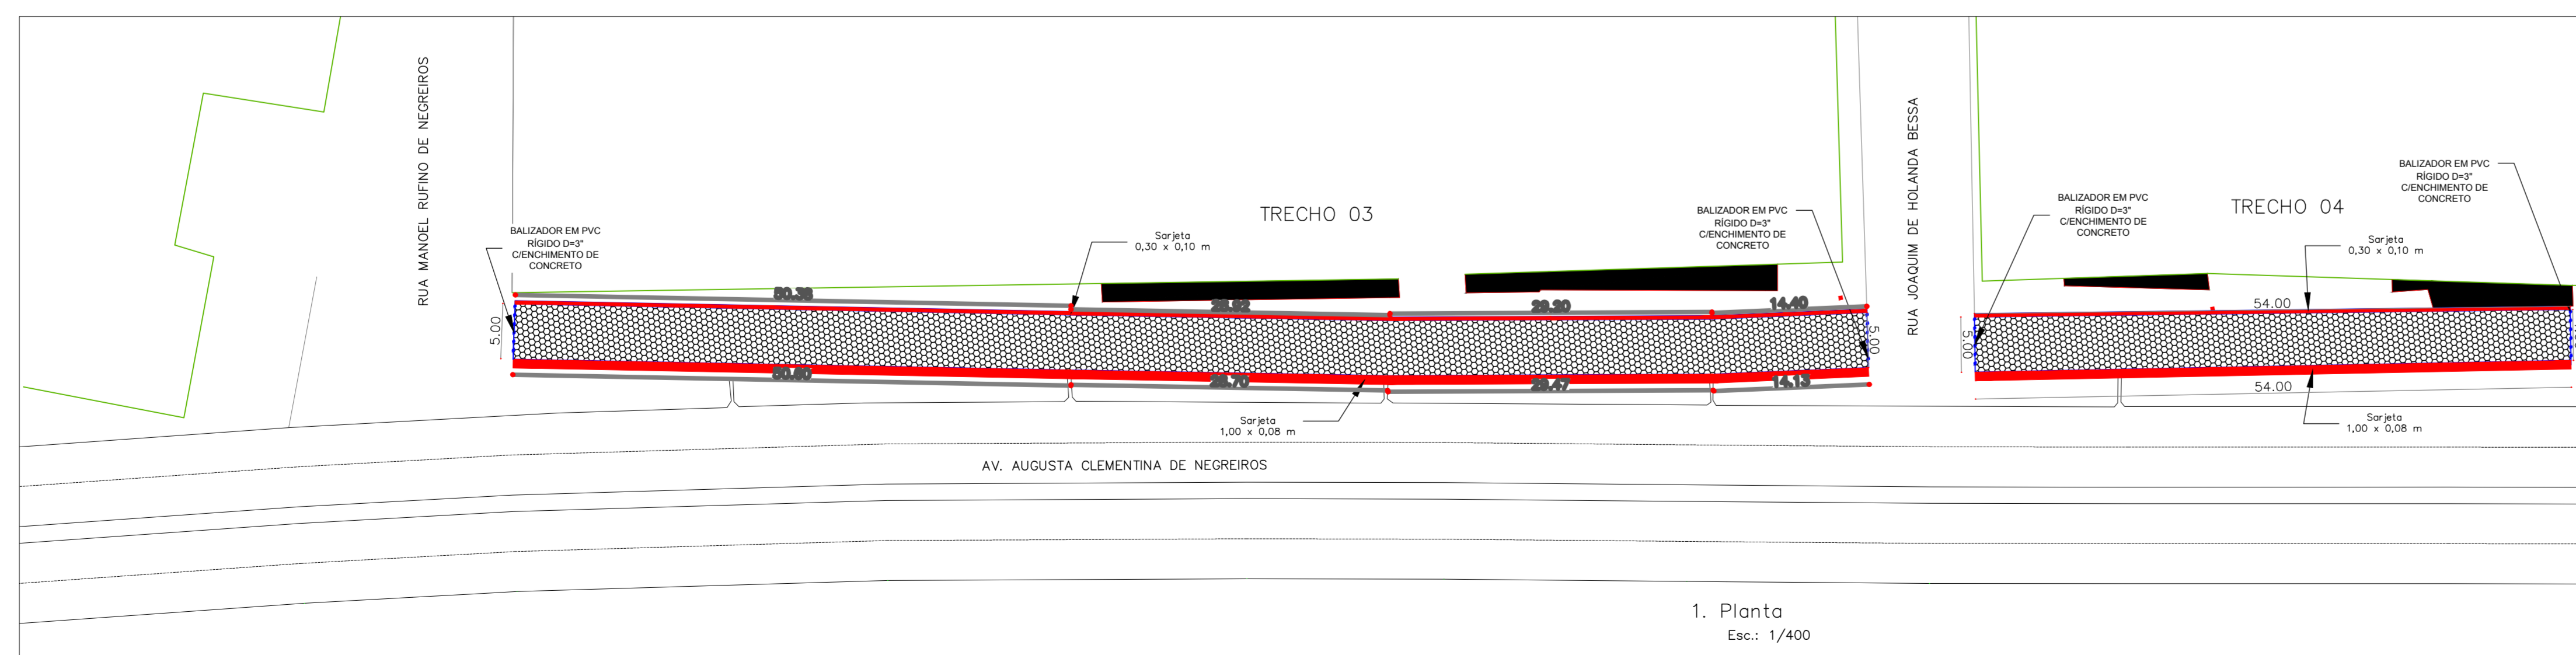

LEGENDA

	Pavimentação		Meio Fio a Construir		Árvores
	Prédios sem Calçadas		Prédios com Calçadas		Postes

REVISÕES

Rev.	Data:	Descrição
00	29/04/2019	Emissão Inicial
01	02/12/2019	Revisão 01

Elaboração:
Prefeitura Municipal de Iracema—Ceará

Obra: PAVIMENTAÇÃO EM PISO INTERTRAVADO DE CONCRETO	Projeto: Pavimentação e Técnica
Local: Vias Laterais da Av. Augusta Clementina de Negreiros, Jatobá, Iracema—Ce	Categoria: PAV/TEC
Projeto:	Prancha: 10/12
Identificação dos Desenhos: 01. Planta 02. Detalhe Balizadores 03. Detalhe Sarjeta 04. Seção Tipo	Desenho: Cícero Fernandes
Ricardo C. Moura CREA 11.590—D	Escala: Indicadas Data: 29/04/2019