



**PERFIL - AV. AUGUSTA CLEMENTINA DE NEGREIROS 06**  
(Escala Vertical: 10)

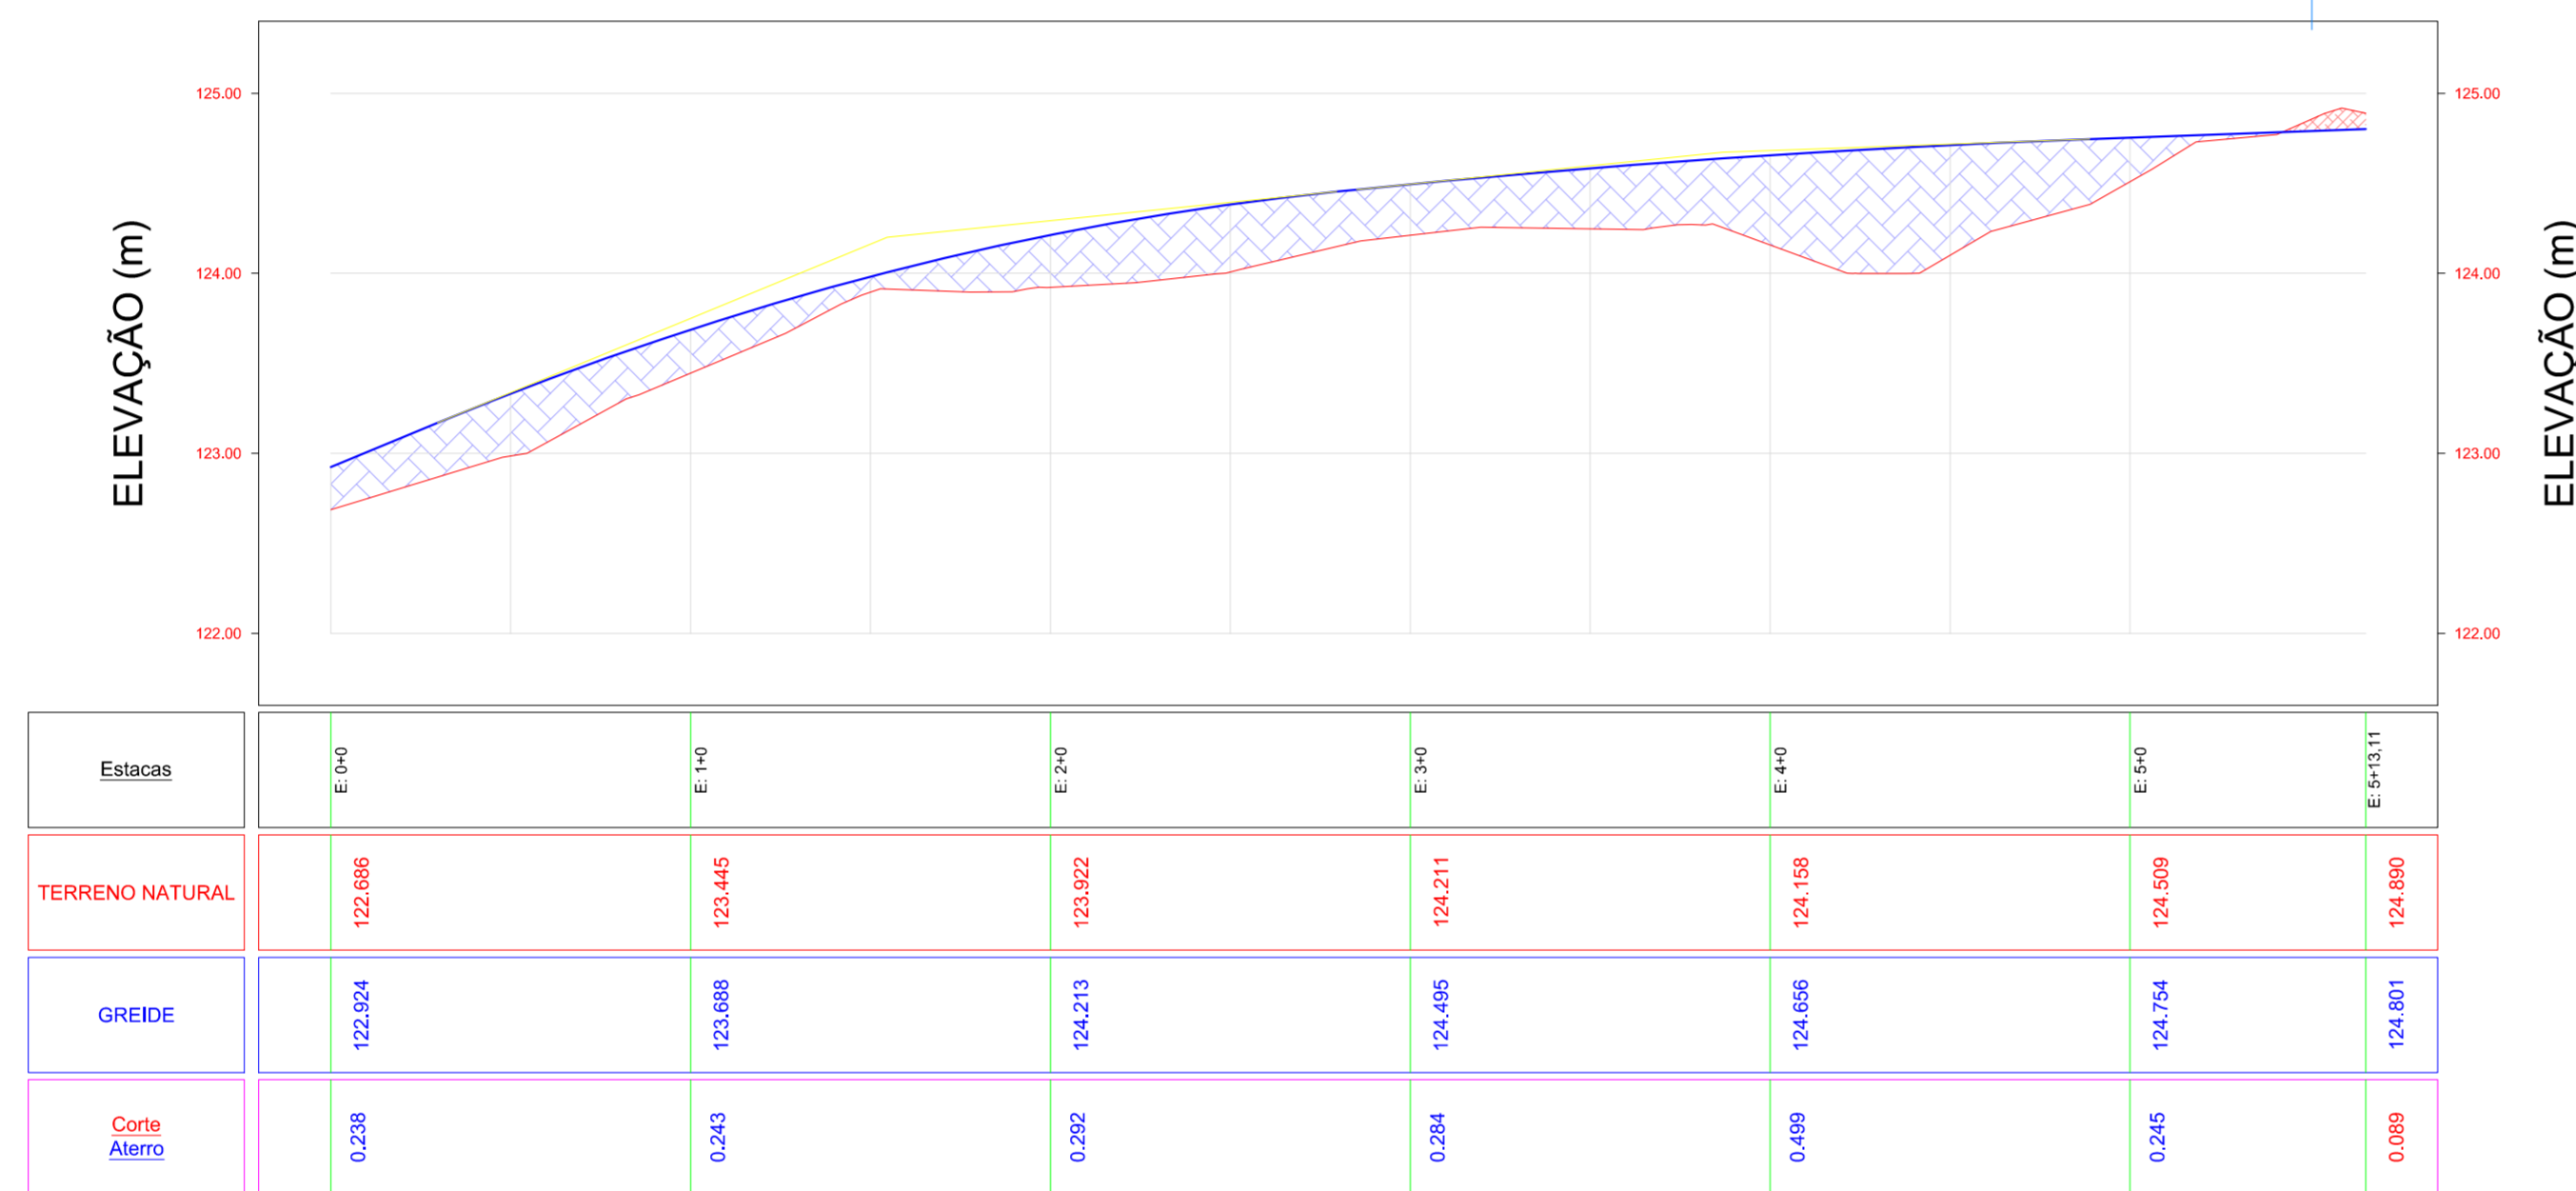

**2. PERFIL LONGITUDINAL**  
Esc.: 1/400

**PERFIL - AV. AUGUSTA CLEMENTINA DE NEGREIROS 05**  
(Escala Vertical: 10)

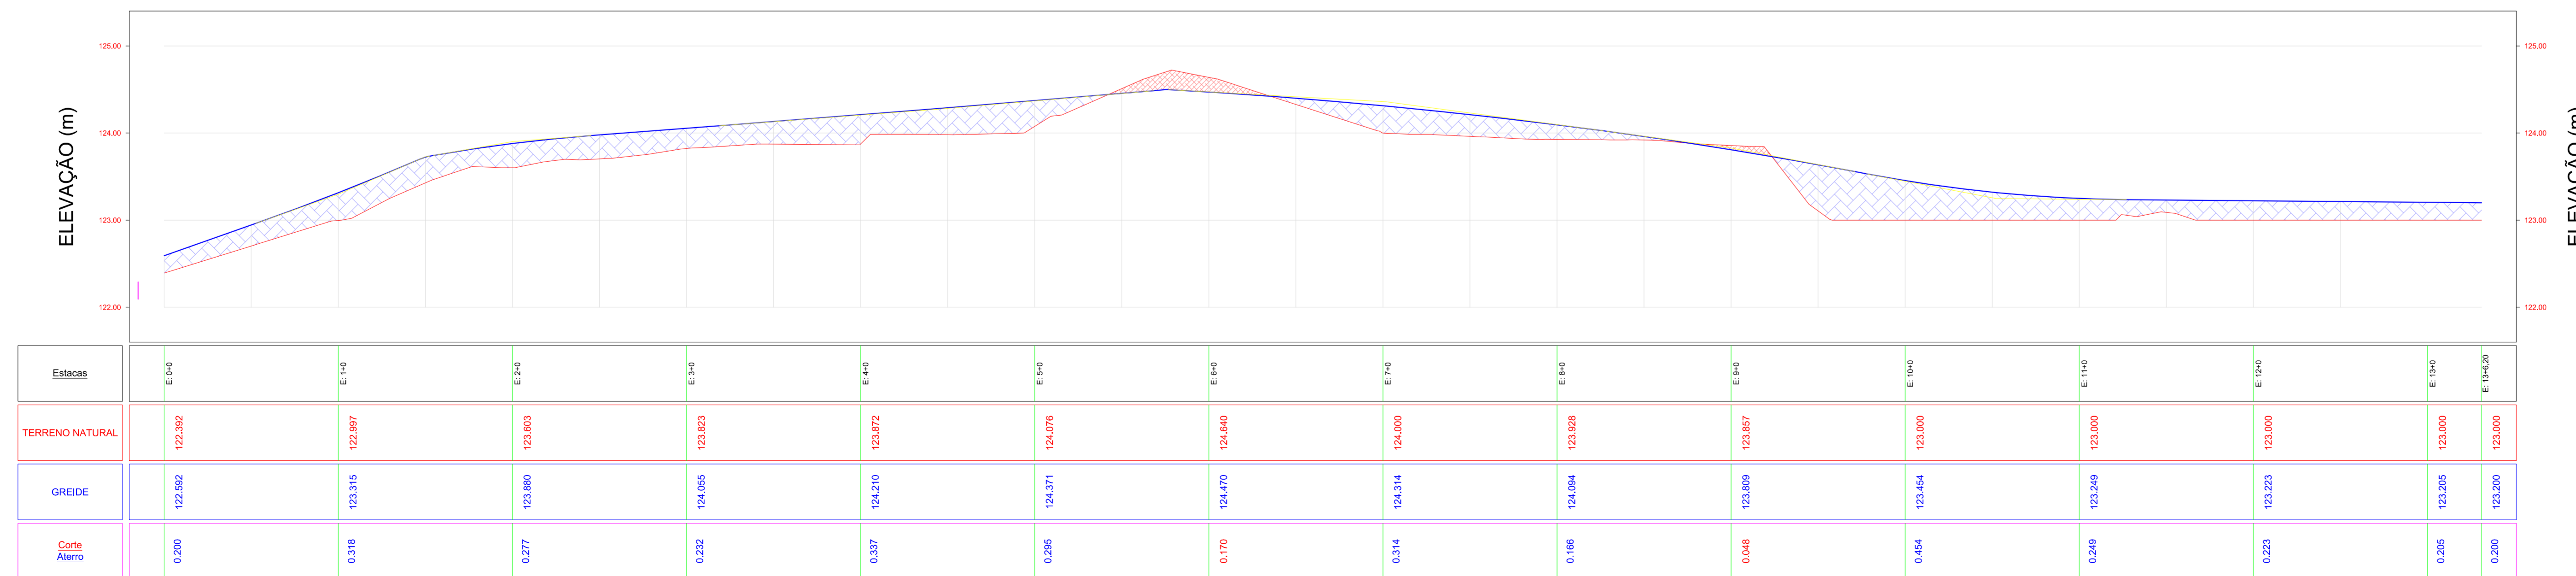

**LEGENDA**

- 130 Curvas de Nível
- 129
- 128
- Prédios sem Calçadas
- Prédios com Calçadas
- Postes
- Cerca
- Árvores

**REVISÕES**

Rev.	Data:	Descrição
00	29/04/2019	Emissão Inicial
01	09/03/2020	Emissão Inicial

Elaboração:  
Prefeitura Municipal de Iracema—Ceará

Obra: PAVIMENTAÇÃO EM PISO INTERTRAVADO DE CONCRETO  
Projeto: Topográfico

Local: Vias Laterais da Av. Augusta Clementina de Negreiros, Jatobá, Iracema—Ce  
Categoria: TOP

Projeto: Identificação dos Desenhos:  
01. Planta  
02. Perfil Longitudinal  
Prancha: 02/12

Ricardo C. Moura  
CREA 11.590—D  
Desenho: Cícero Fernandes  
Escala: 1/400  
Data: 29/04/2019