



PERFIL - Av. Augusta Clementina de Negreiros 01
(Escala Vertical: 10)

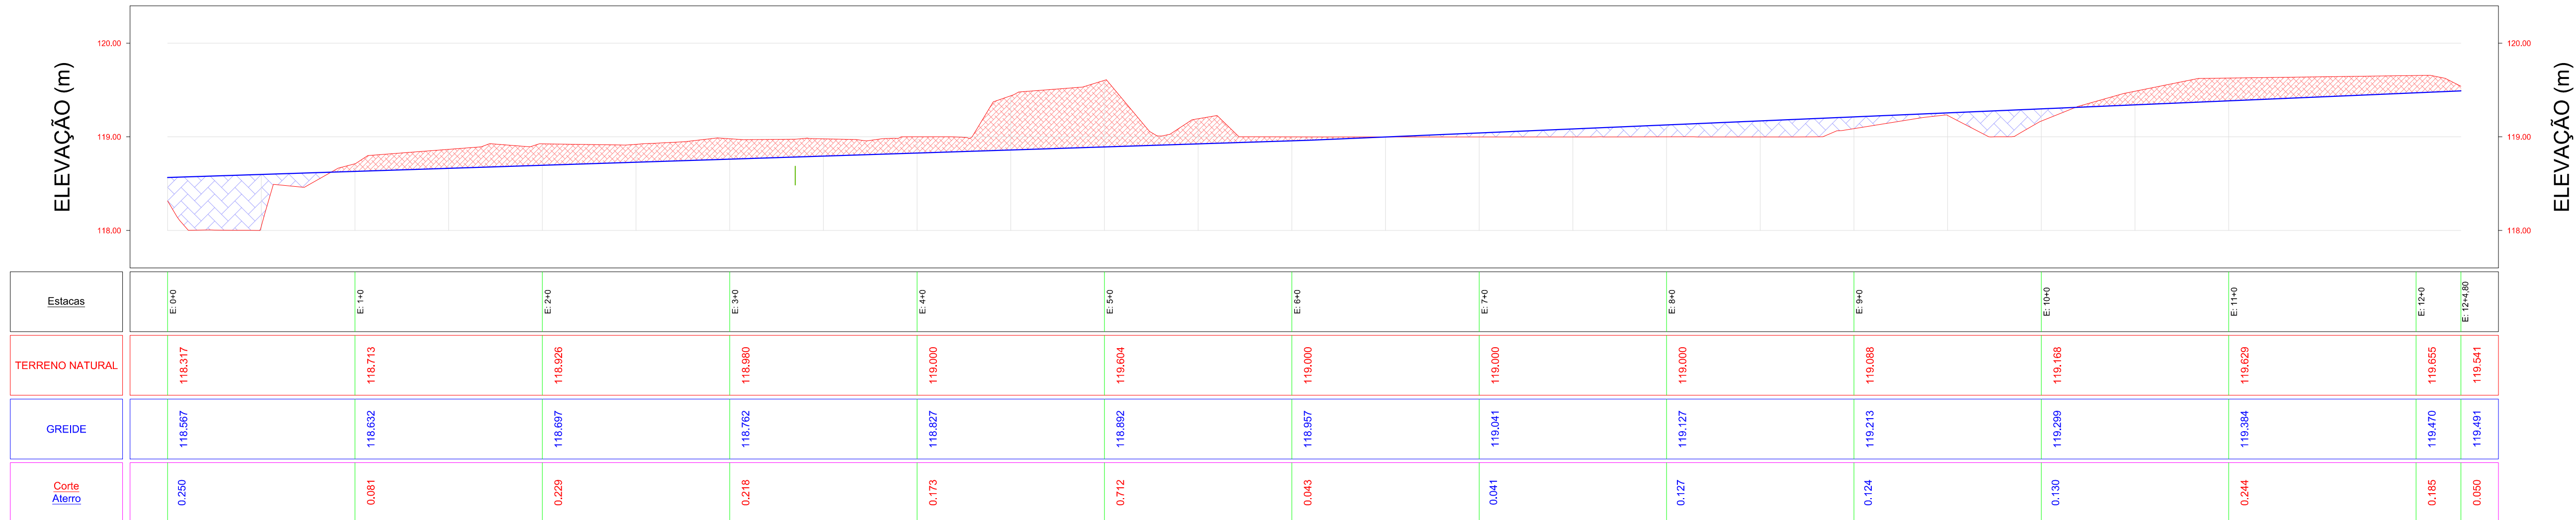

PERFIL - Av. Augusra Clementina de Negreiros 02
(Escala Vertical: 10)

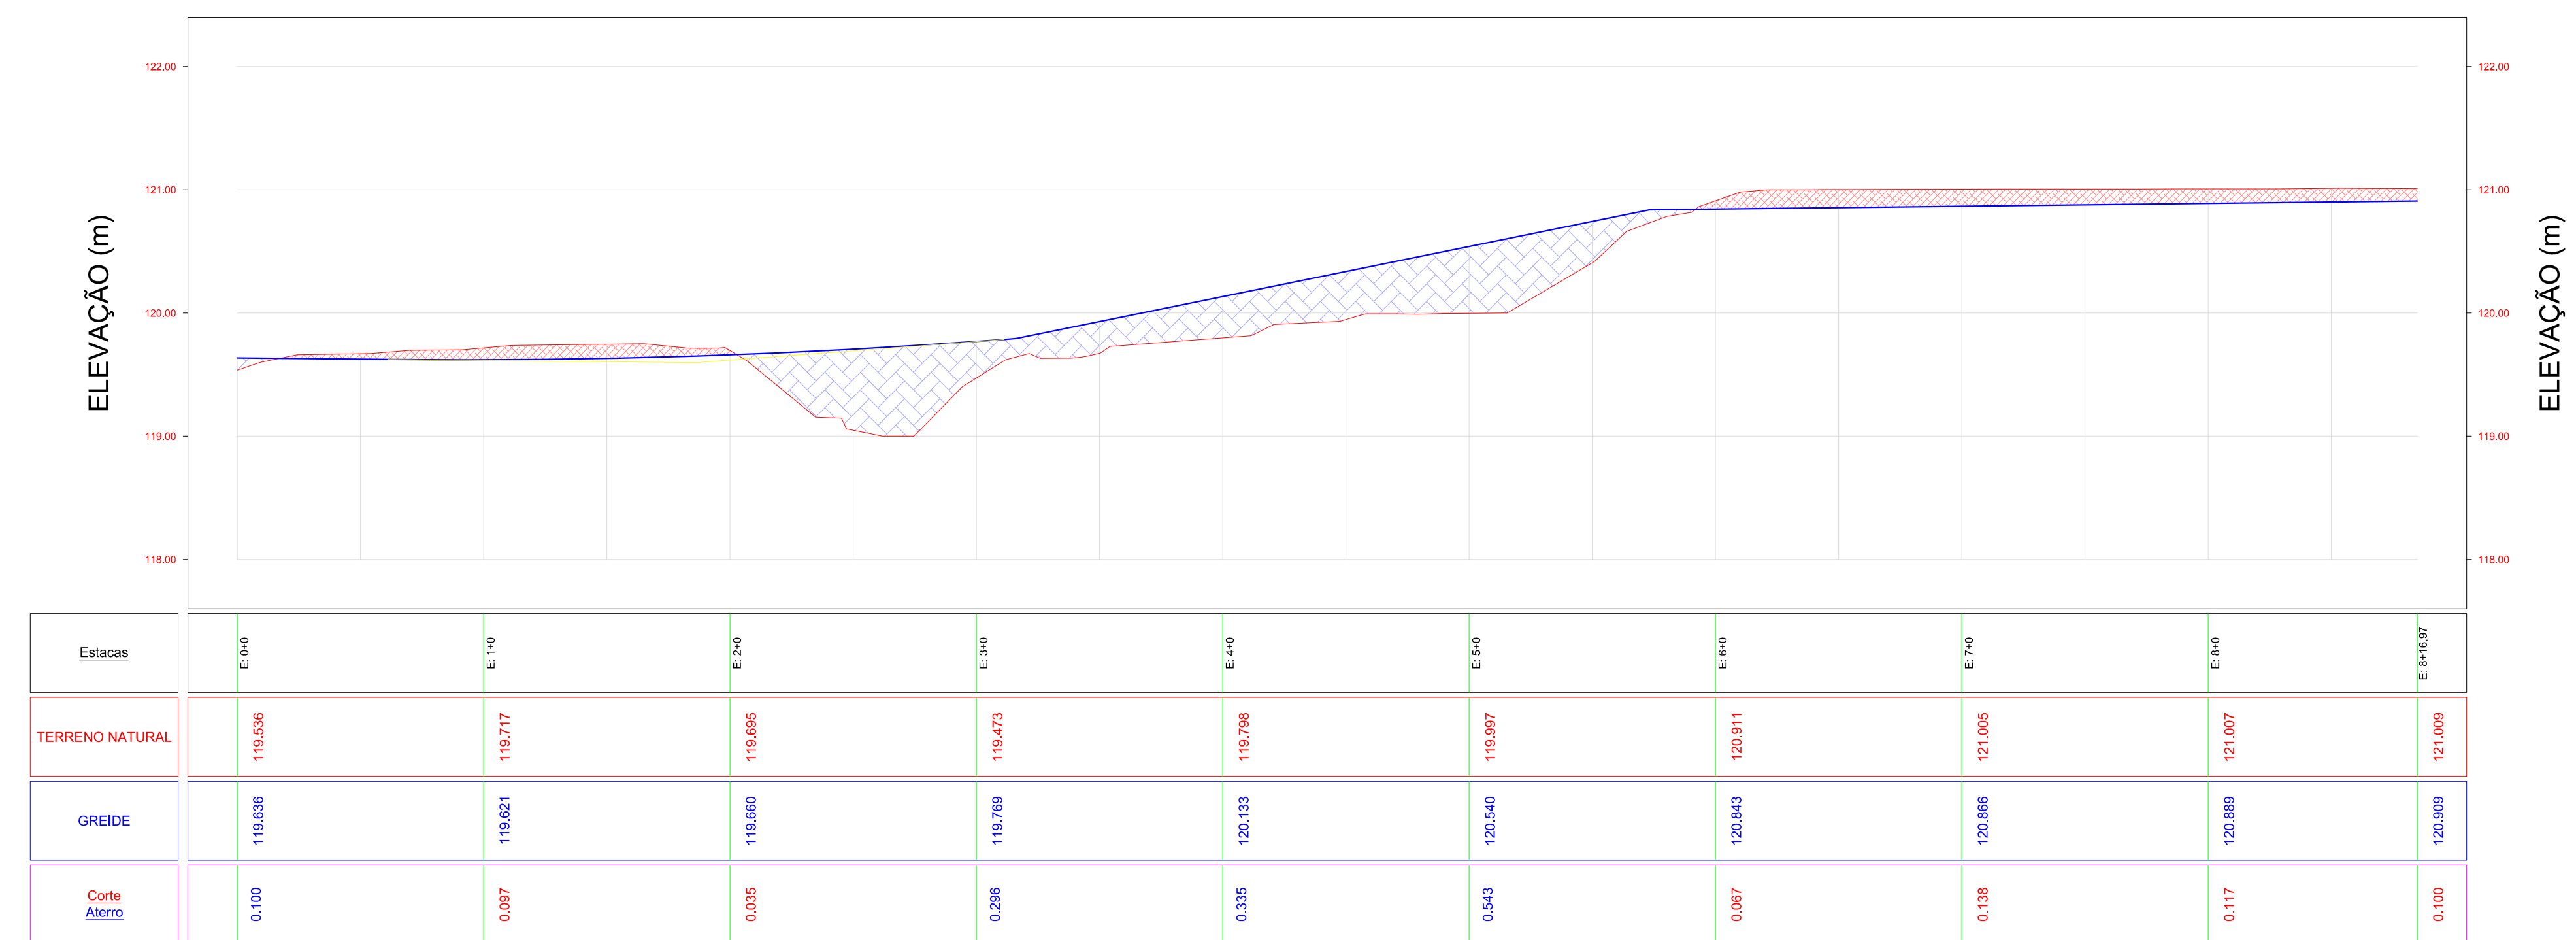

REVISÕES			
Rev.	Data:	Descrição	
00	29/04/2019	Emissão	Inicial

Elaboração: Prefeitura Municipal de Iracema-Ceará		
Obra: PAVIMENTAÇÃO EM PISO INTERTRAVADO DE CONCRETO	Projeto: Topográfico	
Local: Vias Laterais da Av. Augusta Clementina de Negreiros, Jatobá, Iracema-Ce	Categoria: TOP	
Projeto:	Identificação dos Desenhos: 01. Perfis Longitudinais	Prancha: 05/12
Ricardo C. Moura CREA 11.590-D	Desenho: Cícero Fernandes	Escala: 1/100
		Data: 29/04/2019