



PERFIL - Av. Augusta Clementina de Negreiros 03
(Escala Vertical: 10)

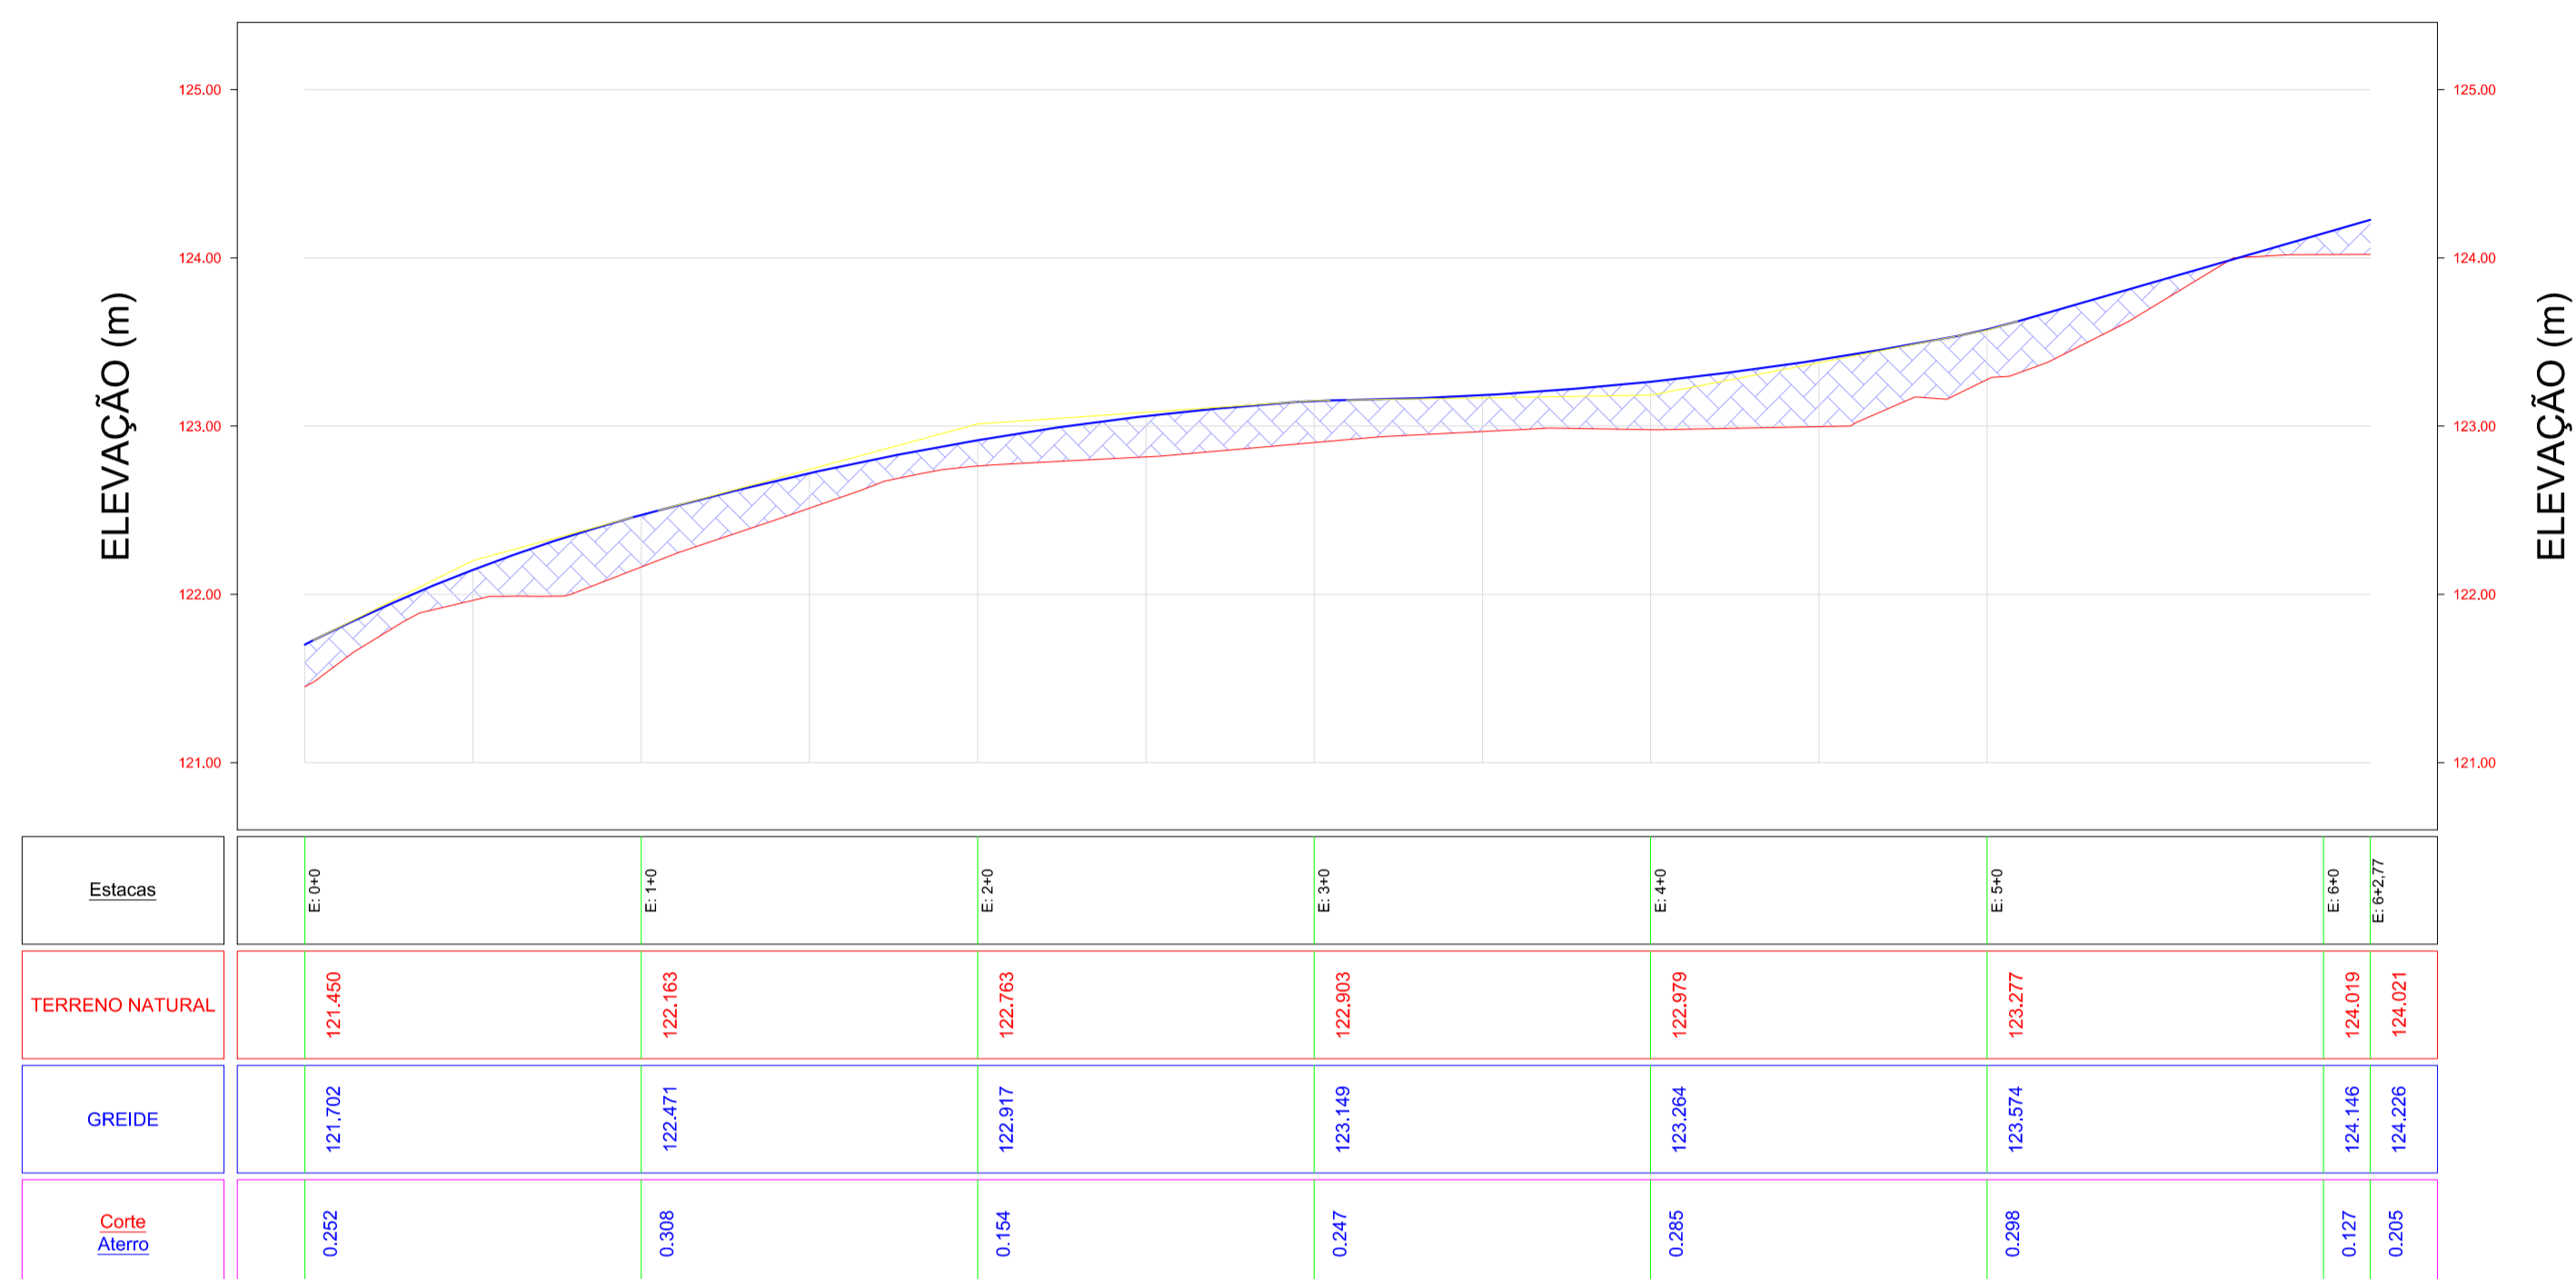

PERFIL - Av. Augusta Clementina de Negreiros 04
(Escala Vertical: 10)

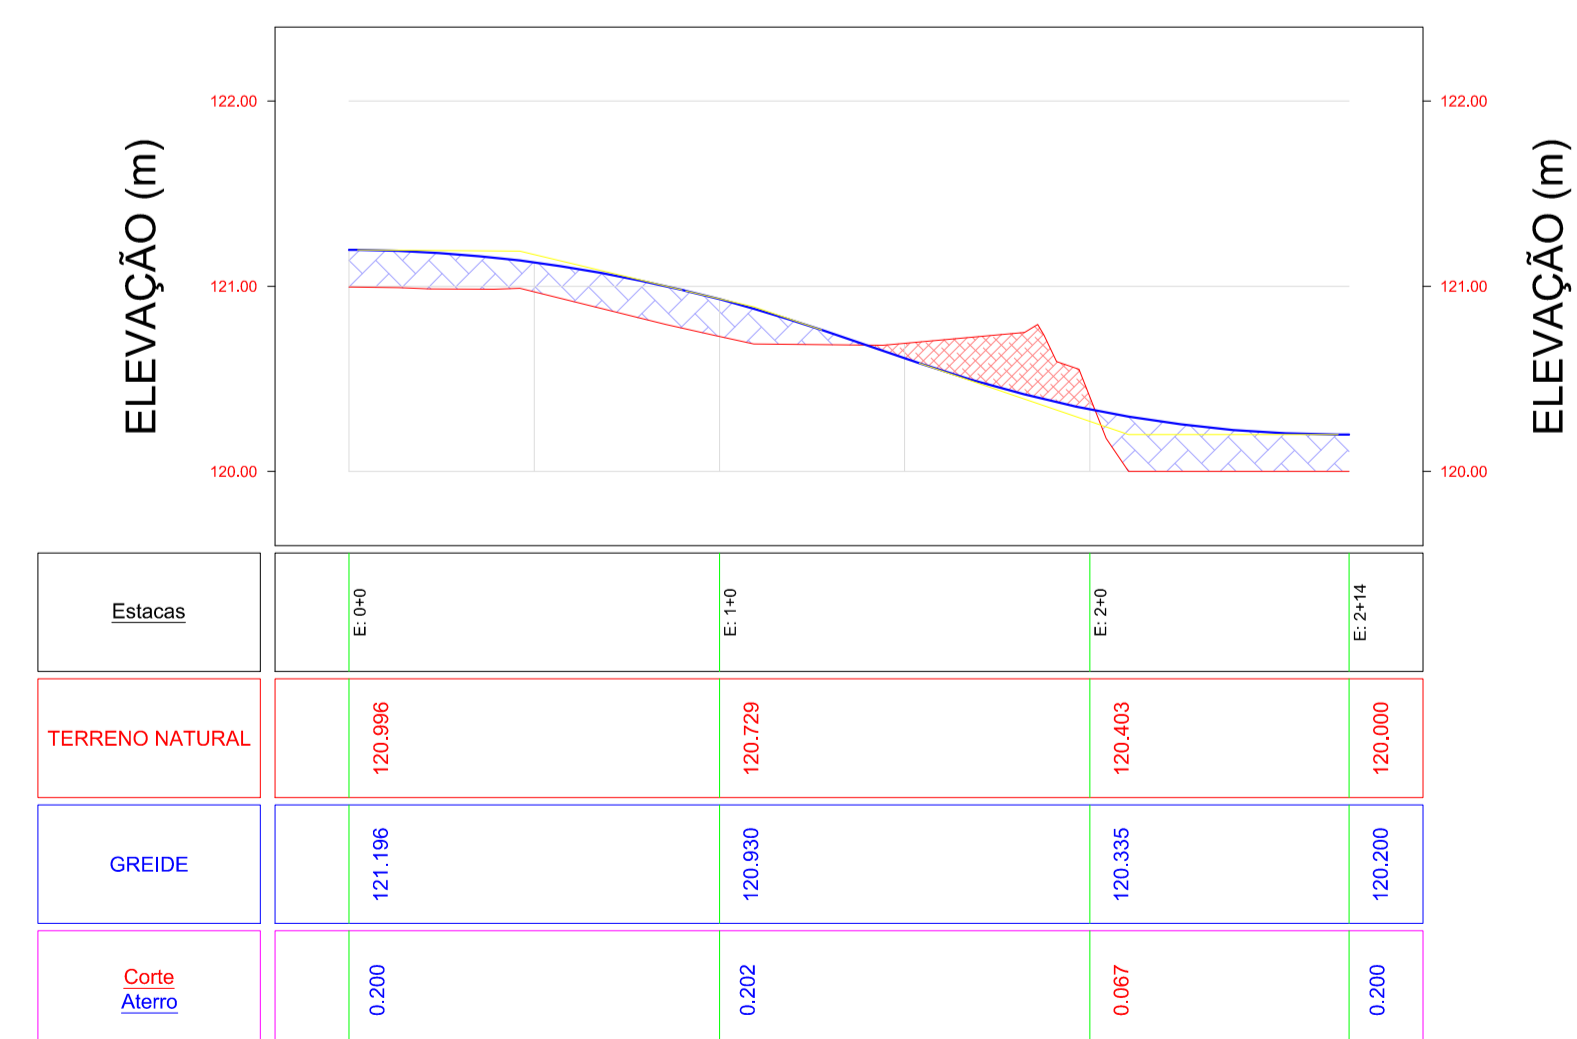

REVISÕES

Rev.	Data:	Descrição
00	29/04/2019	Emissão Inicial

Elaboração:

Prefeitura Municipal de Iracema-Ceará

Obra: PAVIMENTAÇÃO EM PISO INTERTRAVADO DE CONCRETO	Projeto: Topográfico
Local: Vias Laterais da Av. Augusta Clementina de Negreiros, Jatobá, Iracema-Ce	Categoria: TOP
Projeto:	Identificação dos Desenhos: 01. Perfis Longitudinais
	Prancha: 06/12
Ricardo C. Moura CREA 11.590-D	Desenho: Cícero Fernandes
	Escala: 1/100
	Data: 29/04/2019