



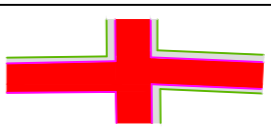

QUADRO DE COORDENADAS			
ACESSO/TIPO	DISTÂNCIA	COORDENADAS - UTM (DATUM SIRGAS 2.000)	
		JAZIDA/BOTA FORA	OBRA
Estrada Carroçal/Jazida	9,16 Km	583184.06 - 9359022.20	576082.79 - 9358552.68
Vias Pavimentadas/Bota Fora	2,49 Km	576486.52 - 9359115.34	577515.88 - 9357843.83

1. Planta de Bota Fora
Esc.: Sem

LEGENDA			
		Estrada de Acesso a Jazida	
REVISÕES			
Rev.	Data:	Descrição	
00	30/12/2019	Emissão Inicial	
Elaboração: Prefeitura Municipal de Iracema—Ceará			
Obra: PAVIMENTAÇÃO EM PISO INTERTRAVADO DE CONCRETO (Rua Albatiza) PAVIMENTAÇÃO EM PEDRA TOSCA COM REJUNTAMENTO (Demais Ruas)		Projeto: Pavimentação	
Local: Ruas Maria Faustina da Silva, Bairro Centro, Ruas Joaquim Ferreira de Souza, Luís Diógenes Osório Botão, João Cândido de Almeida, Albatiza Tavares de Oliveira, Madrinha Alice Dias da Silva e Maria Rosa Flor, Bairro Jatobá e Rua Elizeu de Holanda Campelo, Bairro Holandino, Iracema—Ce		Categoria: LOC	
Projeto: Ricardo C. Moura CREA 11.590-D		Identificação dos Desenhos: 01. Planta Localização de Bota Fora 02. Planta Localização de Jazida	Prancha: 01/01
		Desenho: Cícero Fernandes	Escala: Sem
		Data: 30/12/2019	

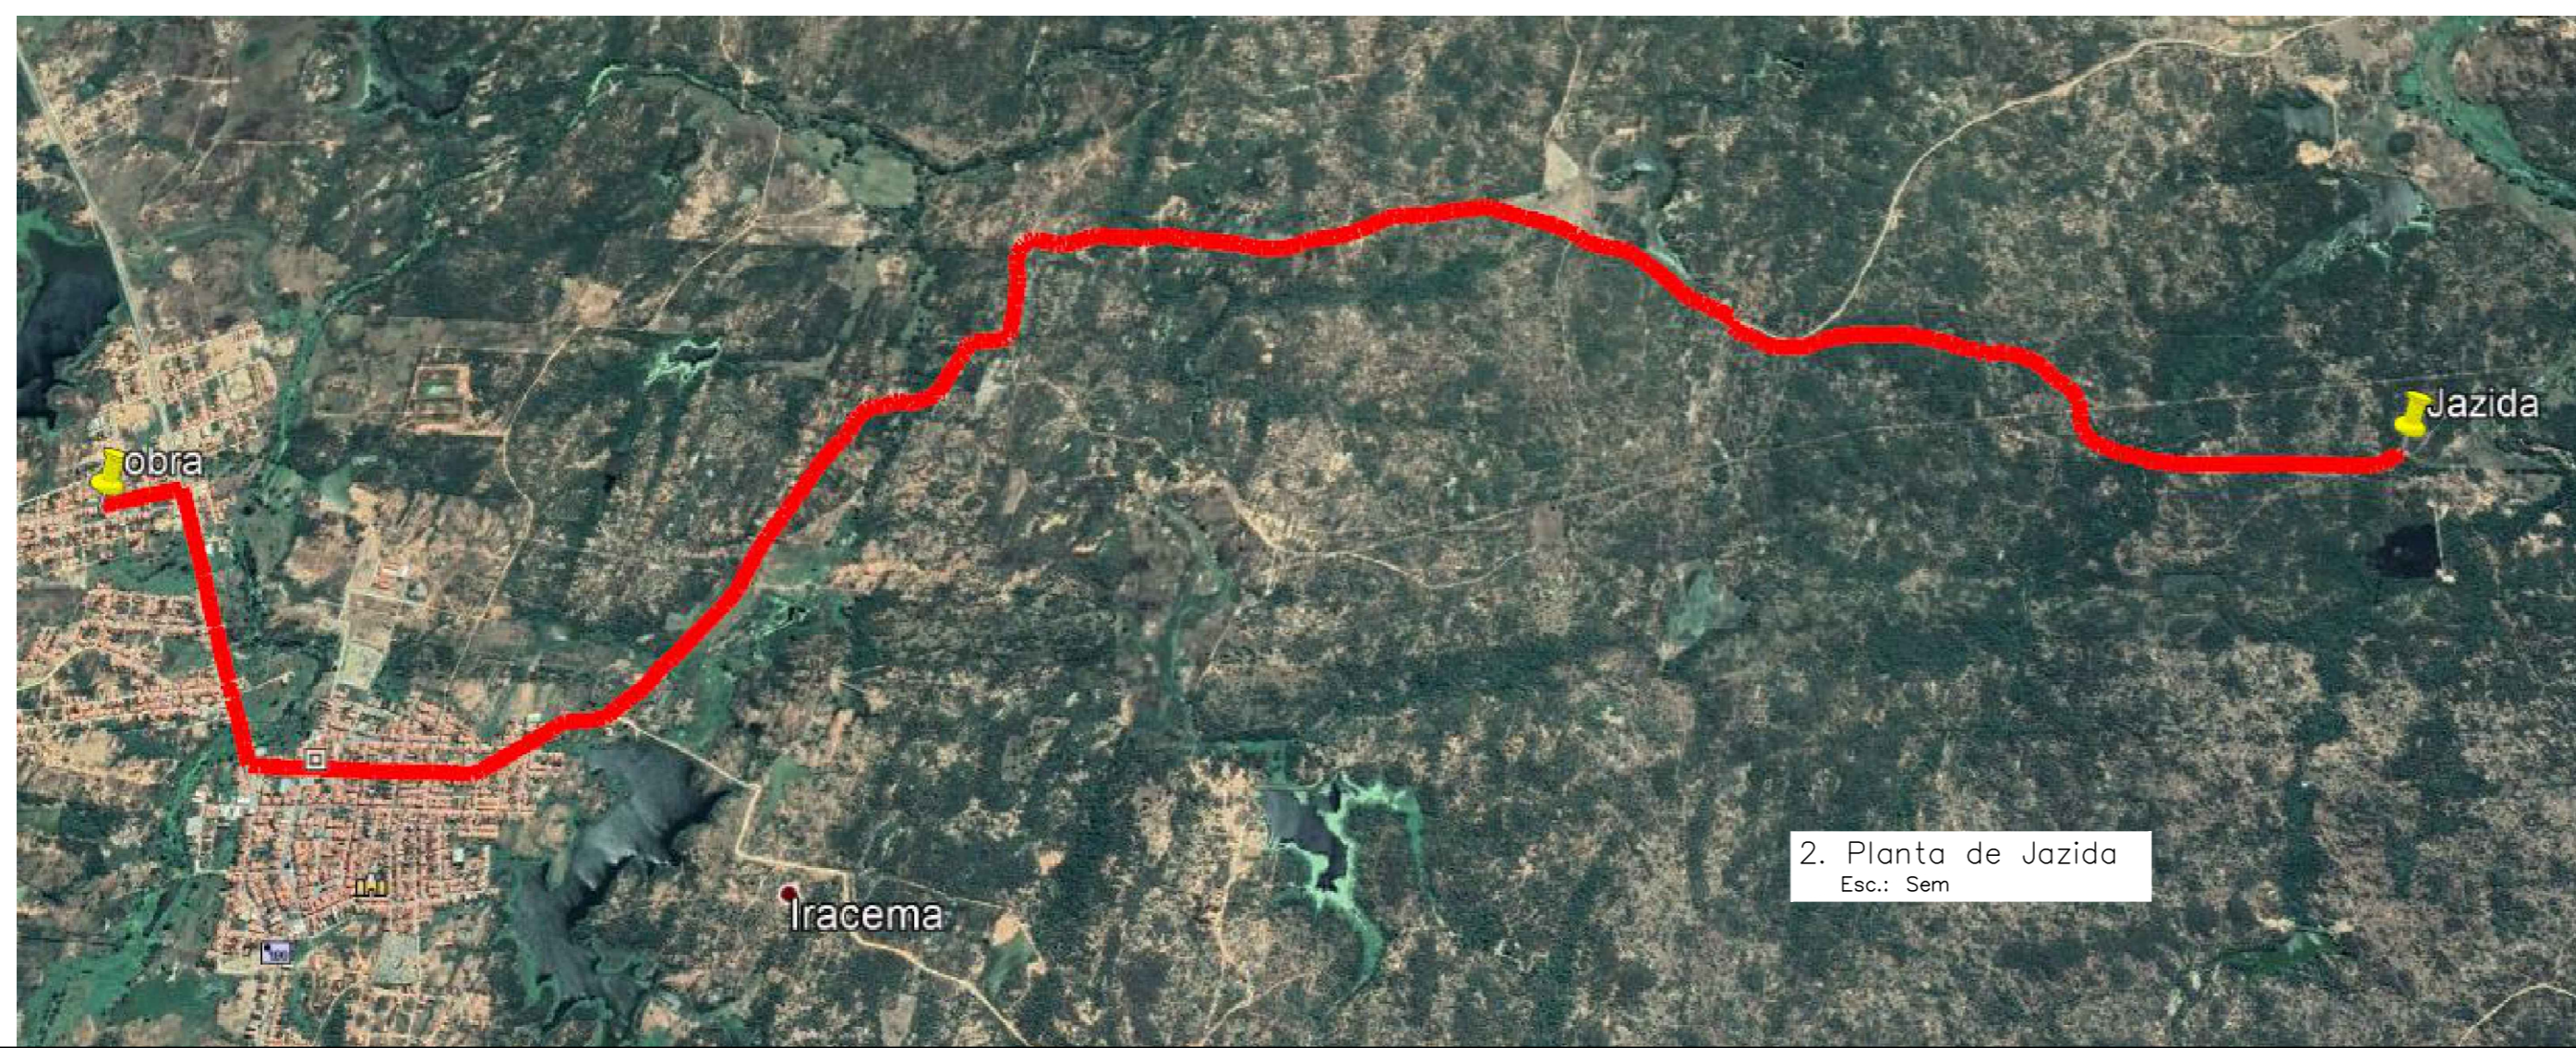

2. Planta de Jazida
Esc.: Sem