




RUA JOSÉ O. DIÓGENES

MATERIAL: Chapa de aço galvanizado N.18 anticorrosivo em película automotiva
 DIMENSÕES: 0,45 metros de comprimento por 0,25 m de largura
 CORES: Fundo e borda azul, sinais alfanuméricos e margem branco
 APLICAÇÃO: Fixadas em paredes e muros de domicílios

03.PLACA DENOMINATIVA DE LOGRADOURO PÚBLICO

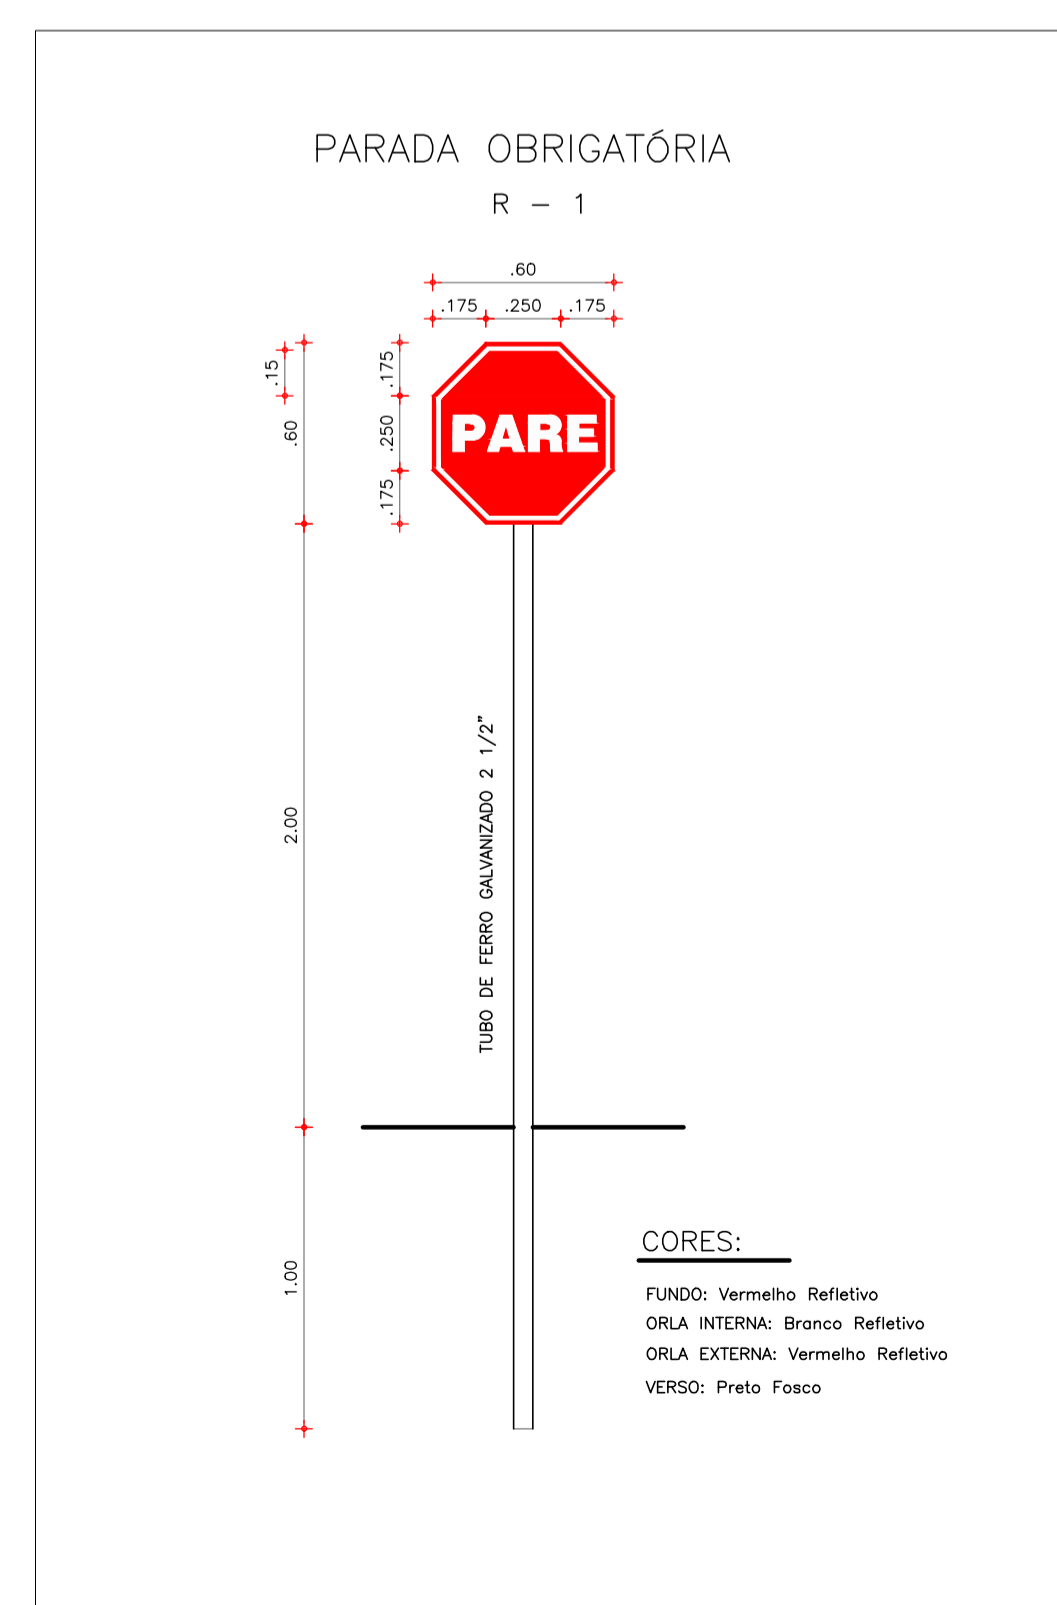

LEGENDA			
SINALIZAÇÃO VERTICAL - SINAIS DE REGULAMENTAÇÃO R - 1 - Parada Obrigatória (Implantar) R - 1 - Parada Obrigatória (Existente) Placa em Barrote - PLACA DENOMINATIVA DE LOGRADOURO PÚBLICO 		APROVO - DEMUTRAN Francisco César Xavier de Queiroz Autarquia Municipal de Trânsito e Transporte	
REVISÕES			
Rev.	Data:	Descrição	
00	23/04/2019	Emissão Inicial	
Elaboração:			
Prefeitura Municipal de Iracema-Ceará			
Obra:		Projeto:	
PAVIMENTAÇÃO EM PISO INTERTRAVADO DE CONCRETO (Rua Albatiza) PAVIMENTAÇÃO EM PEDRA TOSCA COM REJUNTAMENTO (Demais Ruas)		SINALIZAÇÃO	
Local:		Categoria:	
Ruas Luís Diógenes Osório Botão, João Cândido de Almeida Joaquim Ferreira de Souza e Albatiza Tavares de Oliveira, Bairro Jatobá, Iracema-Ce		SIN	
Projeto:		Identificação dos Desenhos:	Prancha:
Ricardo C. Moura CREA 11.590-D		01. Planta 02. Detalhes da Placa 03. Placa Denominativa de Logradouro	11/26
		Desenho: Cícero Fernandes	Data: 23/04/2019
		Escala: Indicadas	