

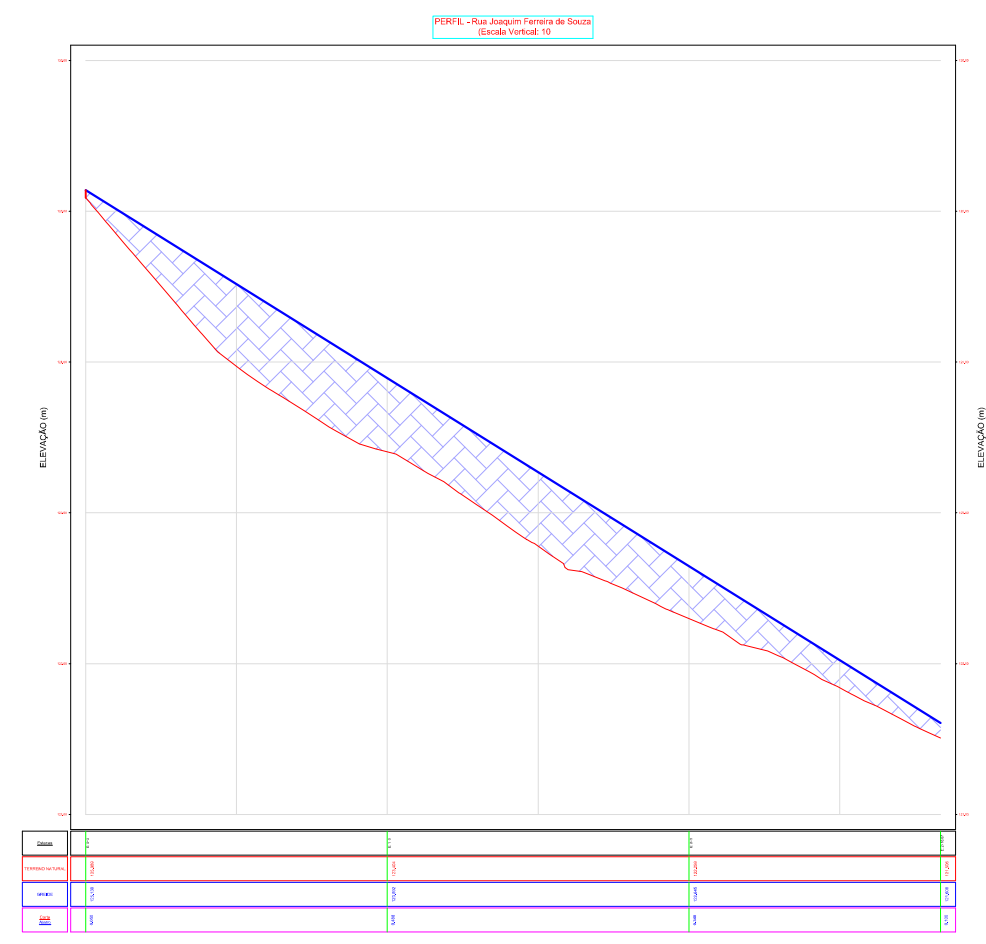
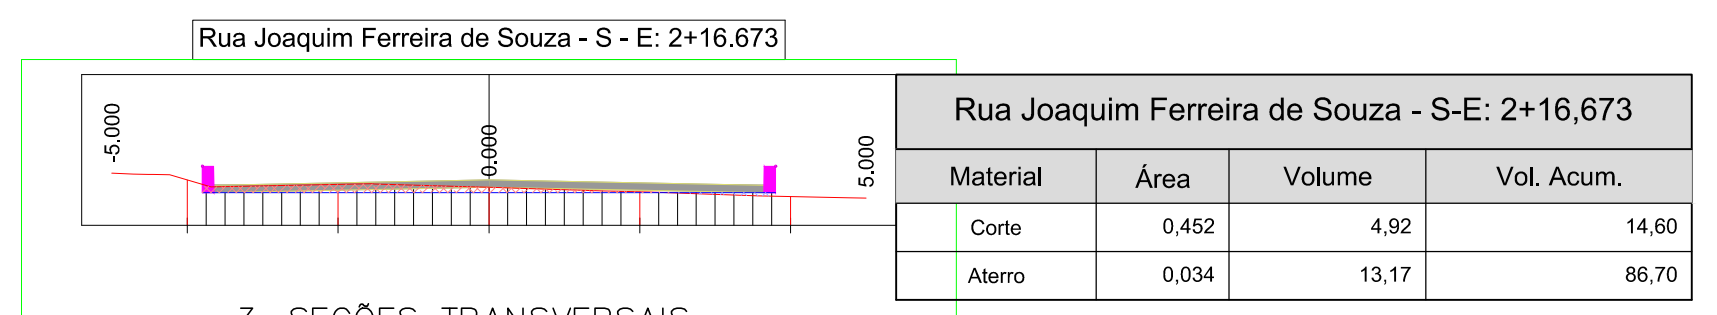
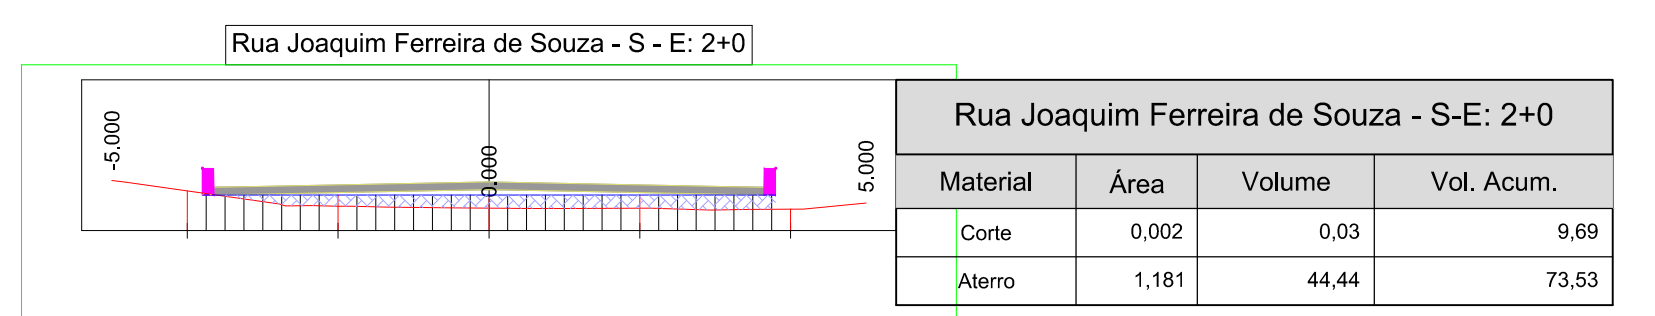


1. PLANTA  
Esc.: 1/500

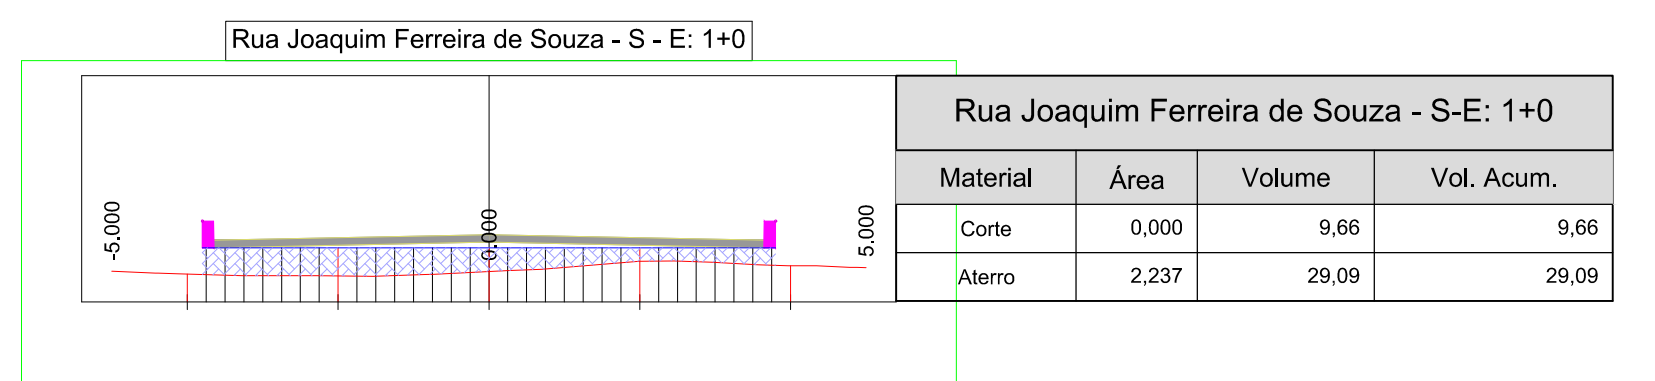

2. PERFIL LONGITUDINAL  
Esc.: 1/500

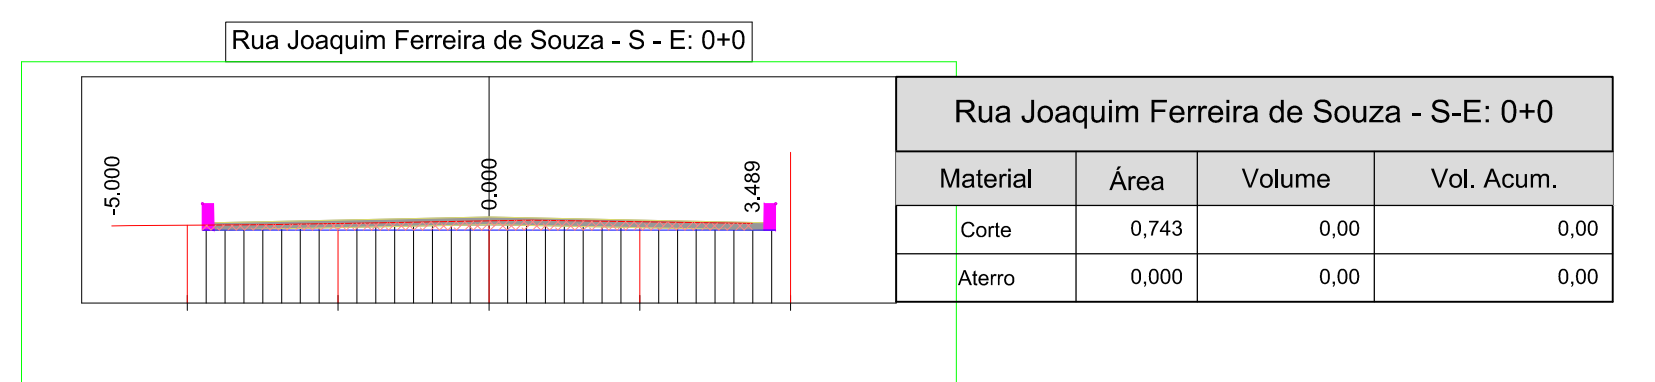

3. SEÇÕES TRANSVERSAIS  
Esc.: 1/100

**LEGENDA**

130	Curvas de Nível	Cerca	Árvores
129			
128			
	Prédios sem Calçadas		Prédios com Calçadas
			Postes

**REVISÕES**

Rev.	Data:	Descrição
00	11/04/2019	Emissão Inicial

Elaboração:  
Prefeitura Municipal de Iracema-Ceará

Obra: PAVIMENTAÇÃO EM PEDRA TOSCA COM REJUNTAMENTO	Projeto: Topográfico
Local: Rua Joaquim Ferreira de Souza, Bairro Jatobá, Iracema-Ce	Categoria: TOP
Projeto: Ricardo C. Moura CREA 11.590-D	Identificação dos Desenhos: 01. Planta 02. Perfis Longitudinais 03. Seções Transversais
Desenho: Cícero Fernandes	Prancha: 03/26
Escala: Indicadas	Data: 11/04/2019