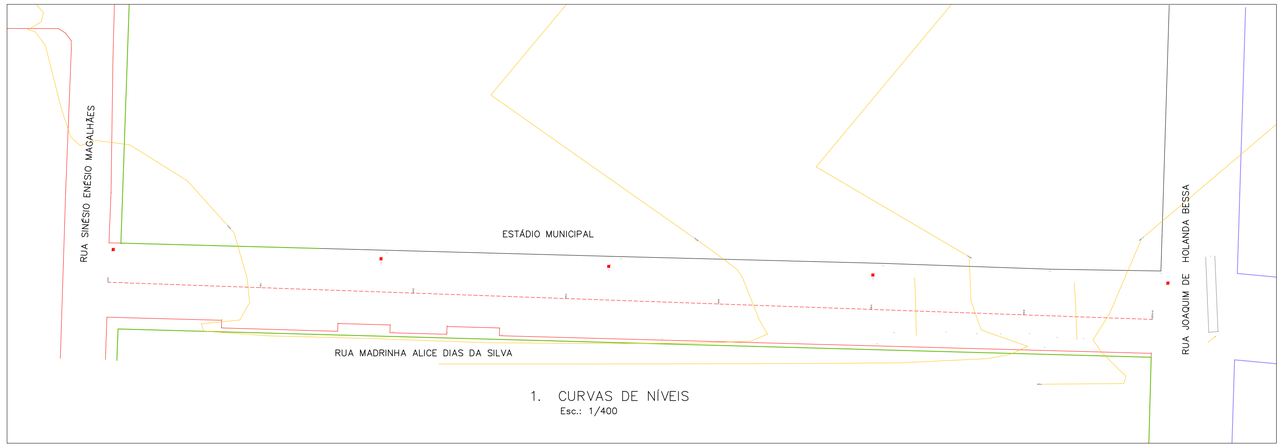

1. CURVAS DE NÍVEIS
Esc.: 1/400

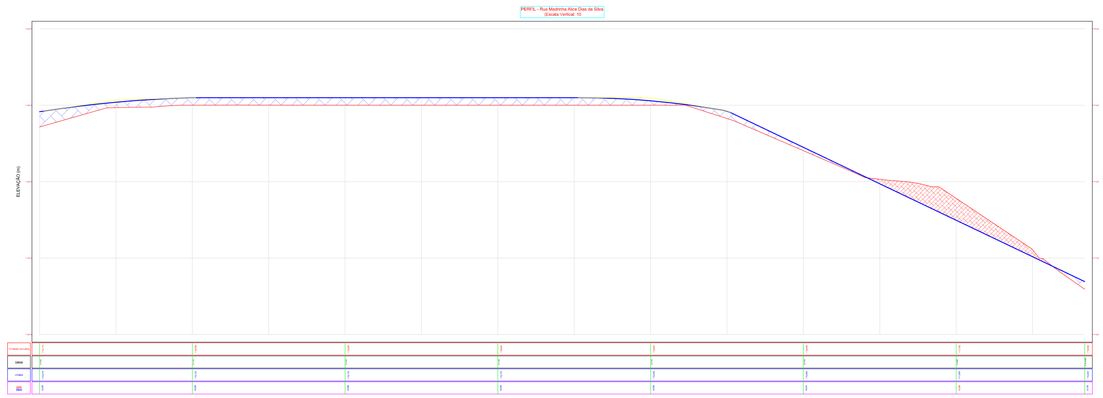

2. PERFIL LONGITUDINAL
Esc.: 1/400

LEGENDA

130 / 129 / 128 Curvas de Nível
Cerca
Árvores
Prédios sem Calçadas
Prédios com Calçadas
Postes

REVISÕES

Rev.	Data:	Descrição
00	23/04/2019	Emissão Inicial

Elaboração:

Prefeitura Municipal de Iracema–Ceará

Obra:
PAVIMENTAÇÃO EM PEDRA TOSCA COM REJUNTAMENTO

Projeto:
Topográfico

Local:
Rua Madrinha Alice Dias da Silva, Bairro Jatobá, Iracema–Ce

Categoria:
TOP

Projeto:
Ricardo C. Moura
CREA 11.590–D

Identificação dos Desenhos:
01. Planta
02. Perfil Longitudinal

Prancha:
12/26

Desenho:
Cícero Fernandes

Escala:
1/400

Data:
23/04/2019