AV. AUGUSTA CLEMENTINA DE NEGREIROS

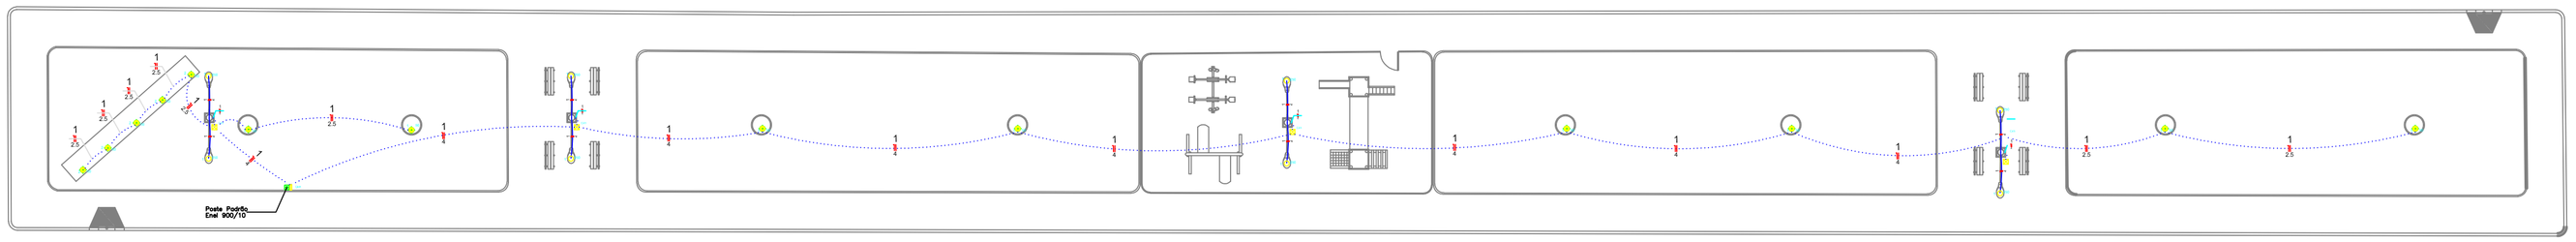

01 PLANTA BAIXA
ESCALA – 1:150

Legenda

- Caixa de medição
- Caixa de passagem de embutir no piso
- 1 50 Luminária de Piso
- Poste de concreto duplo T (8mx300kg), resistência nomial 300kg, h= 8,00m, peso aproximado 708kg (p/ quadro de medição)
- Poste de concreto circular h= 9,0m, altura livre 7,5m, lâmpada de vapor metálico de 250w,

QUADRO DE CARGAS

Circuito	Descrição	Critério	Tensão (Volt)	Iluminação (Watts)					Tomadas (Watts)							Total (Watts)	Fator de Pot.	Total (VA)	FASES			FCA (A)	Ic. (A)	Ib. (A)	Disj. (A)	Seção (mm²)
				6	10	50	100	250	100	300	600	1680	1800	3920	5040				A	B	C					
1	LUM.	F+N+T	220			13		8								2650	1,00	2650	2650			1,00	12,05	12,05	20	4,00
Carga Total		3F+N+T	380	0	0	13	0	8	0	0	0	0	0	0	0	2650		ABC	2650	0	0			4,03	3-20A	4,00

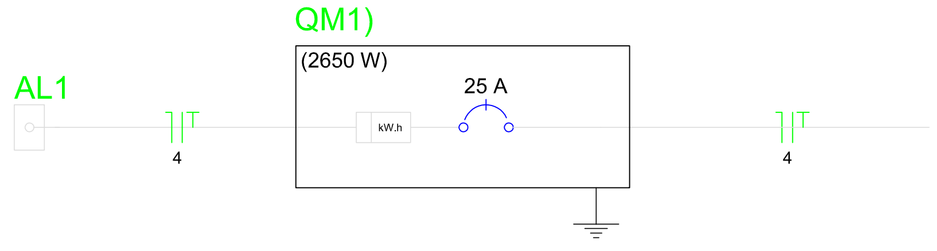

PENAS
1. RED – 0,2
2. YELLOW – 0,3
3. GREEN – 0,4
4. CIAN – 0,4
5. BLUE – 0,8
255. WHITE – 0,1

FORMATO A0 (118,90 x 84,10)
ESCALA DE PLOTAGEM – 1/100

REV.	DESCRIÇÃO	DATA	POR	APROV.
0	EMISSÃO INICIAL			

CLIENTE:
PREFEITURA MUNICIPAL DE IRACEMA
SECRETARIA DE INFRAESTRUTURA

GOVERNO MUNICIPAL IRACEMA Crescimento com Desenvolvimento

PROJETO:
URBANIZAÇÃO DO CANTEIRO DA AVENIDA AUGUSTA CLEMENTINA DE NEGREIROS

LOCAL:
AVENIDA AUGUSTA CLEMENTINA DE NEGREIROS - IRACEMA - CE.

TÍTULO:
INSTALAÇÕES ELÉTRICAS

DESENHO:	PROJETO:	RESPONSÁVEL TÉCNICO:
-	-	- CREA: -
ESCALA:	DATA:	FOLHA:
INDICADAS	Julho/2020	02/02