



01 LOCALIZAÇÃO IRACEMA
SEM ESCALA

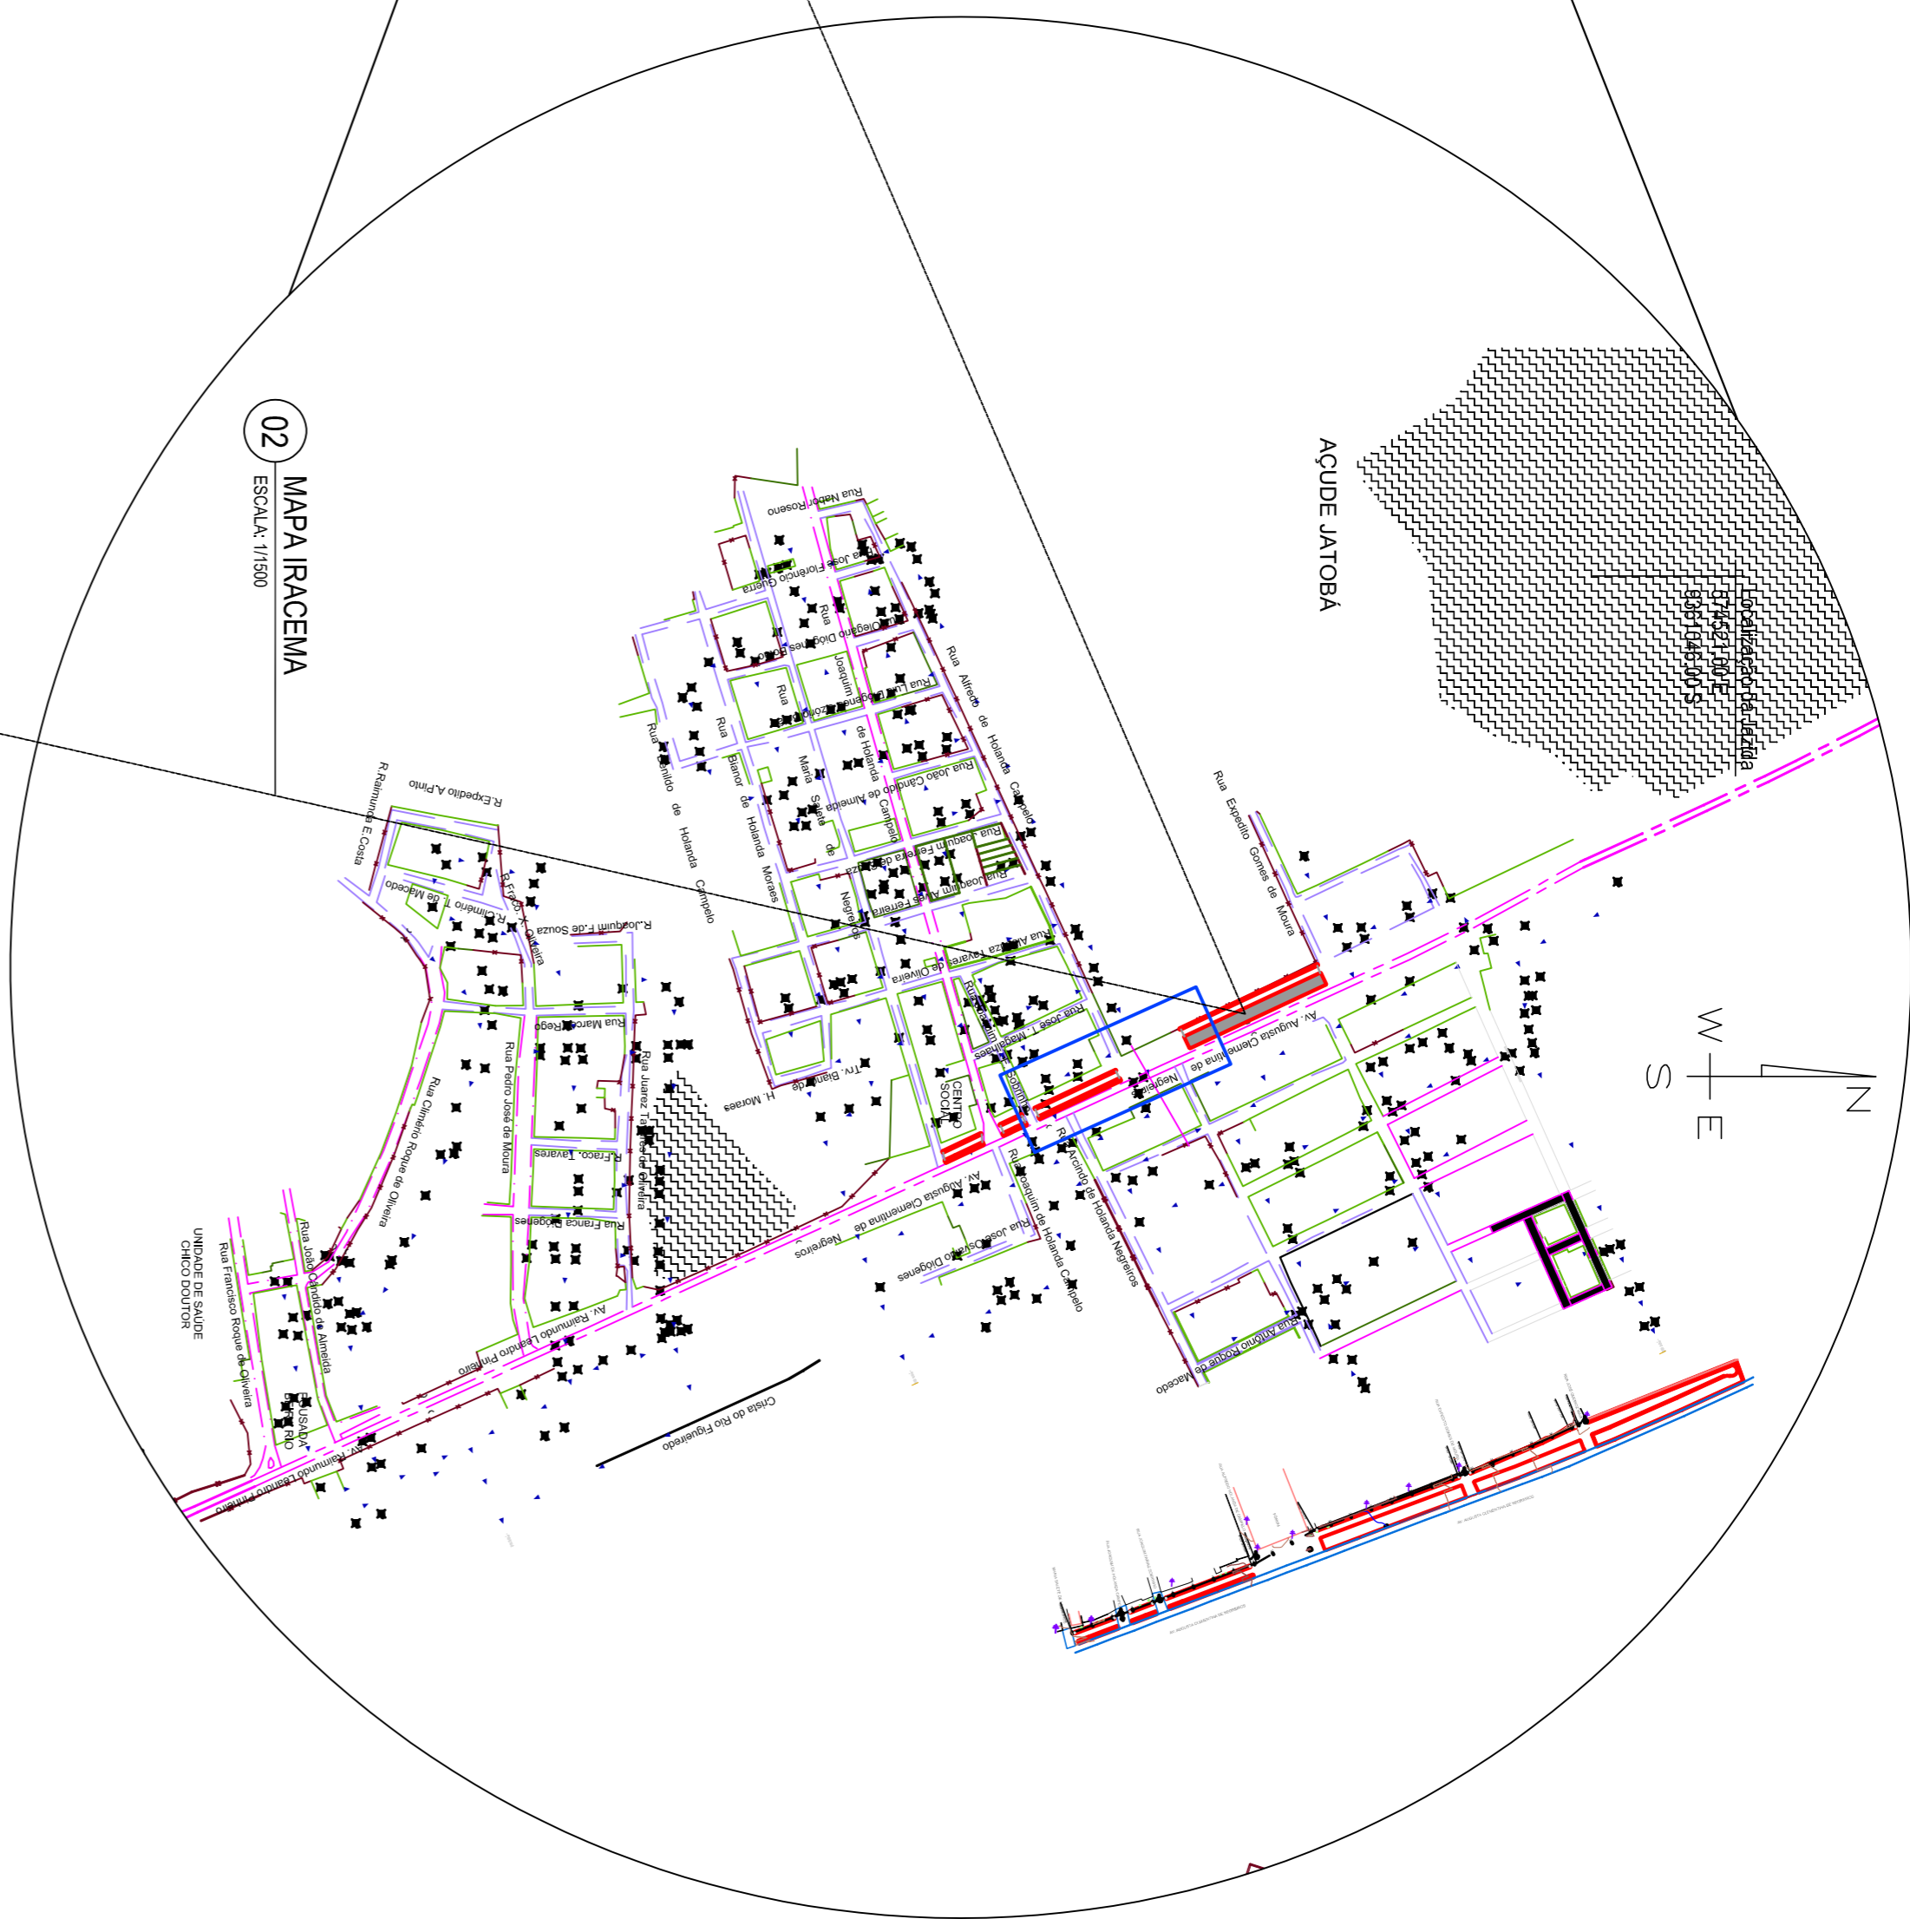

02 MAPA IRACEMA
ESCALA 1:1000

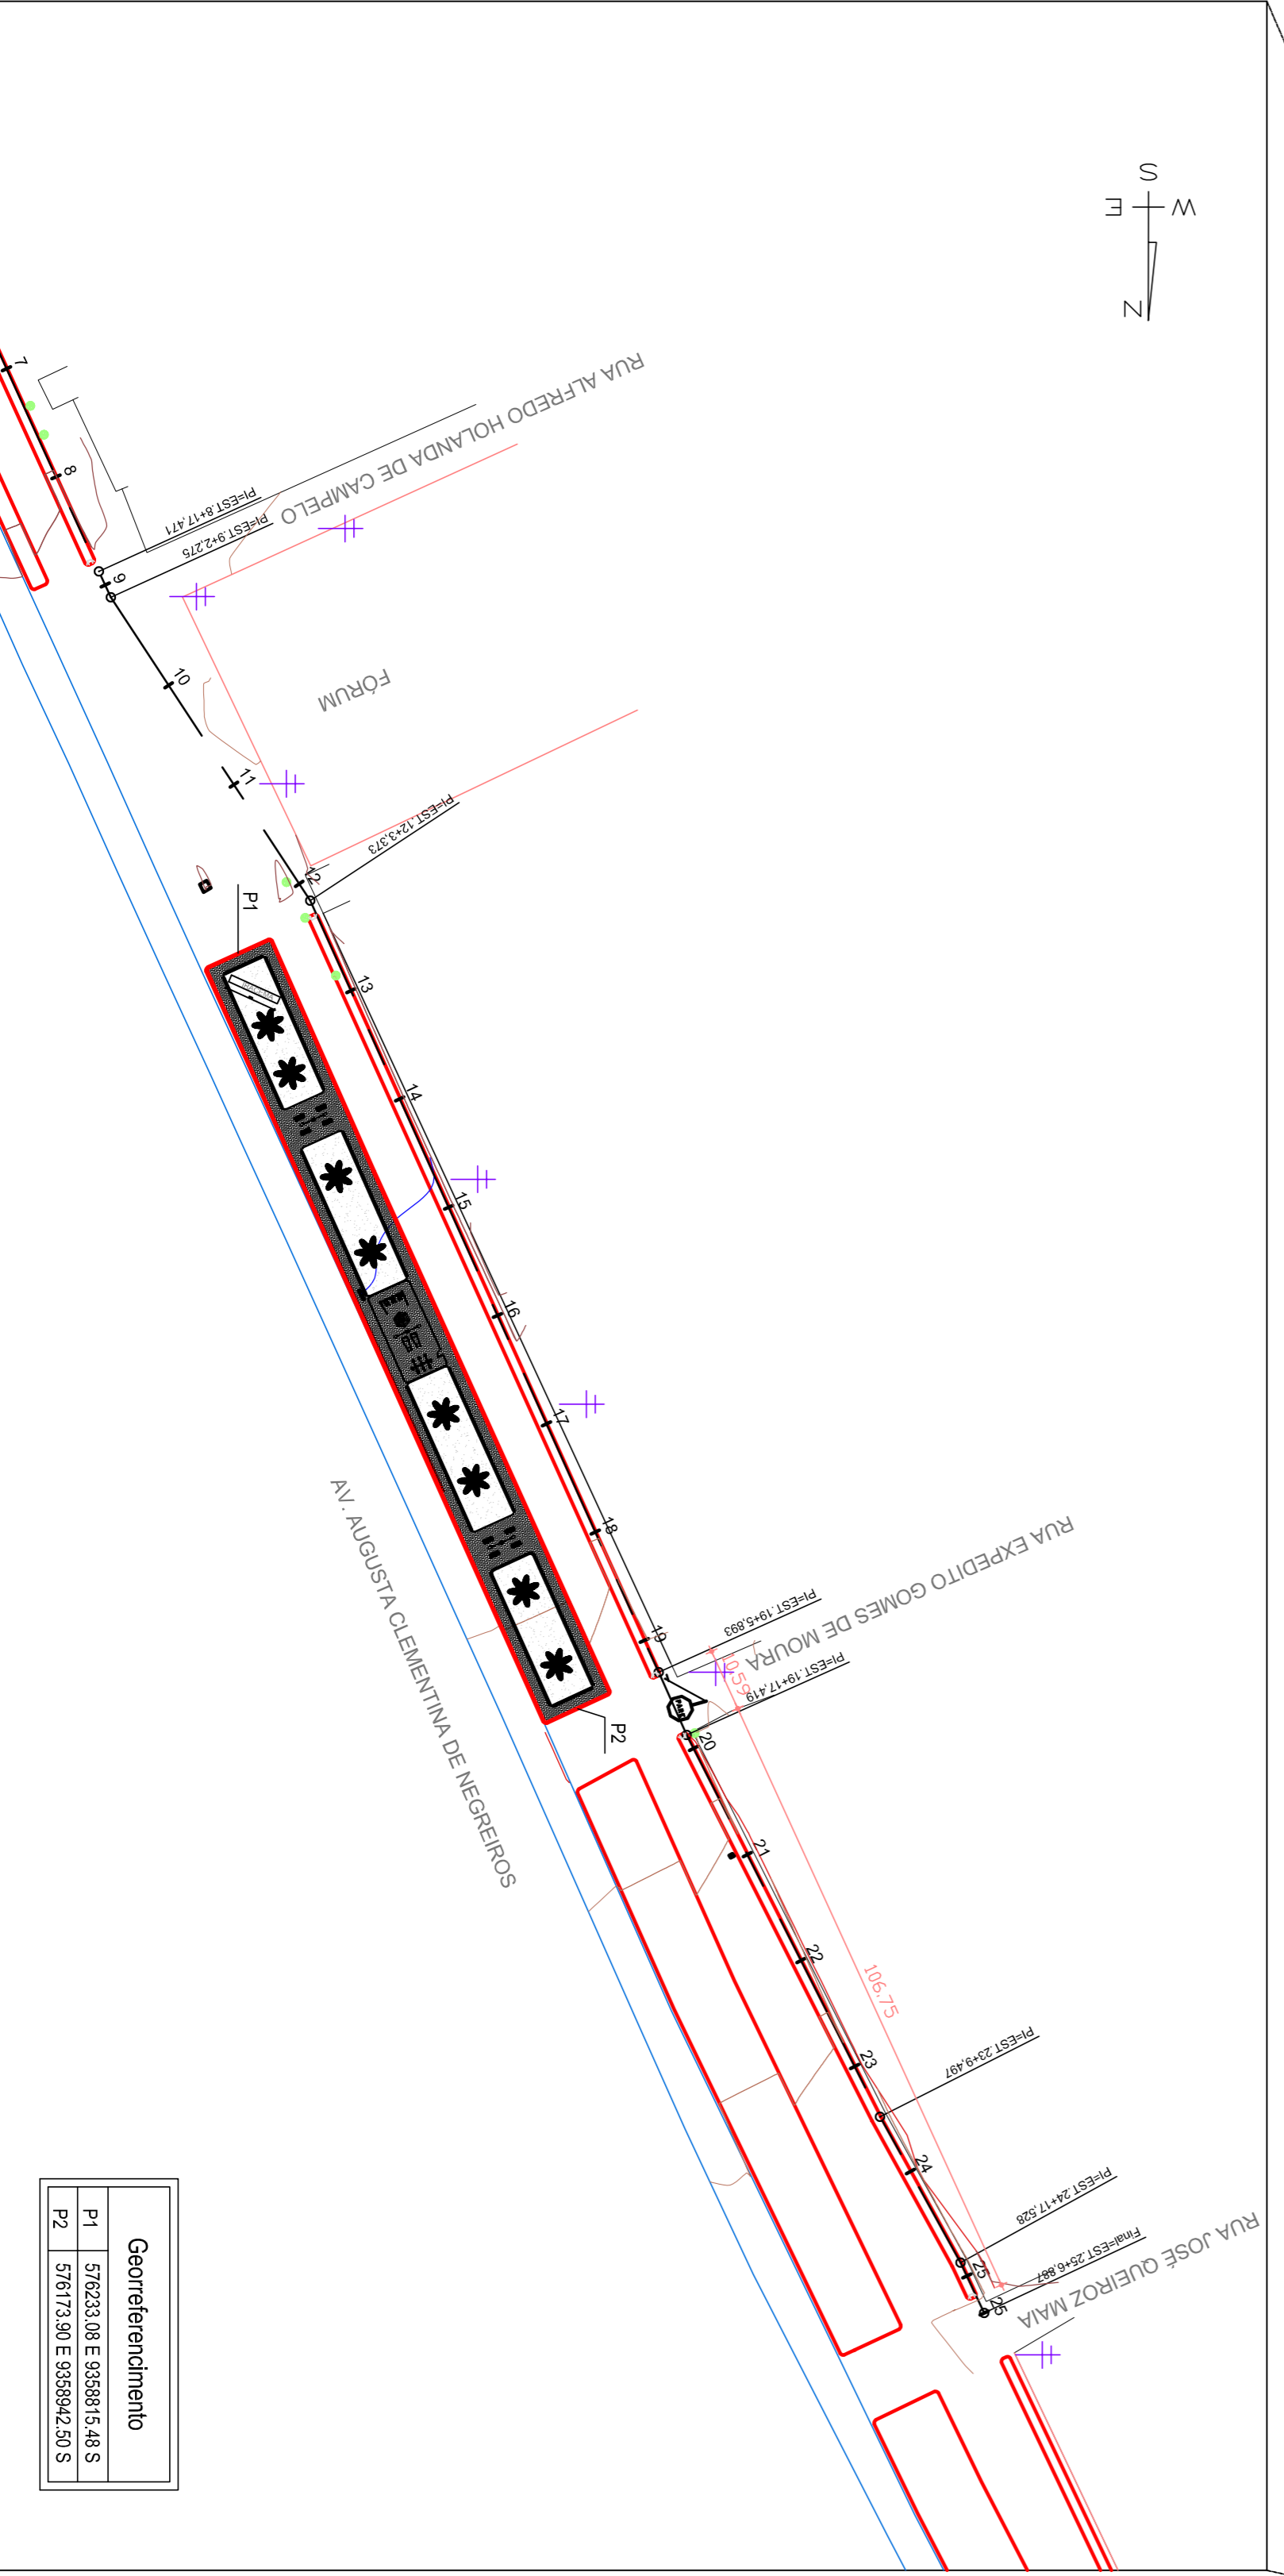

03 TRECHO A SER URBANIZADO
SEM ESCALA

Georreferenciamento	
P1	576233,08 E 8358815,48 S
P2	576173,90 E 8358842,50 S

NOTAS

Datum Vertical - Aditivado
Sistema de Coordenadas - SIRGAS (WGS84)
Meridiano Central - 39° W.G.
Projeção Universal de Mercator (UTM) - Zona 24M

REVISÕES

REV.	DATA	EMISSÃO INICIAL	DESCRIÇÃO
00	11/05/2017		

Elaboração:

Prefeitura Municipal de Iracema
Secretaria Municipal de Infraestrutura e Serviços Urbanos - SEMIRA

Objeto: Urbanização do Centro da Avenida Augusta Clementina de Negreiros

Projeto: URBANIZAÇÃO

Local: 1. Av. Augusta Clementina de Negreiros

Identificação dos desenhos:

1. Localização Iracema
2. Mapa Iracema
3. Canteiro a ser Urbanizado

Categoria: URB.

Responsável:

Parâmetro: 01/02

Projeto: PMI

Desenho: Alex Matos

Escala: Indicada

Data: Julho/2020