

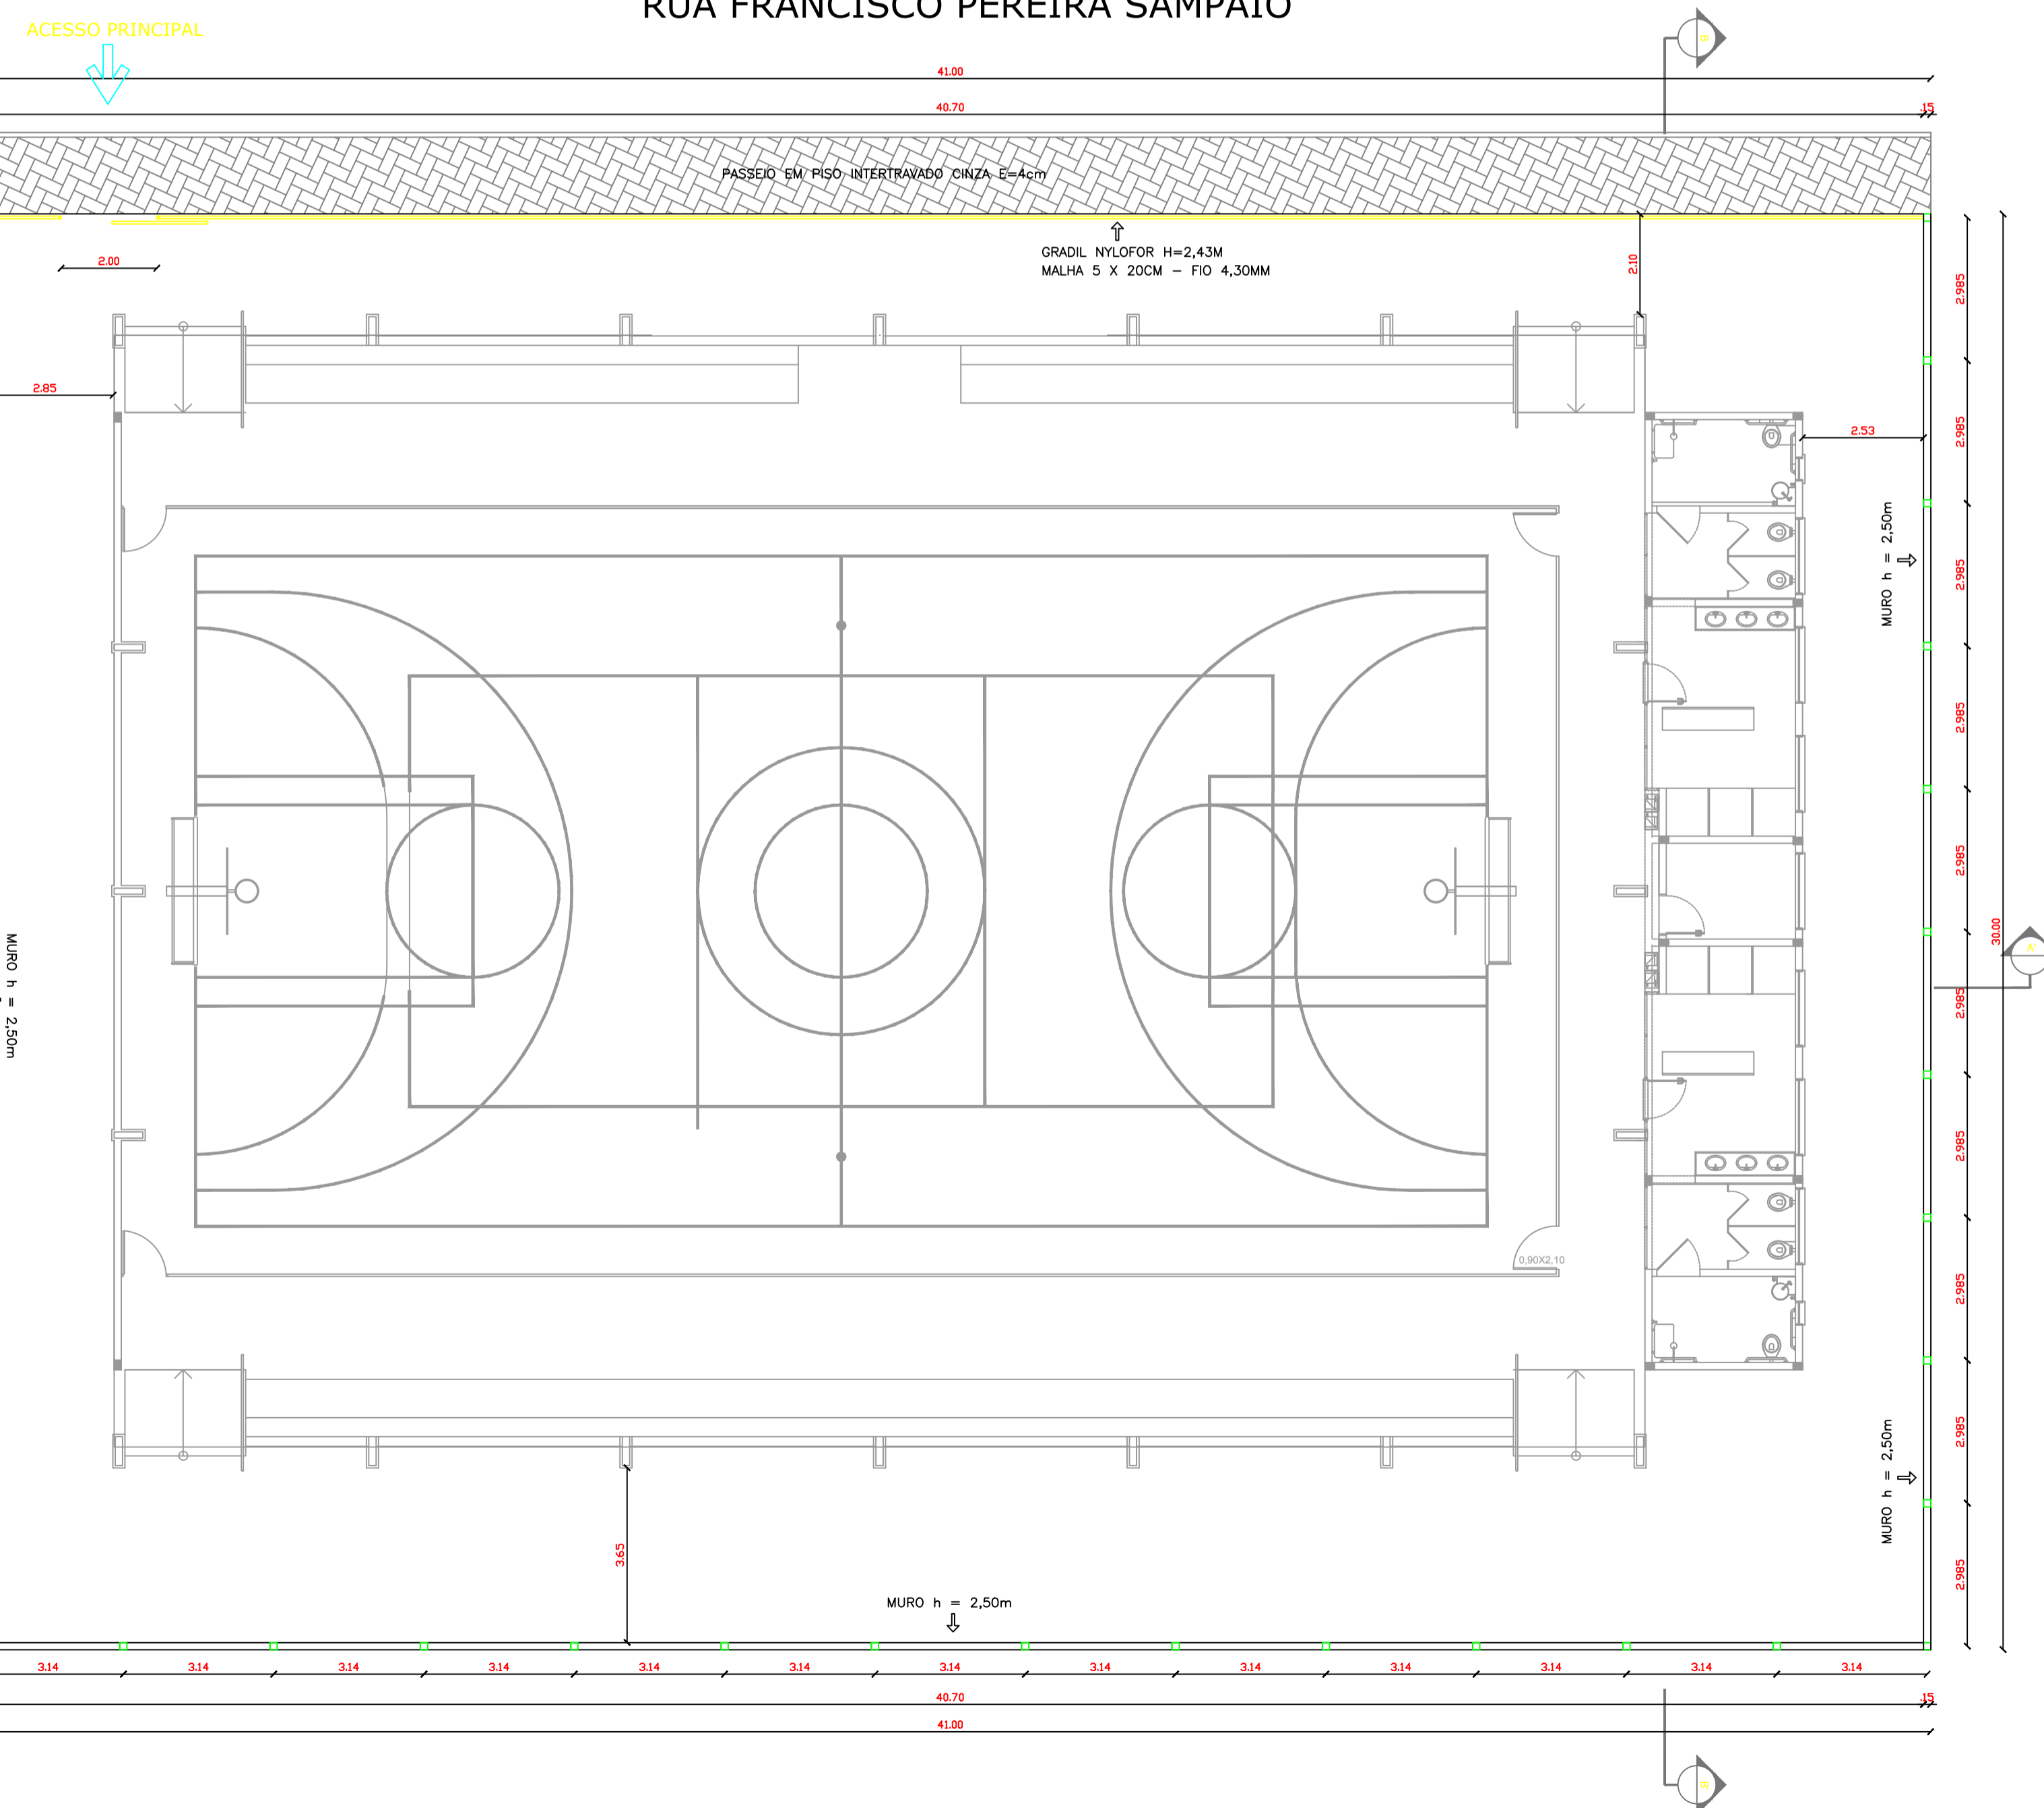


RUA FRANCISCO PEREIRA SAMPAIO

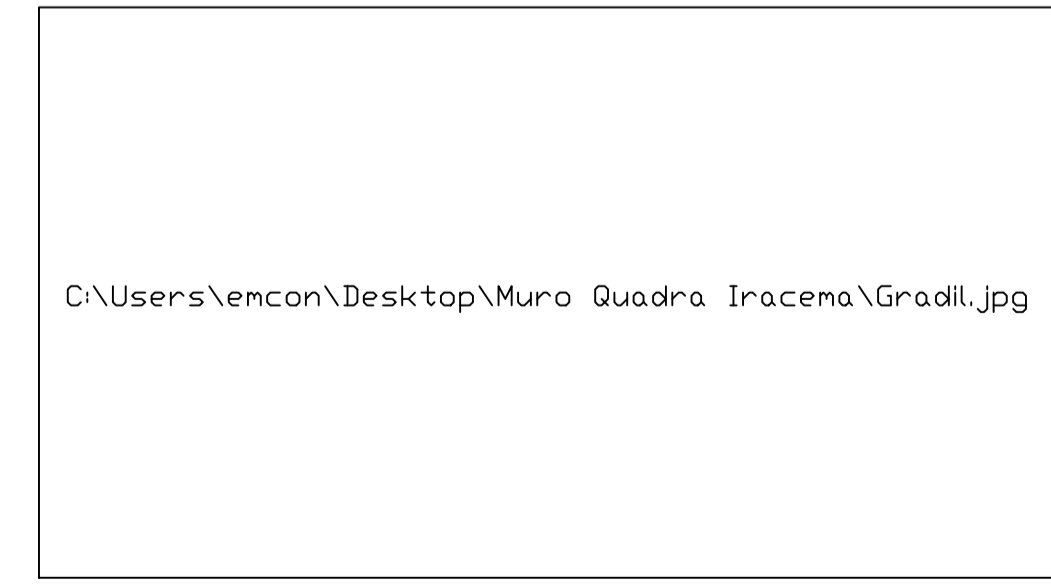

E.E.F BENIGNA ETELVINA

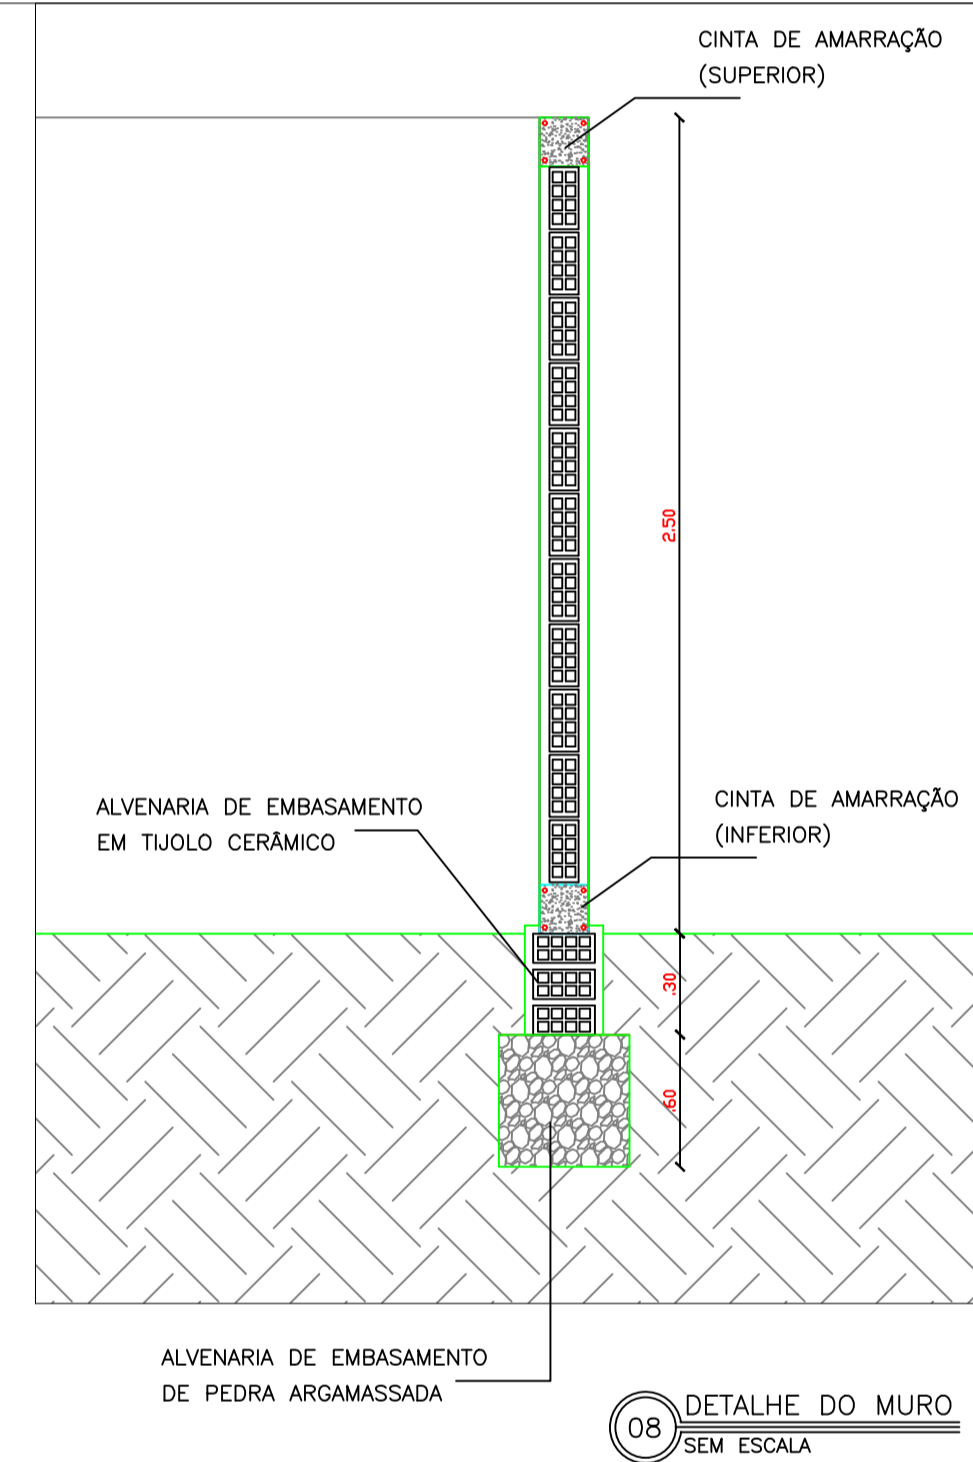

08 DETALHE DO GRADIL SEM ESCALA

REV.	DESCRIÇÃO	DATA	POR	APROV.
0	EMISSÃO INICIAL			
CLIENTE:				
PREFEITURA MUNICIPAL DE IRACEMA				
SECRETARIA DE INFRAESTRUTURA				
				
PROJETO:				
CONSTRUÇÃO DE MURADA DA QUADRA POLIESPORTIVA DE EMA				
LOCAL:				
RUA FRANCISCO PEREIRA SAMPAIO, S/N, VILA EMA, IRACEMA - CEARÁ				
TÍTULO:				
PLANTA BAIXA, CORTES E DETALHES				
DESENHO:	PROJETO:	RESPONSÁVEL TÉCNICO:		
ESCALA:	DATA:	CREA: -		
INDICADAS	Julho/2020	FOLHA: 01/01		