
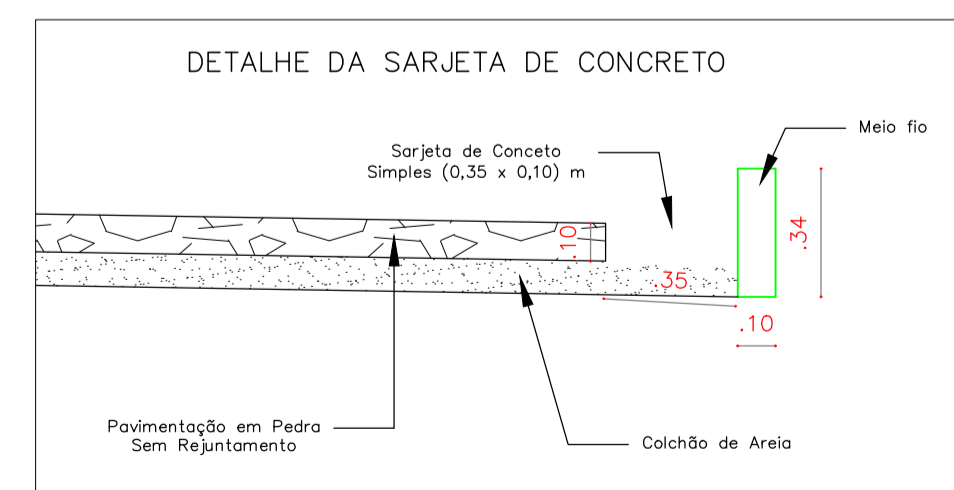
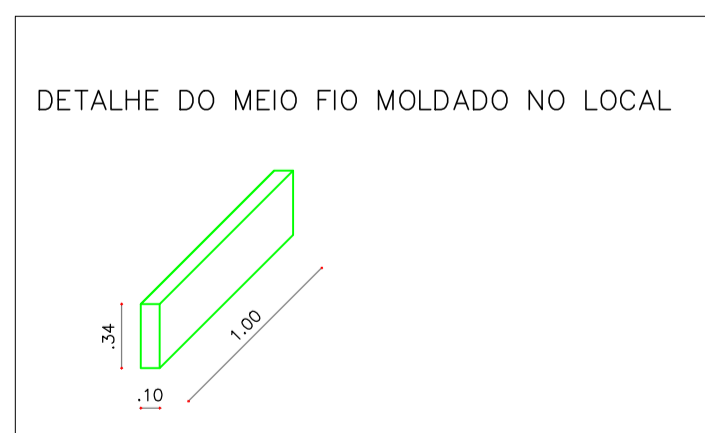


CE 138 - AVENIDA AUGUSTA CLEMENTINA DE NEGREIROS

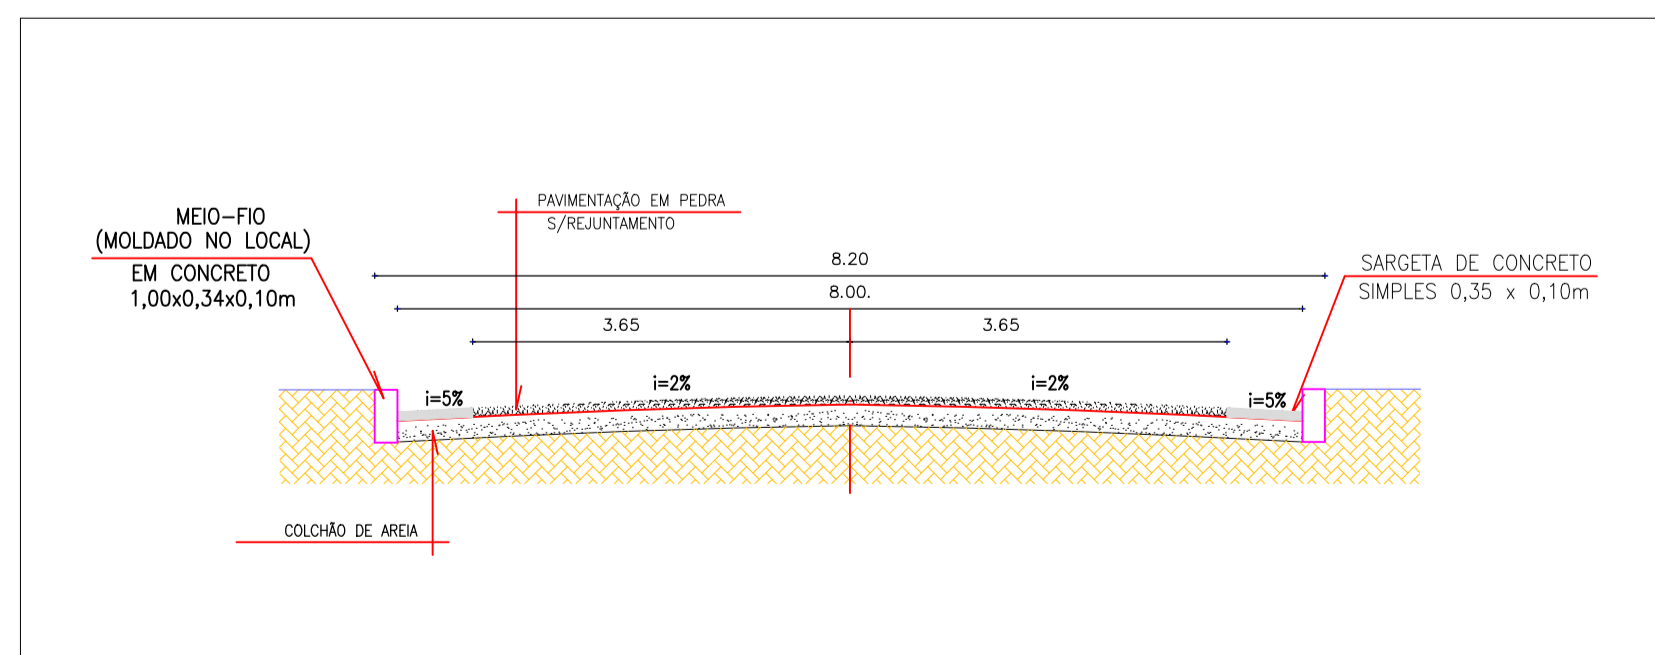

| LEGENDA | | | |
|---------------------------------------|---|-----------------|------------|
| | Meio Fio | | Sargeta |
| | Pavimentação | | Postes |
| REVISÕES | | | |
| Rev. | Data: | Descrição | |
| 00 | 28/01/2020 | Emissão Inicial | |
| 01 | 12/08/2020 | Revisão 01 | |
| Elaboração: | | | |
| Prefeitura Municipal de Iracema-Ceará | | | |
| Obra: | PAVIMENTAÇÃO EM PEDRA TOSCA SEM REJUNTAMENTO | | Projeto: |
| | | | Técnico |
| Local: | Ruas Joaquim Rosendo Sobrinho, Bairro Jatobá, Iracema-Ce | | Categoria: |
| | | | TEC |
| Projeto: | Identificação dos Desenhos: | | Prancha: |
| | 01. Planta Técnica 02. Seção Tipo 03. Detalhe do Meio fio 04. Detalhe da Sargeta | | 04/04 |
| | Desenho: | Escala: | Data: |
| | Cícero Fernandes | 1/500 | 28/01/2020 |