




1. PLANTA TÉCNICA  
Esc.: 1/250

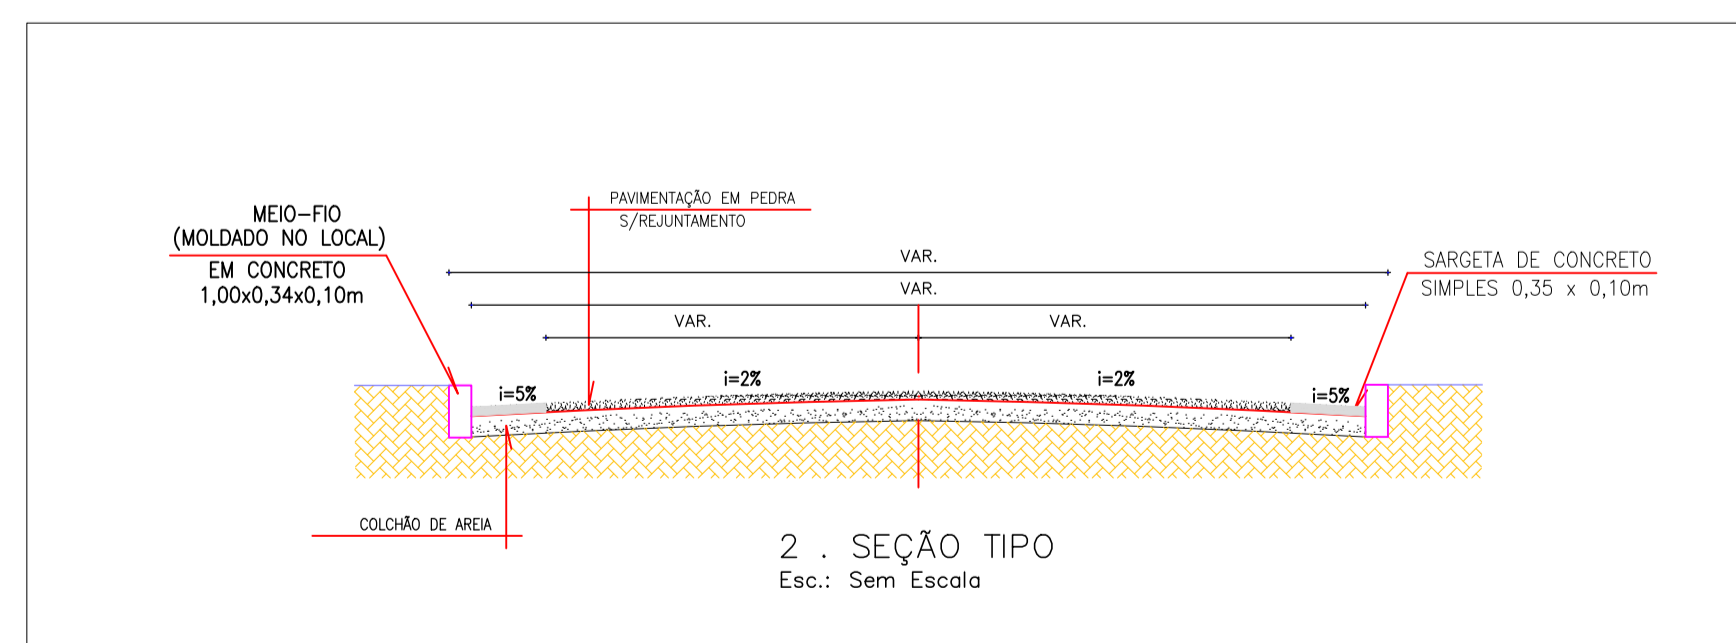

2. SEÇÃO TIPO  
Esc.: Sem Escala

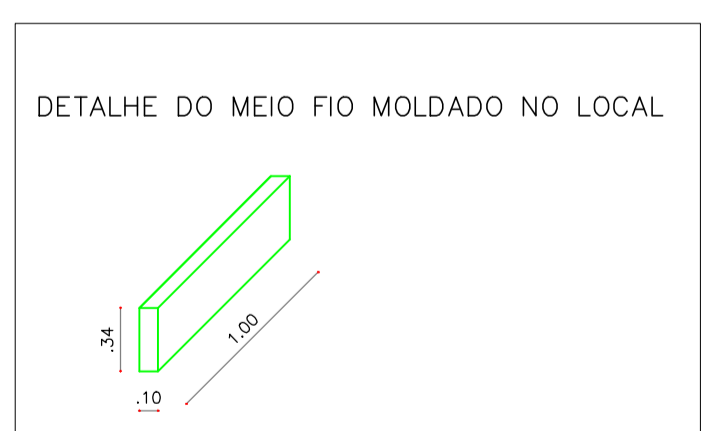

DETALHE DO MEIO FIO MOLDADO NO LOCAL

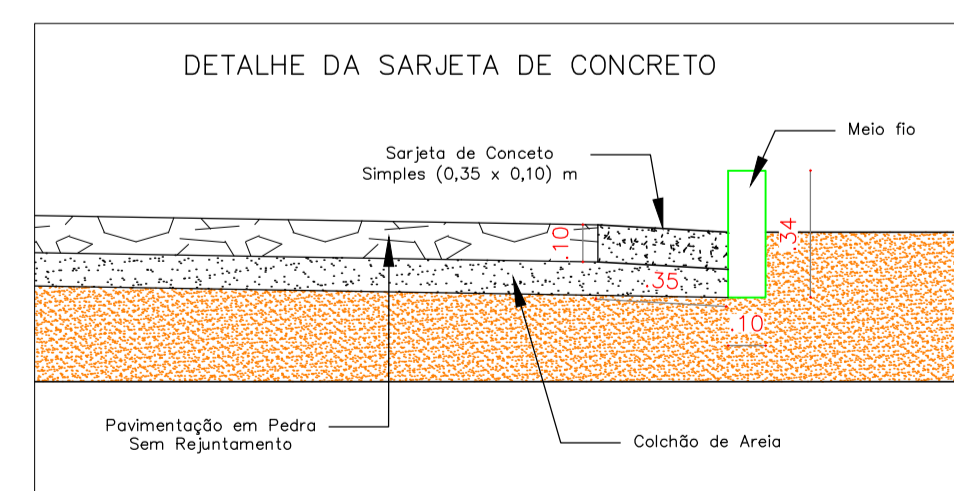

DETALHE DA SARGETA DE CONCRETO

LEGENDA			
	Cerca		Árvores
	Prédios sem Calçadas		Prédios com Calçadas
	Postes		Pavimentação
	Meio Fio		Sarjeta

REVISÕES			
Rev.	Data:	Descrição	
00	03/12/2019	Emissão	Inicial
01	13/08/2020	Revisão	01

Elaboração:			
Prefeitura Municipal de Iracema-Ceará			
Obra:	PAVIMENTAÇÃO EM PEDRA TOSCA SEM REJUNTAMENTO		Projeto:
			TÉCNICO
Local:	Ruas Sérgio Souza Nunes, José Almeida Chaves e Valderi Gomes da Almeida Júnior e Av. Maria Nilde de Queiroz Farias, Bairro Caixa D'água, Iracema-Ce		Categoria:
			TEC
Projeto:	Identificação dos Desenhos:		Prancha:
	01. Planta Técnica 02. Seção Tipo 03. Detalhe do Meio fio 04. Detalhe da Sarjeta		08/13
	Desenho:	Escala:	Data:
	Cícero Fernandes	Indicadas	03/12/2019