


LEGENDA

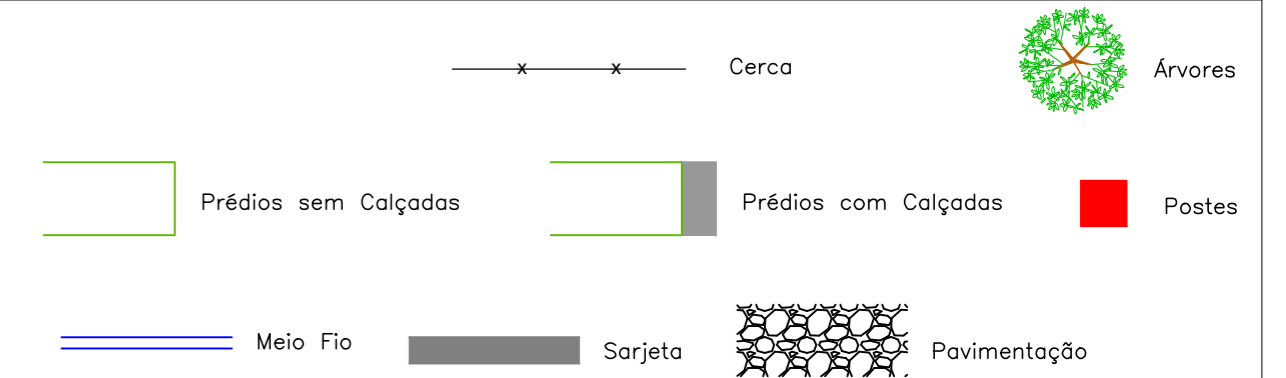

REVISÕES

Rev.	Data:	Descrição
00	11/02/2020	Emissão Inicial
01	13/08/2020	Revisão 01

Elaboração:

Prefeitura Municipal de Iracema-Ceará

Obra: PAVIMENTAÇÃO EM PEDRA TOSCA SEM REJUNTAMENTO	Projeto: TÉCNICO
Local: Ruas Sérgio Souza Nunes, José Almeida Chaves e Valderi Gomes da Almeida Júnior e Av. Maria Nilde de Queiroz Farias, Bairro Caixa D'água, Iracema-Ce	Categoria: TEC
Projeto:	Prancha: 10/13
Identificação dos Desenhos: 01. Planta Técnica 02. Seção Tipo 03. Detalhe do Meio fio 04. Detalhe da Sarjeta	Data: 11/02/2020
Desenho: Cícero Fernandes	Escala: 1/400

