



1 . PLANTA TÉCNICA
Esc.: 1/400

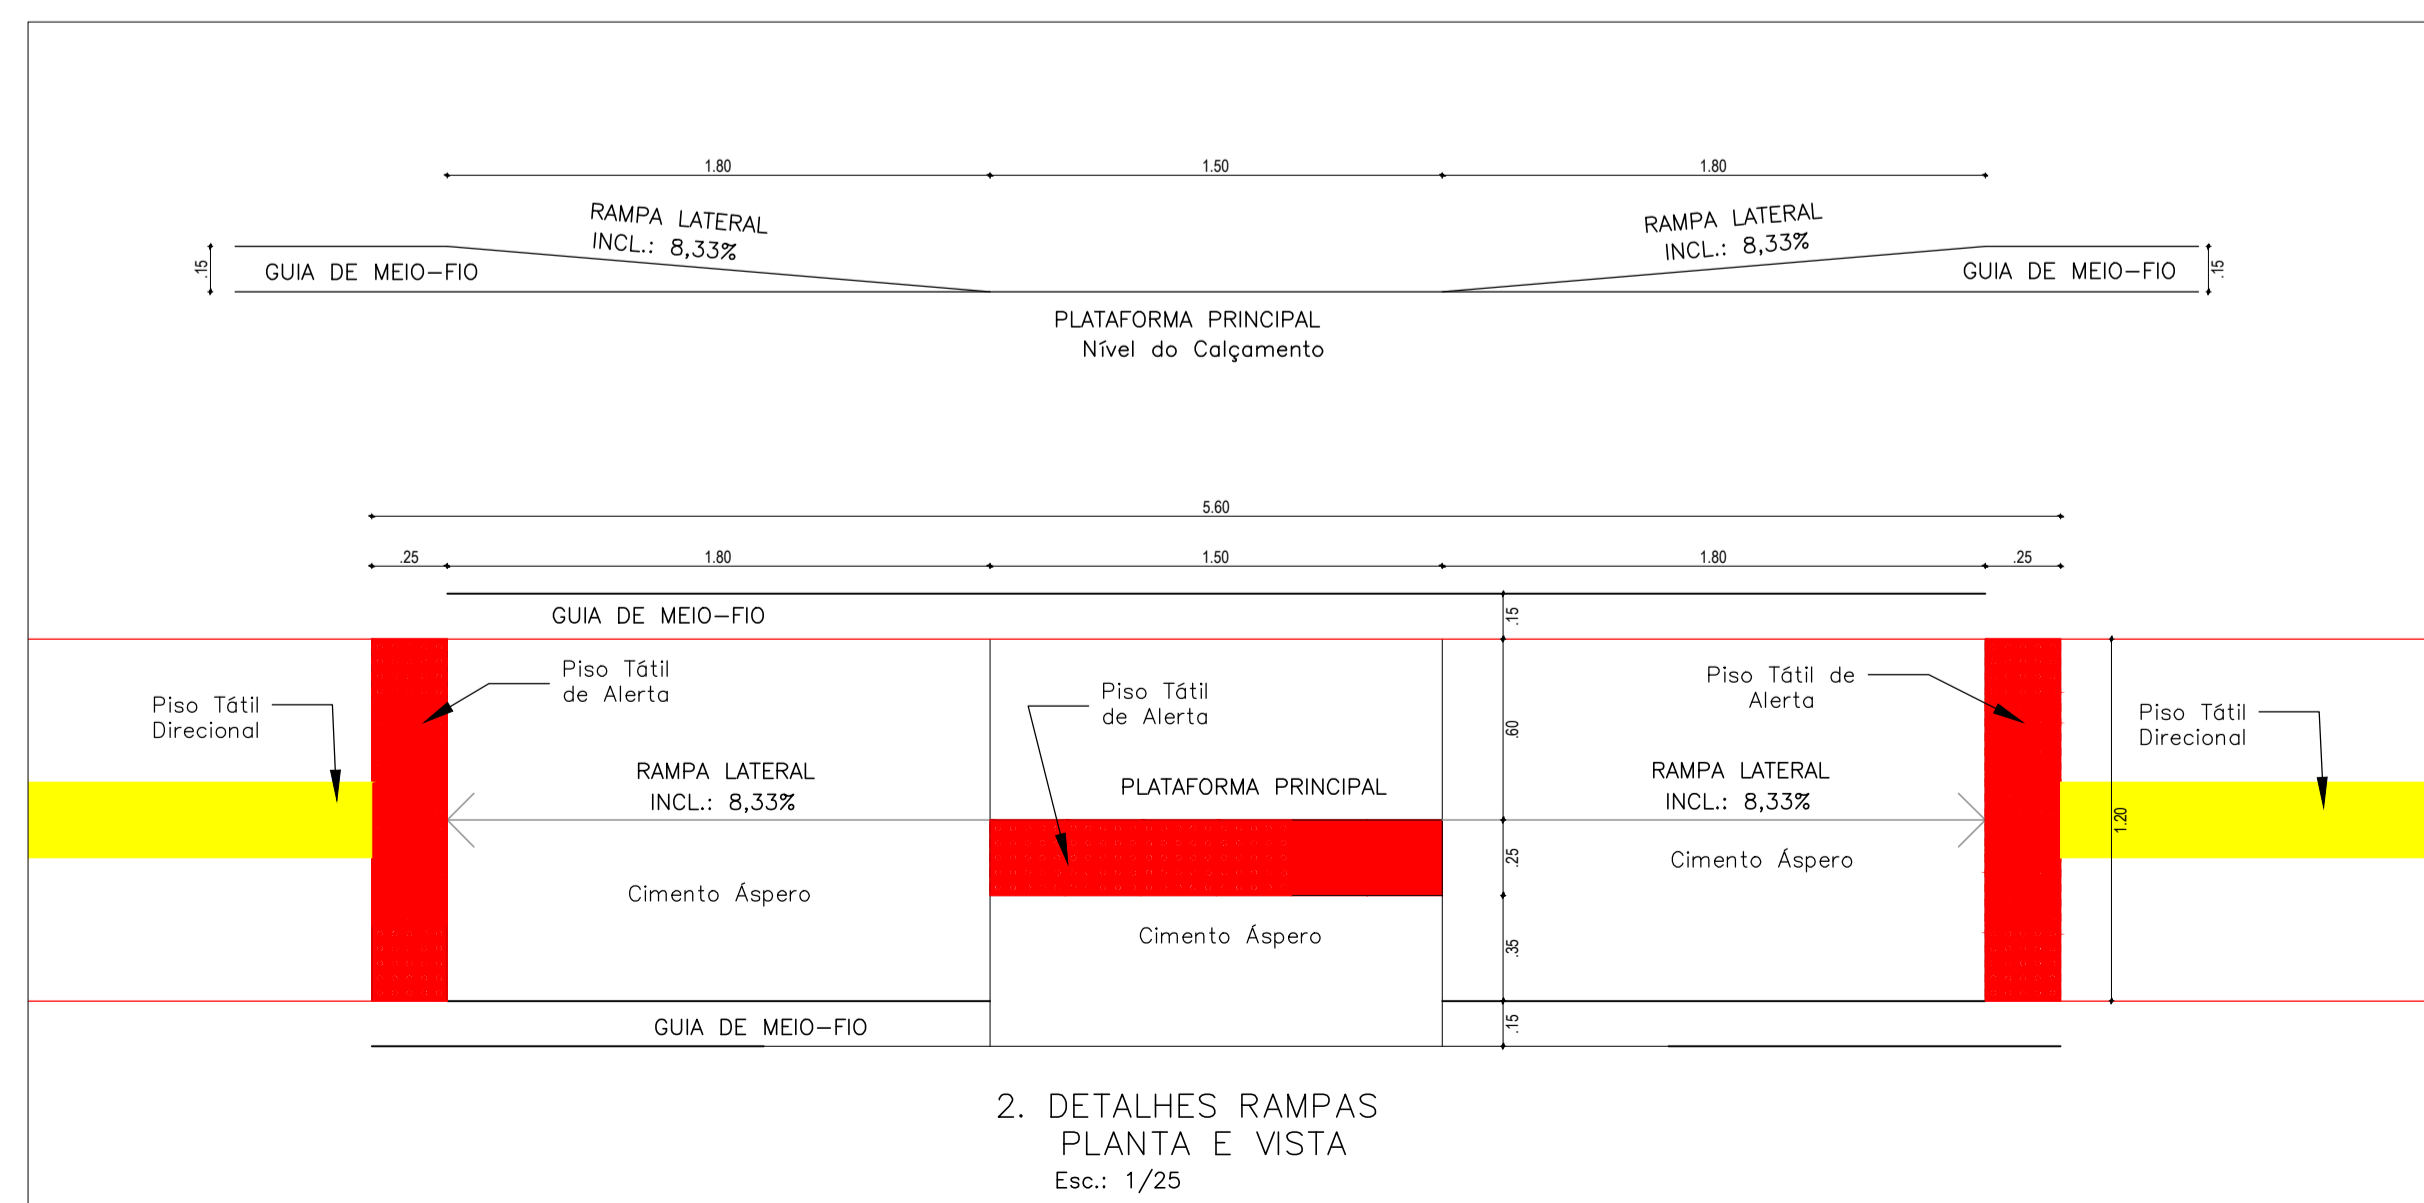

2. DETALHES RAMPAS
PLANTA E VISTA
Esc.: 1/25

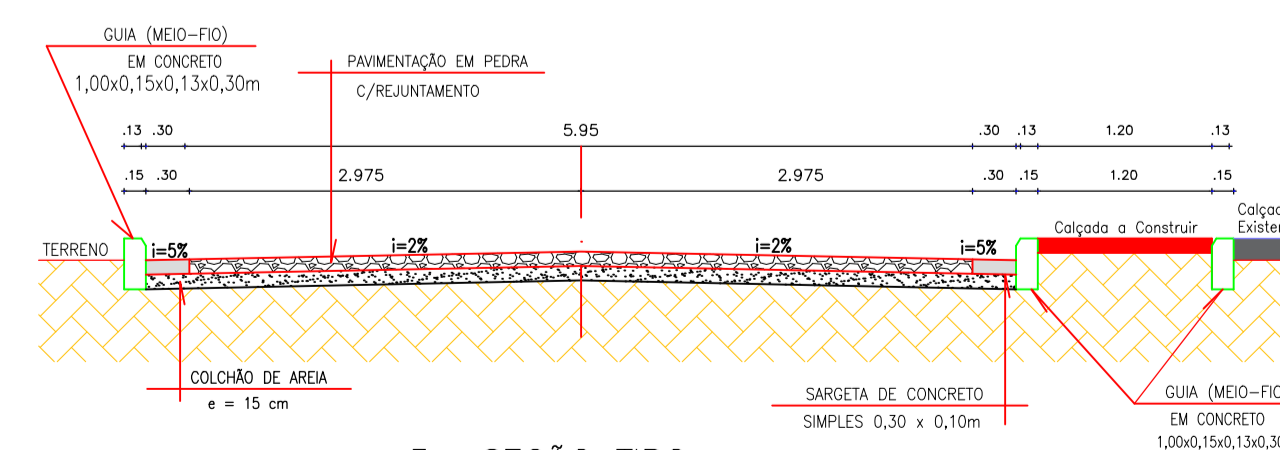

3 . SEÇÃO TIPO
Esc.: Sem Escala

LEGENDA			
	Rampa		Meio-fio a construir
	Postes		Árvores
	Prédios sem Calçadas		Prédios com Calçadas
	Cerca		Pavimentação em Pedra Tosca com Rejuntamento
	Calçadas a Executar em Piso Intertravado de Concreto		
REVISÕES			
Rev.	Data:	Descrição	
00	21/02/2020	Emissão Inicial	
Elaboração:			
Prefeitura Municipal de Iracema-Ceará			
Obra:	Pavimentação de Vias em Pedra Tosca com Rejuntamento	Projeto:	Pavimentação e Técnica
Local:	Rua Arcido de Holanda Negreiros, Bairro Jatobá, Iracema-Ceará	Categoria:	PAV/TEC
Projeto:	Identificação dos Desenhos:	Prancha:	04/14
	01. Planta Técnica 02. Detalhes Rampa 03. Seção Tipo		
Ricardo C. Moura CREA 11.590-D	Desenho: Cícero Fernandes	Escala: INDICADAS	Data: 21/02/2020