



1 . PLANTA TÉCNICA
Esc.: 1/300

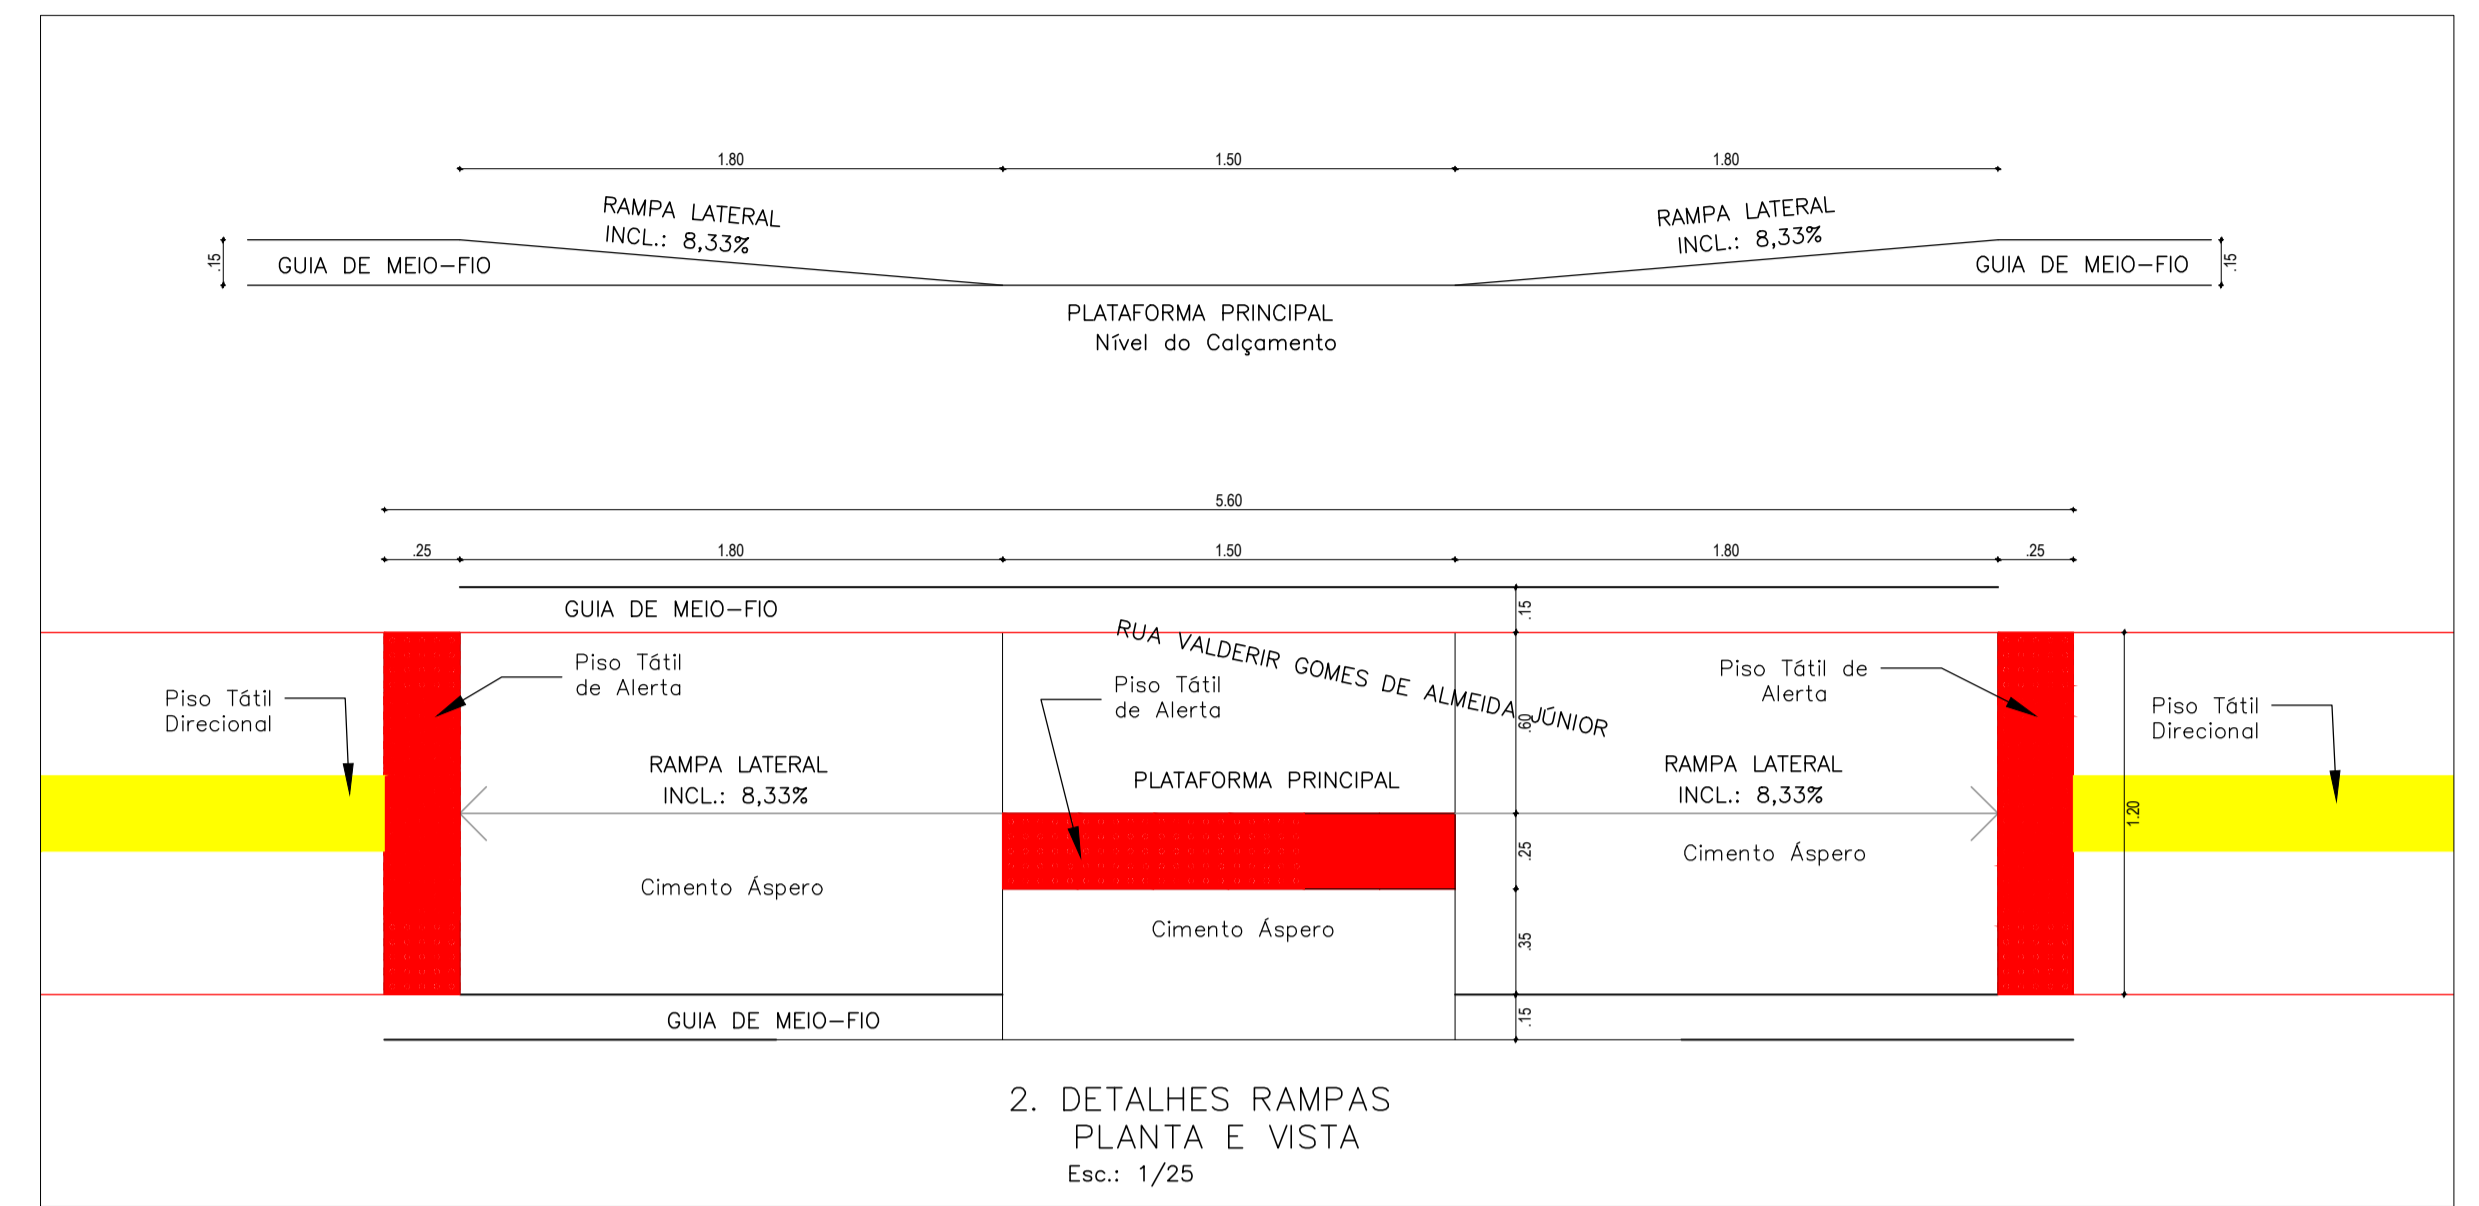

2. DETALHES RAMPAS
PLANTA E VISTA
Esc.: 1/25

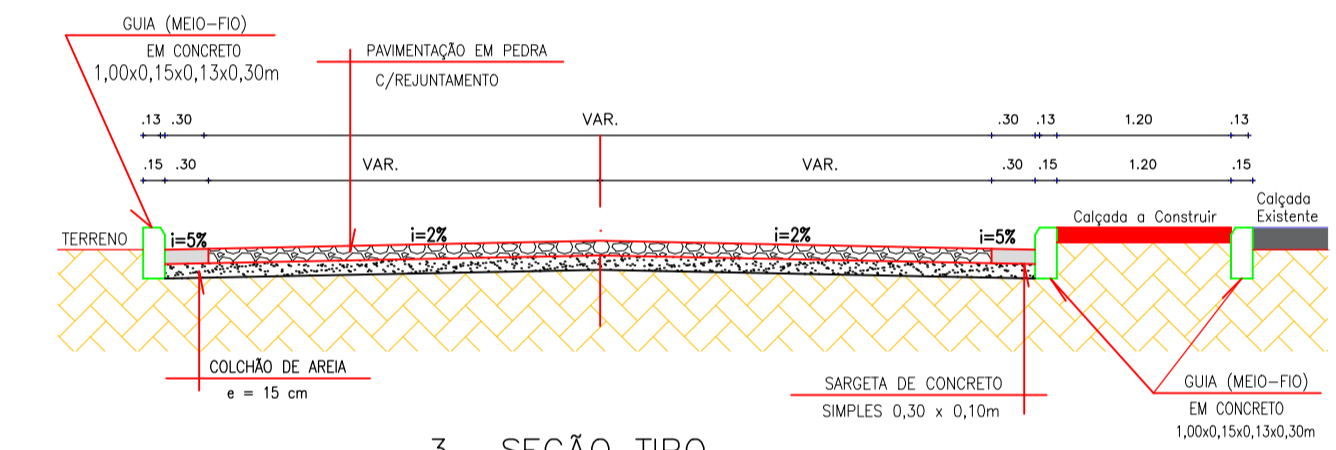

3 . SEÇÃO TIPO
Esc.: Sem Escala

| ÁREA DE PAVIMENTAÇÃO (Irregular, calculada no Cad) | |
|--|---------------|
| RUAS | ÁREA (m²) |
| JOAQUIM FERREIRA DE SOUZA | 387,68 |
| PEDRO JOSÉ DE MOURA | 446,61 |
| TOTAL | 834,29 |

| LEGENDA | | | |
|---------|----------------------|--|--|
| | Rampa | | Meio-fio a construir |
| | Postes | | Árvores |
| | Prédios sem Calçadas | | Prédios com Calçadas |
| | Cerca | | Pavimentação em Pedra Tosca com Rejuntamento |
| | | | Calçadas a Executar em Piso Intertravado de Concreto |

| REVISÕES | | |
|----------|------------|-----------------|
| Rev. | Data: | Descrição |
| 00 | 05/03/2020 | Emissão Inicial |

| | | | |
|--|---|----------------------|------------------------|
| Elaboração: Prefeitura Municipal de Iracema-Ceará | | | |
| Obra: | Pavimentação de Vias em Pedra Tosca com Rejuntamento | Projeto: | Pavimentação e Técnica |
| Local: | Ruas Joaquim Ferreira de Souza e Pedro José de Moura, Bairro Pedra Bola, Iracema-Ceará | Categoria: | PAV/TEC |
| Projeto: | Identificação dos Desenhos: 01. Planta Técnica 02. Detalhes Rampa 03. Seção Tipo | Prancha: | 07/14 |
| Ricardo C. Moura CREA 11.590-D | Desenho: Cícero Fernandes | Escala: INDICADAS | Data: 05/03/2020 |