


1. PLANTA BAIXA
Esc.: 1/125

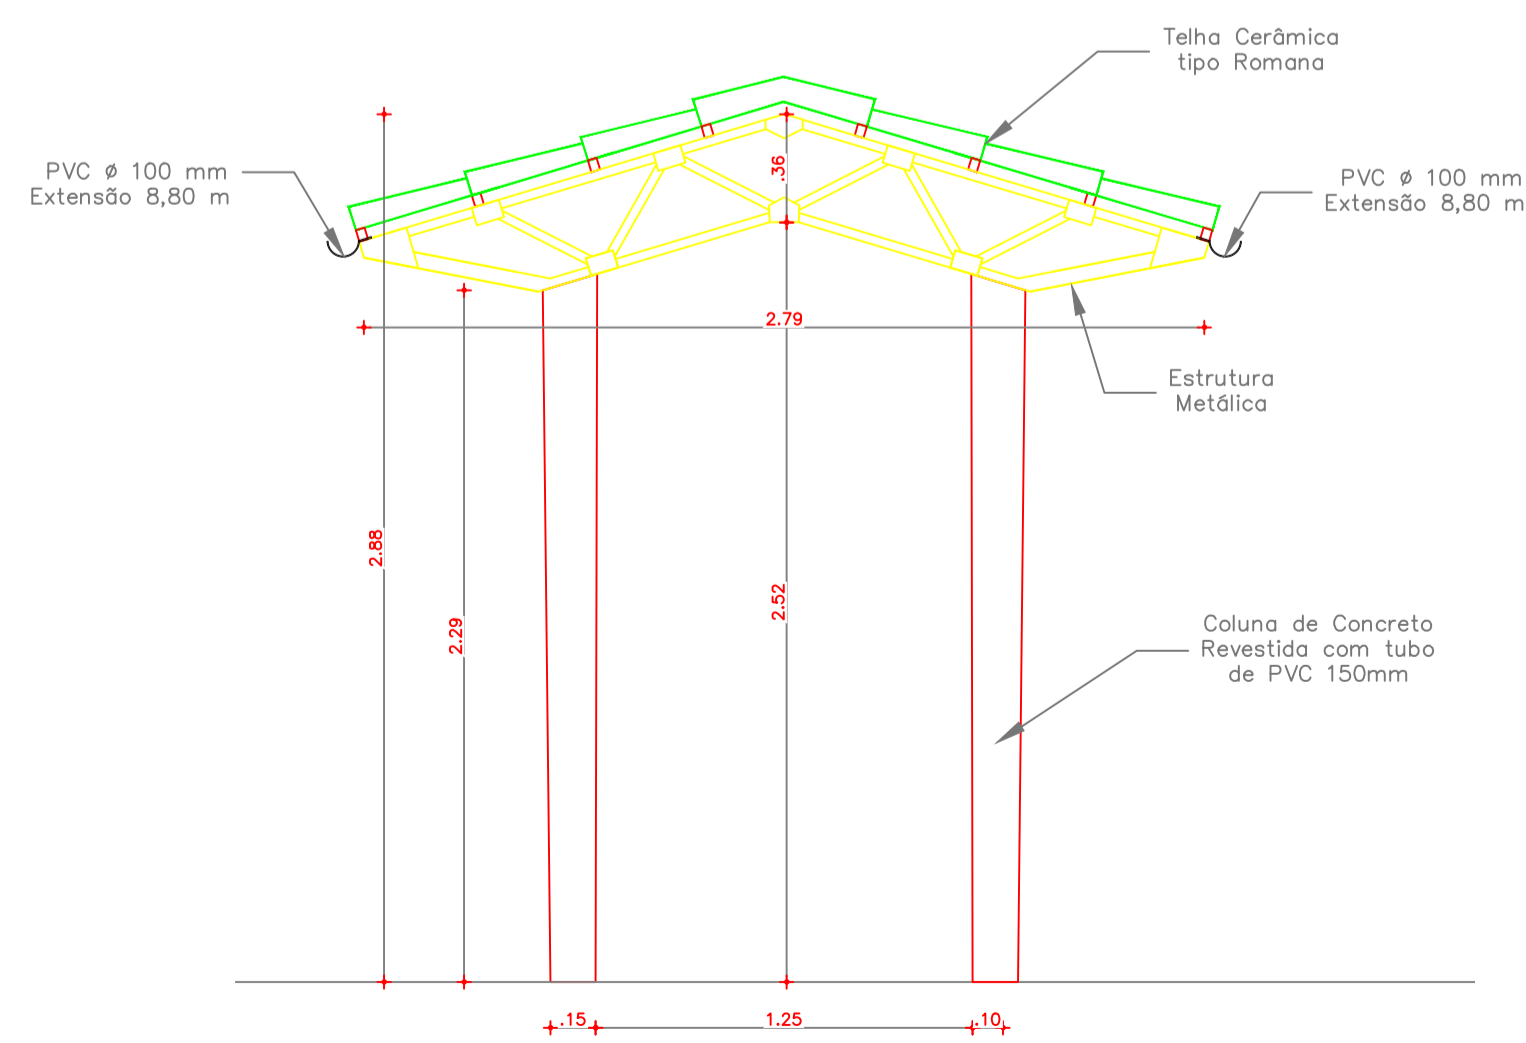

2. DETALHE COBERTA RAMPA
Esc.: 1/25

Volume de Aterro Calculado no CAD = 592,31 m³

ÁREA DE PAVIMENTAÇÃO (Área Irregular, calculada no Cad= 2.961,57 m²)

LEGENDA

 PISO INTERTRAVADO TIPO TUIOLINHO (20 X 10 X 4CM), CINZA

Rev.	Data:	Descrição
00	09/10/2020	Emissão Inicial

Elaboração:
Prefeitura Municipal de Iracema-Ceará

Obra: Pavimentação em Intertravado de Concreto	Projeto: Arquitetônico
Local: E.M.E.F Joaquim de Holanda Campelo Rua Arcindo de Holanda Negreiros, s/n, Jatobá, Iracema-Ce	Categoria: ARQ
Projeto: Identificação dos Desenhos: 01. Planta Baixa	Prancha: 01/01
Ricardo C. Moura CREA 11.590-D	Desenho: Cícero Fernandes
	Escala: Indicadas
	Data: 13/10/2020