




01 CORTE AA
ESCALA 1/100

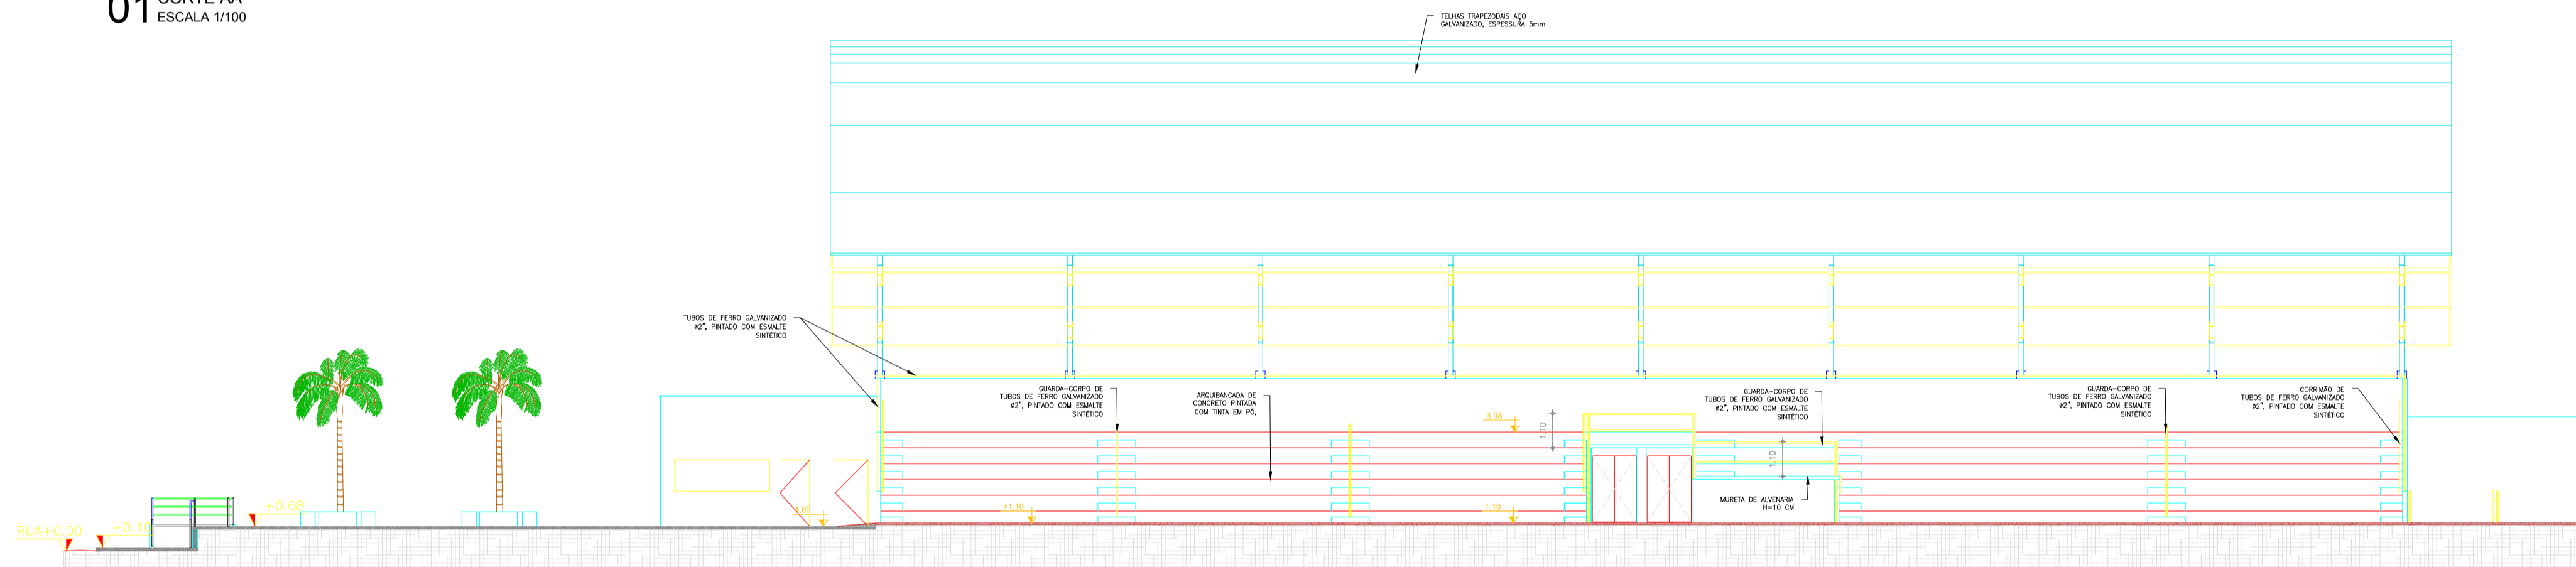

02 CORTE BB
ESCALA 1/150

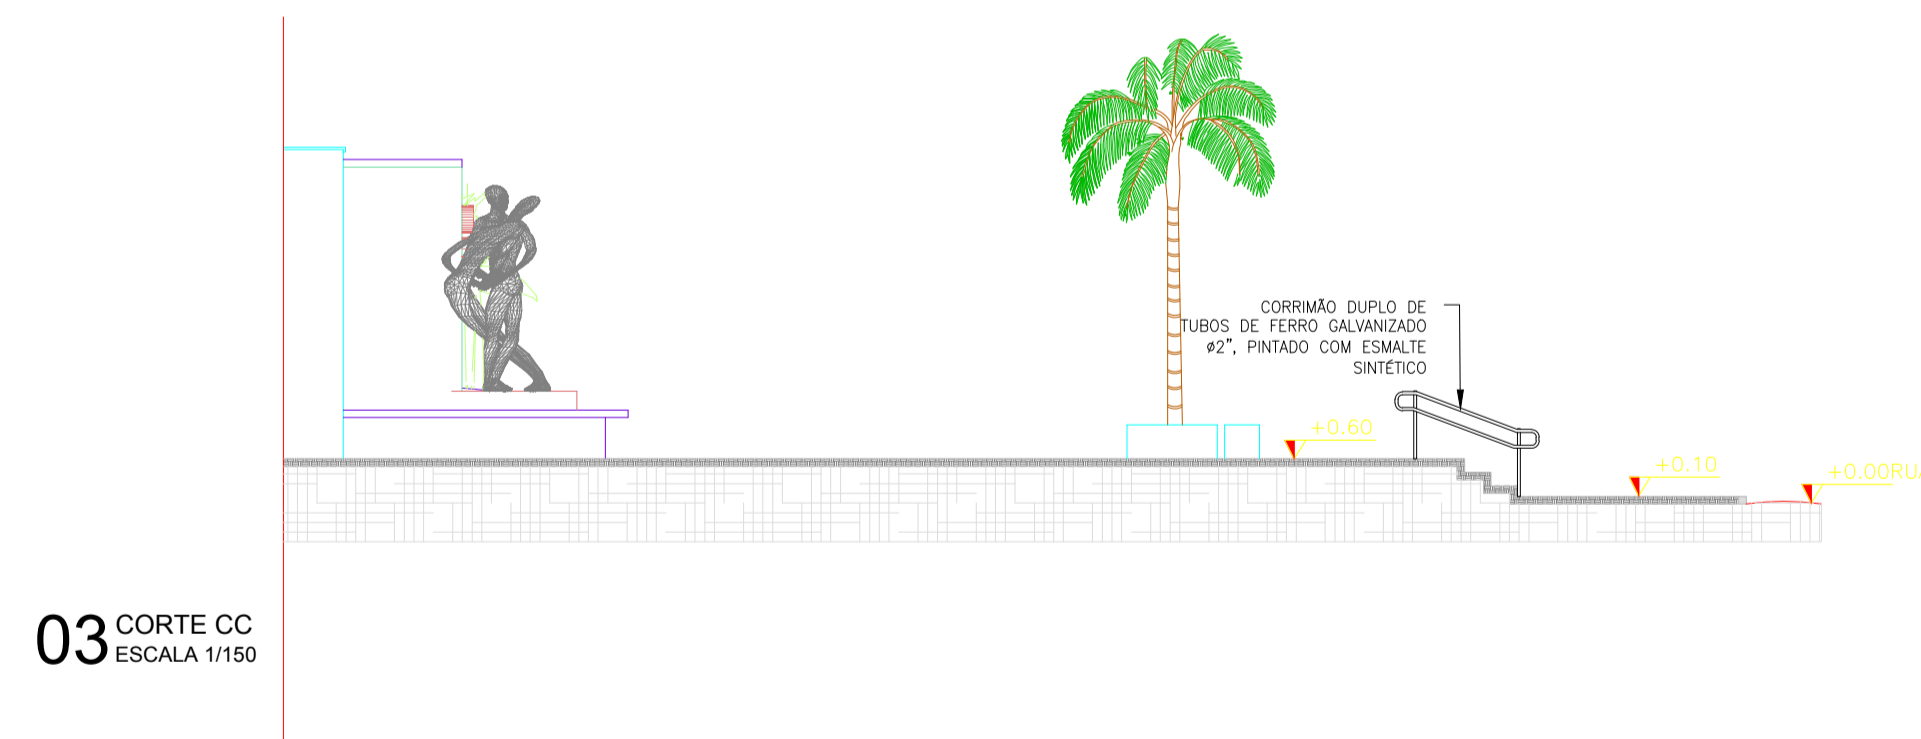

03 CORTE CC
ESCALA 1/150

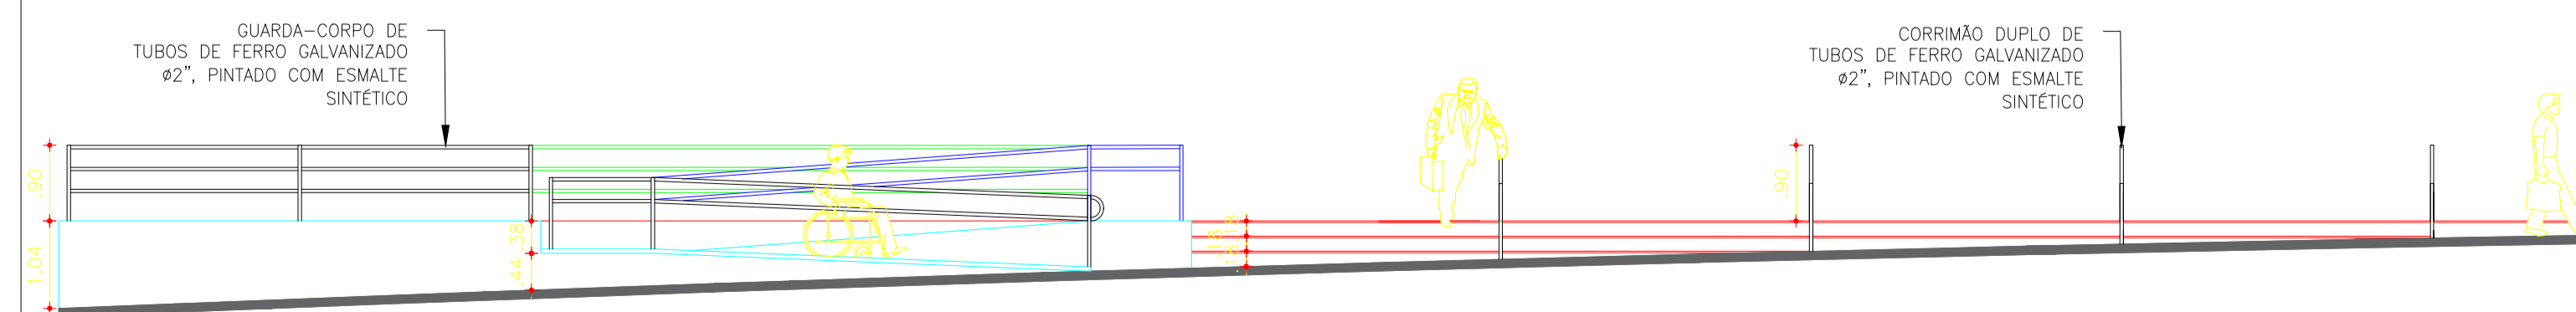

04 VISTA - ESCADA
ESCALA 1/75

APROVAÇÃO:	
PROPRIETÁRIO	FISCALIZAÇÃO
 CLÁUDIO JOSÉ QUEIROZ BARROS ENG. CIVIL CREA CE: 13.419 D	
DESENHO	PROJANT
01/01	03/07
PREFEITURA MUNICIPAL DE IRACEMA CONSTRUÇÃO DE GINÁSIO NA SEDE DO MUNICÍPIO DE IRACEMA-CE 2ª ETAPA	
PROJETO ARQUITETÔNICO CORTES E VISTA	
LOCAL:	RUA GERVASIO HOLANDA GUERRA - IRACEMA - CEARÁ
PROJETISTA:	CLÁUDIO JOSÉ QUEIROZ BARROS - CREA CE: 13.419 D
PROPRIETÁRIO:	PREFEITURA MUNICIPAL DE IRACEMA
DESENHISTA:	ISRAEL NISLAN
ARQUIVO:	2ET_GIN_IRA_ARQ_GERAL_R3.DWG
ESCALA:	INDICADA
DATA:	OCTUBRO / 2018