




Detalhe H1  
escala 1:50

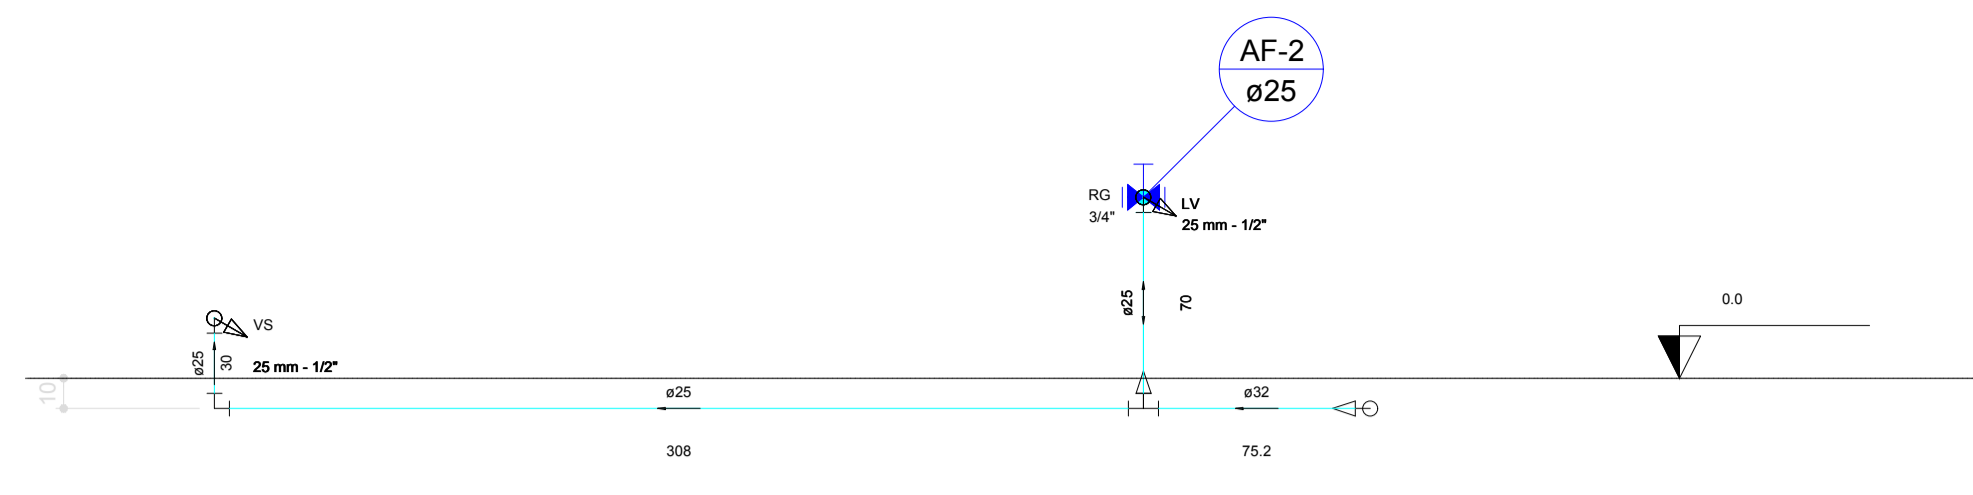


Corte C1  
escala 1:25

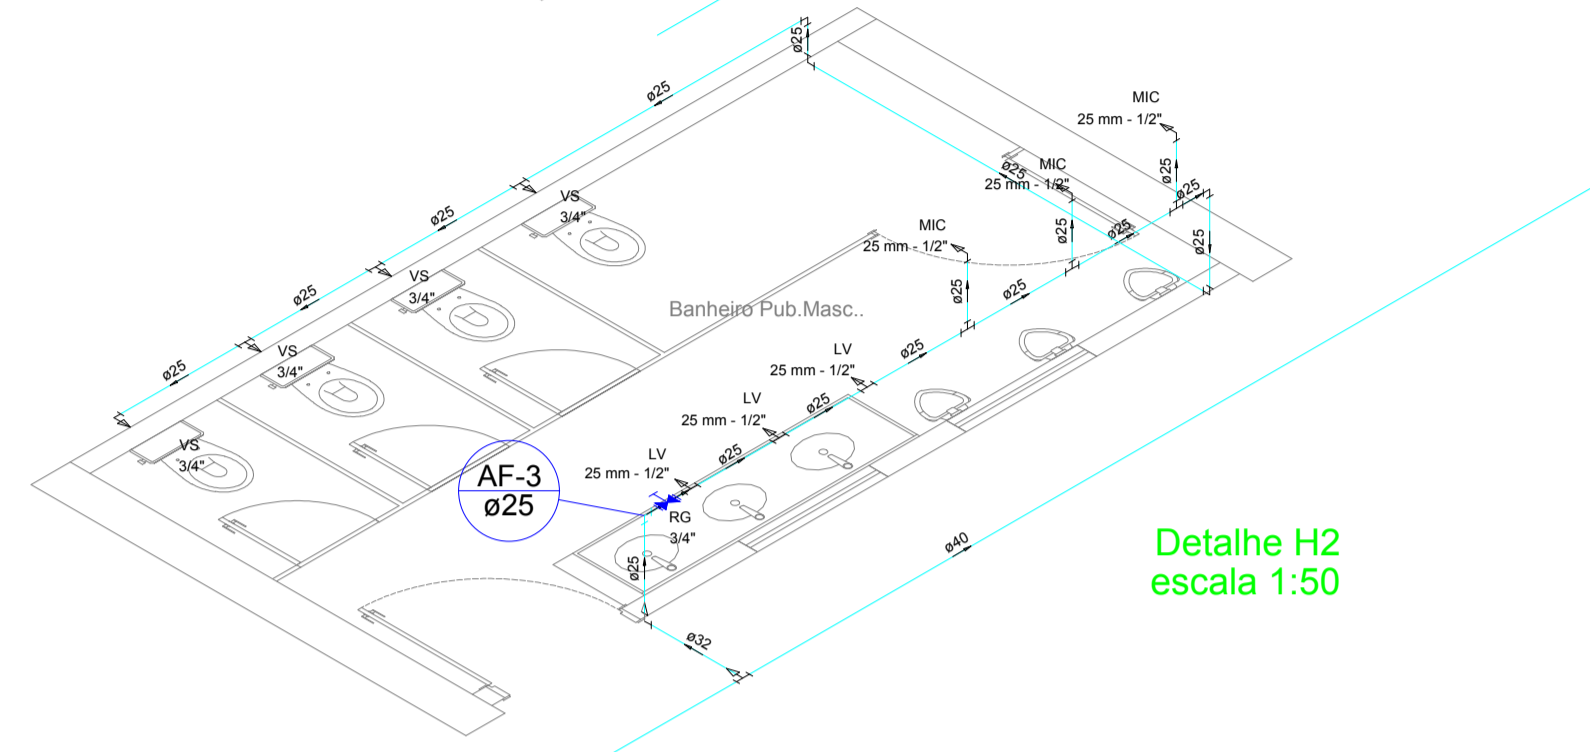


Detalhe H2  
escala 1:50

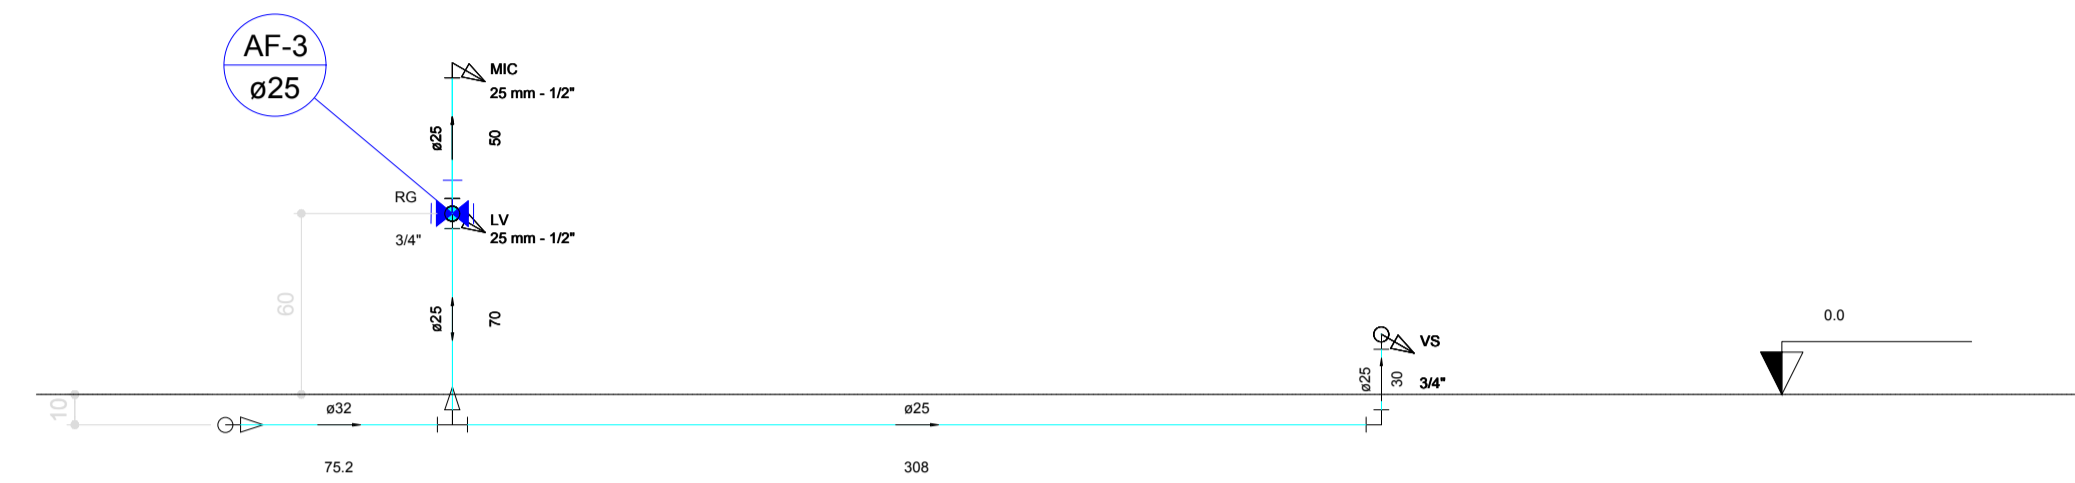


Corte C2  
escala 1:25

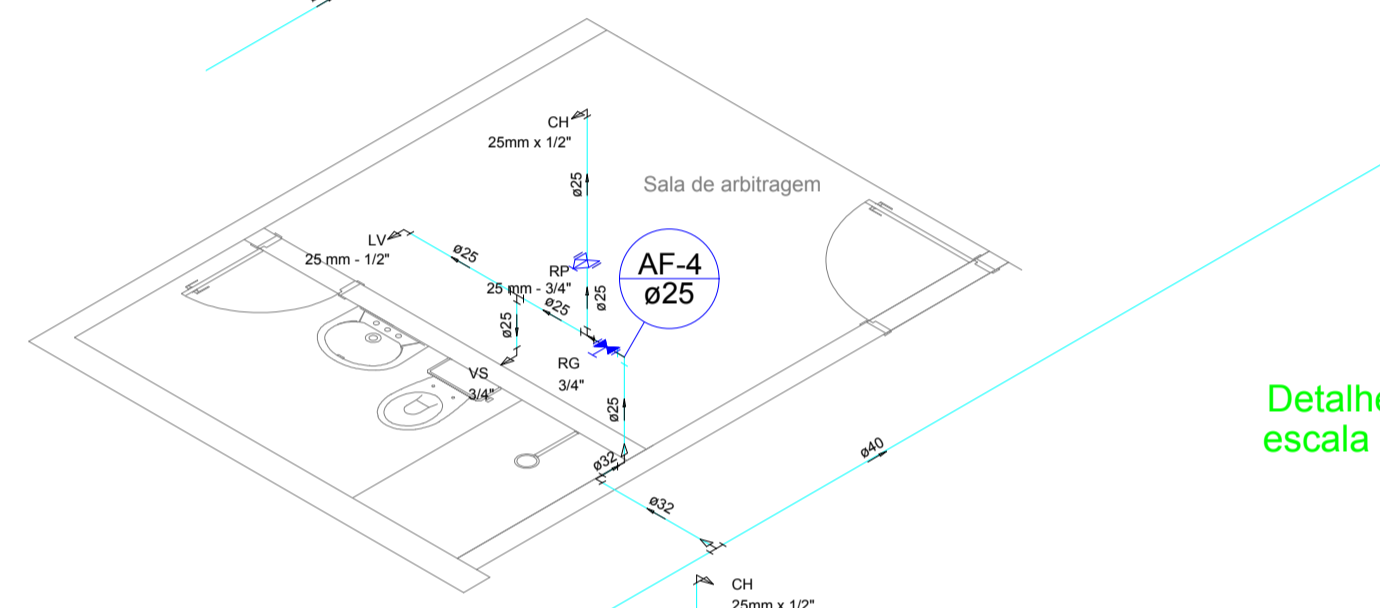


Detalhe H3  
escala 1:50

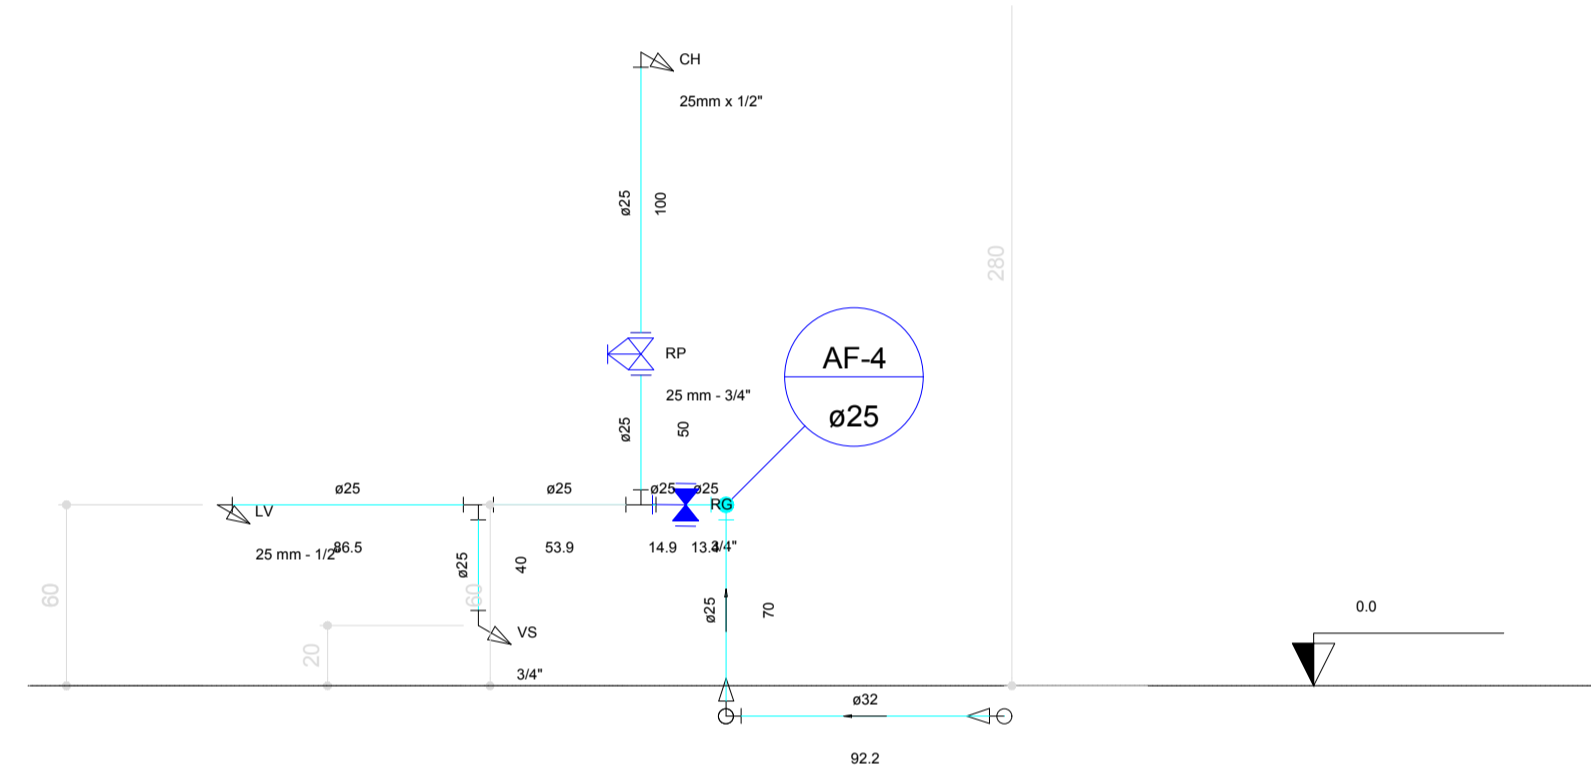


Corte C3  
escala 1:25

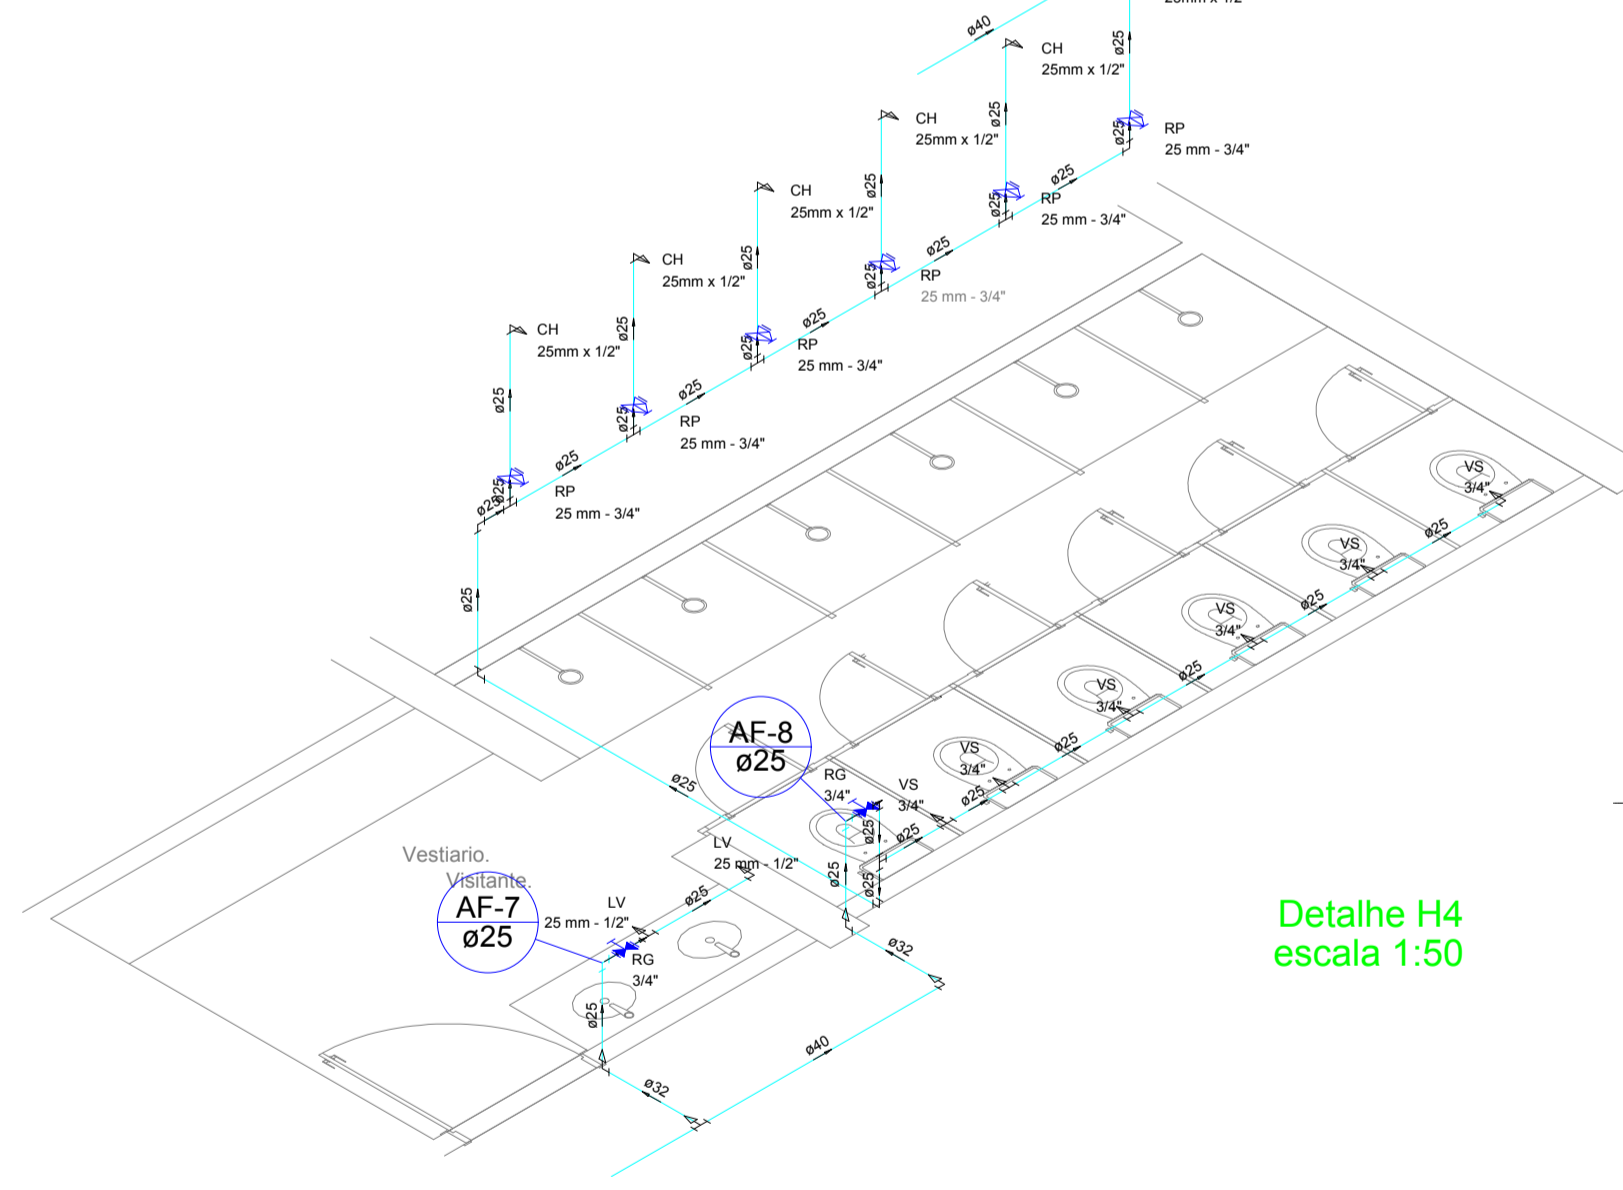


Detalhe H4  
escala 1:50

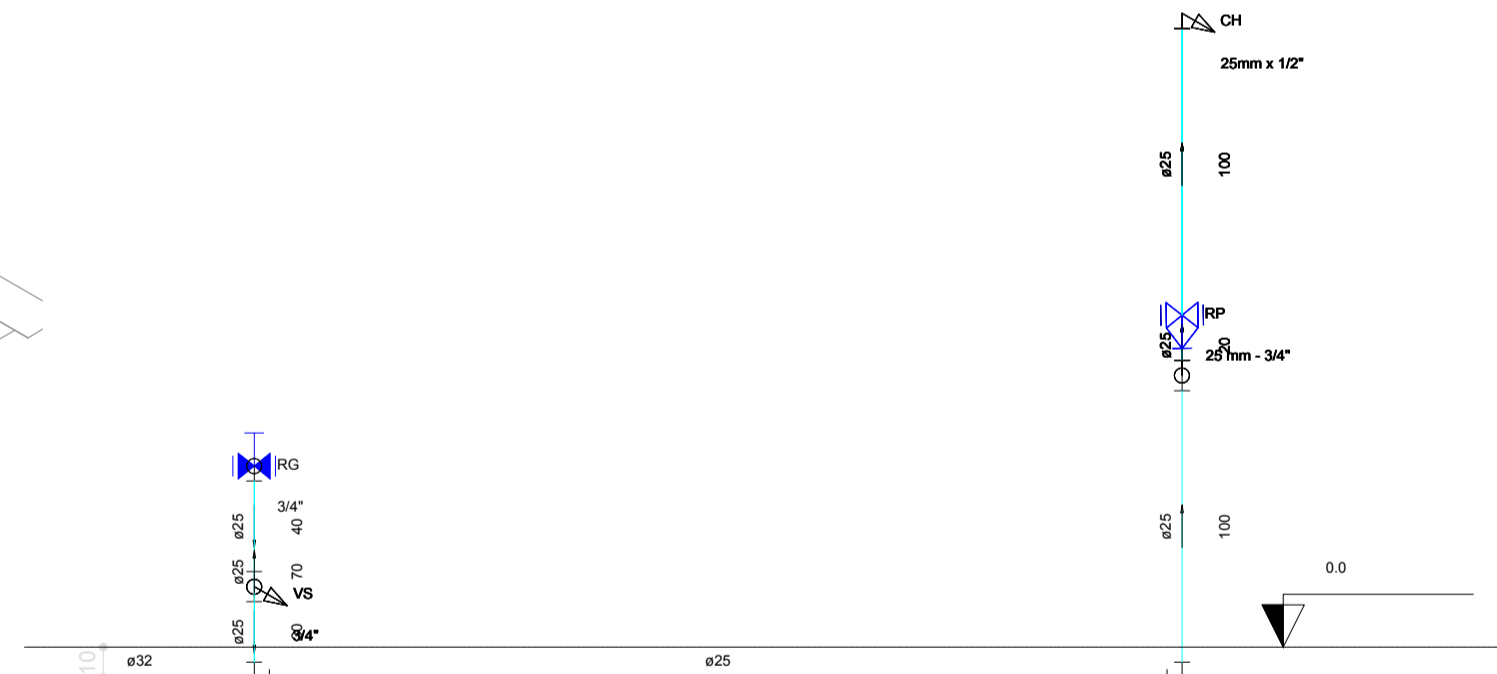


Corte C4  
escala 1:25

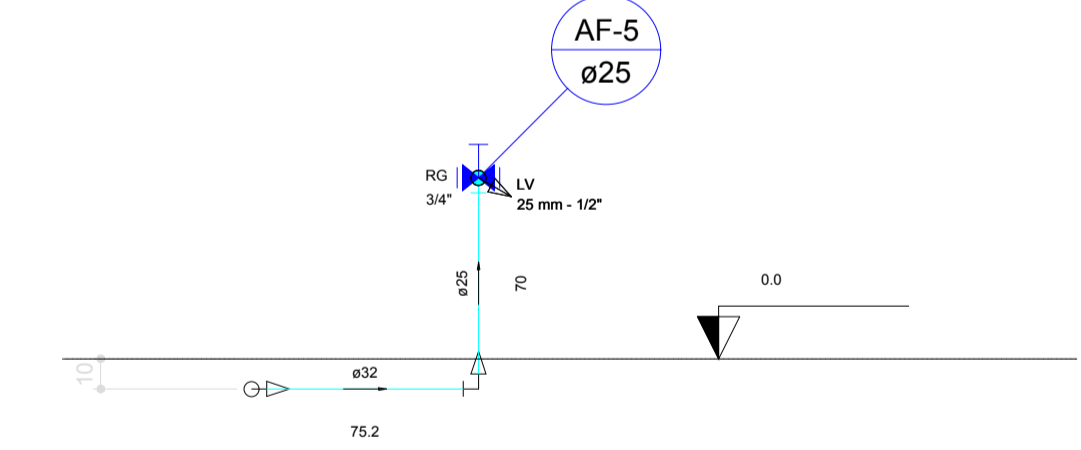


Corte C5  
escala 1:25

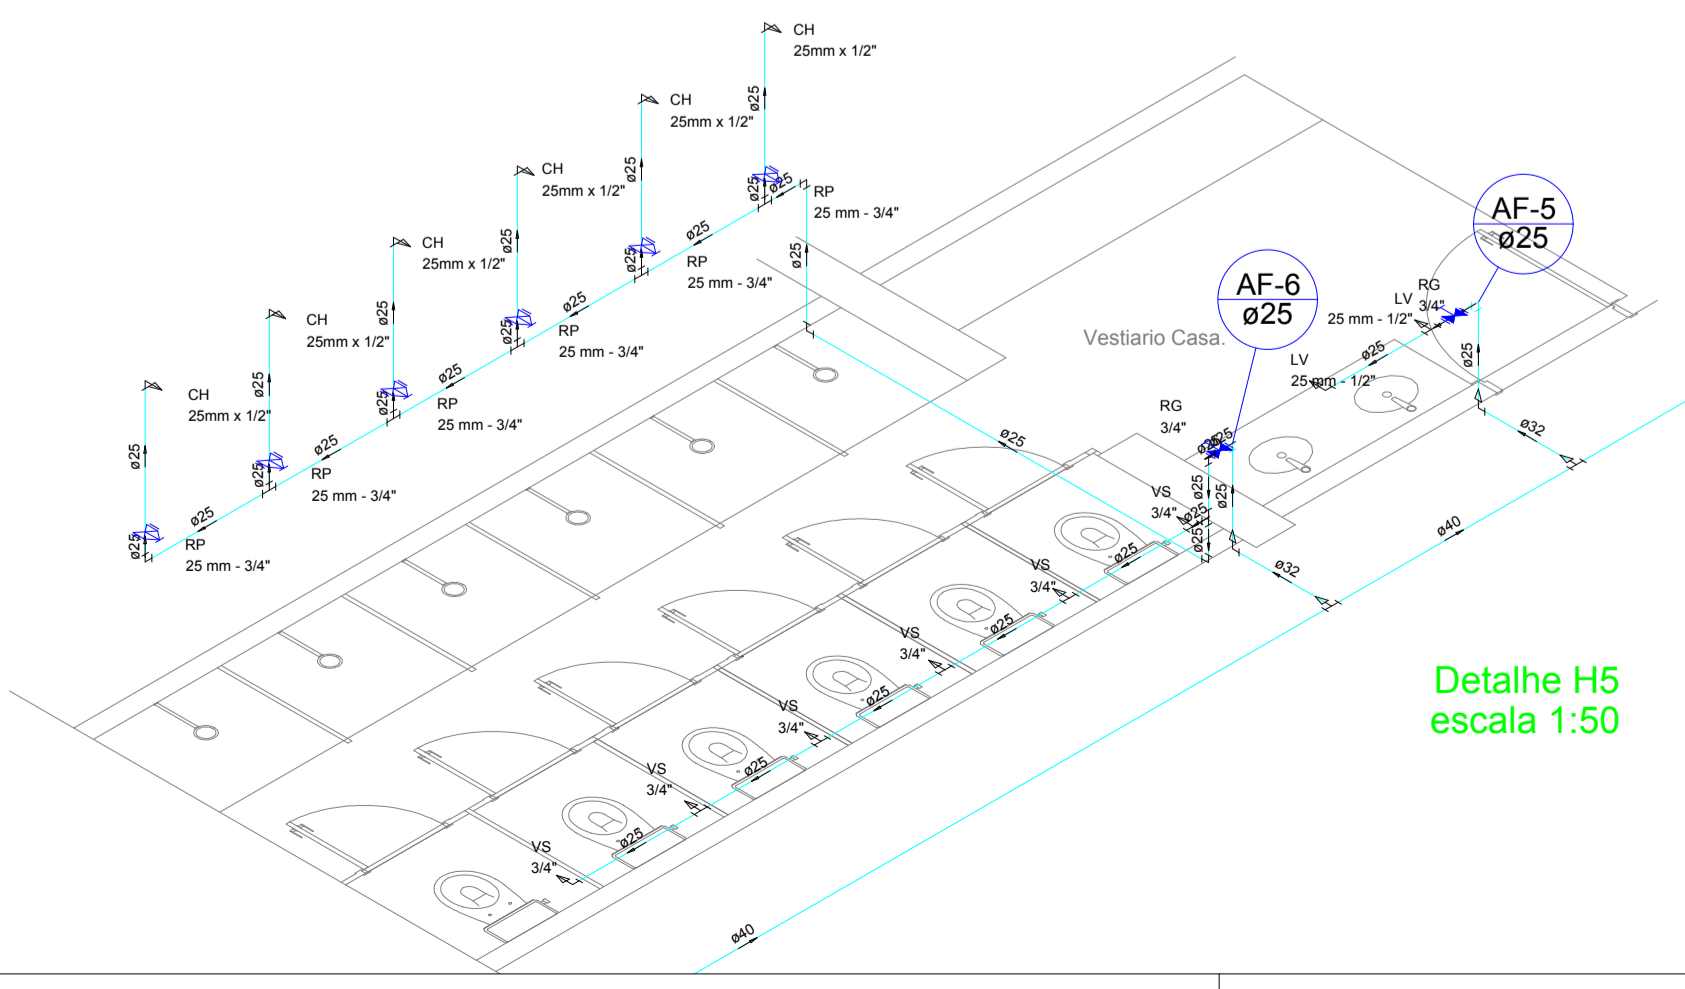

Detalhe H5  
escala 1:50

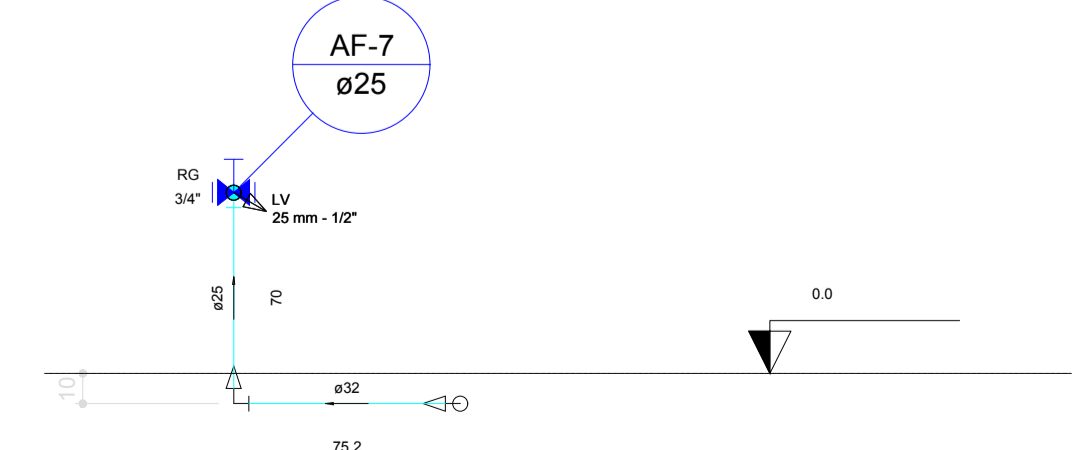

Corte C6  
escala 1:25

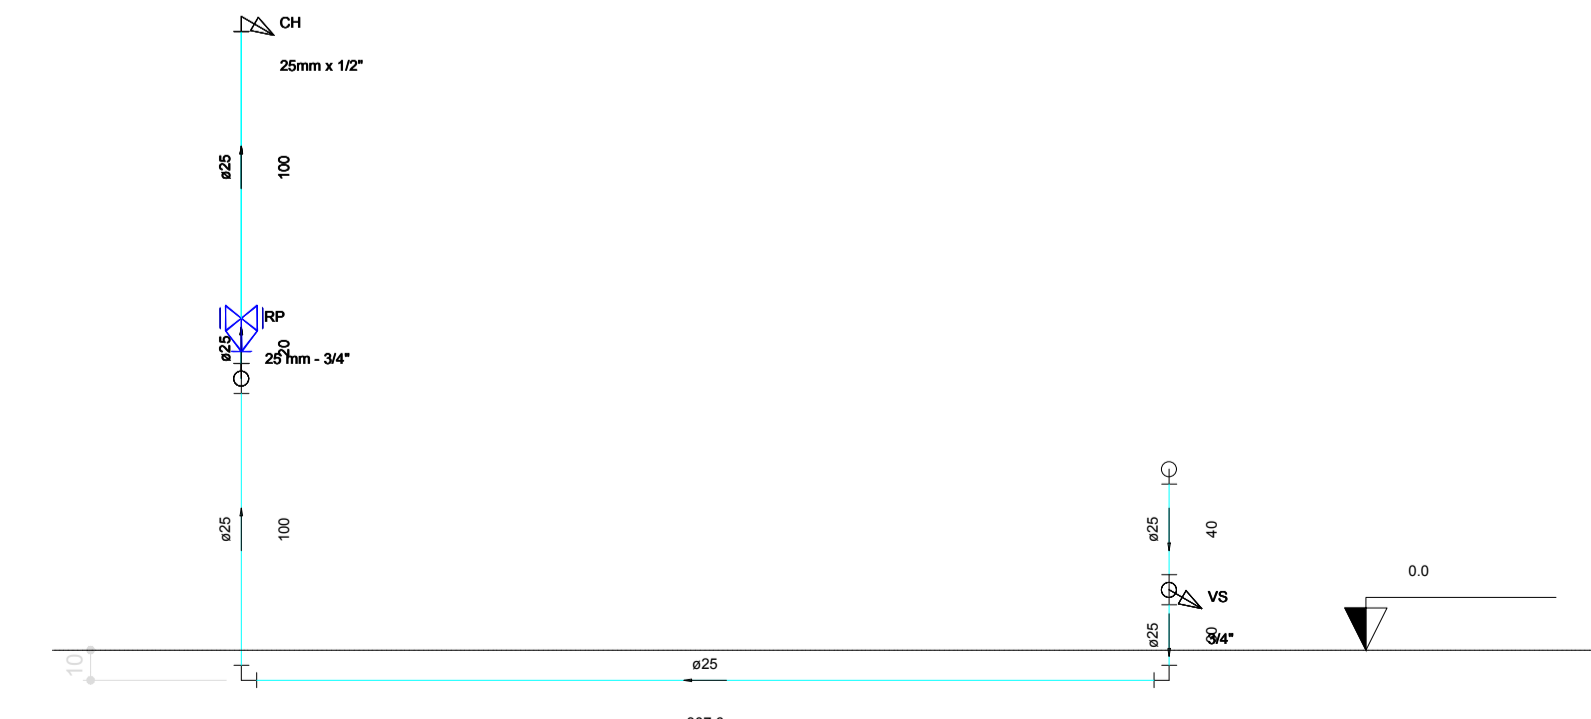

Corte C7  
escala 1:25

APROVAÇÃO:	
PROPRIETÁRIO	FISCALIZAÇÃO
 PROJETA	
	DESENHO: 01/01 PLANCIAS: 02/03
PREFEITURA MUNICIPAL DE IRACEMA CONSTRUÇÃO DE GINÁSIO NA SEDE DO MUNICÍPIO DE IRACEMA-CE	
INSTALAÇÕES HIDRÁULICAS NÍVEL - 1.00m DETALHES ISOMÉTRICOS E CORTES	
LOCAL: RUA GERVASIO HOLANDA GUERRA - IRACEMA - CEARÁ	
PROJETISTA: CLÁUDIO JOSÉ QUEIROZ BARROS - CREA CE: 13.419 D	ESCALA:
PROPRIETÁRIO: PREFEITURA MUNICIPAL DE IRACEMA	INDICADA:
DESENHISTA: ISRAEL NISLAN	DATA:
ARQUIVO: GIN_IRACEMA_HID_R1.DWG	OUTUBRO / 2018