


1. PLANTA BAIXA
Esc.: 1/75

2. Esquadrias
Esc.: 1/25

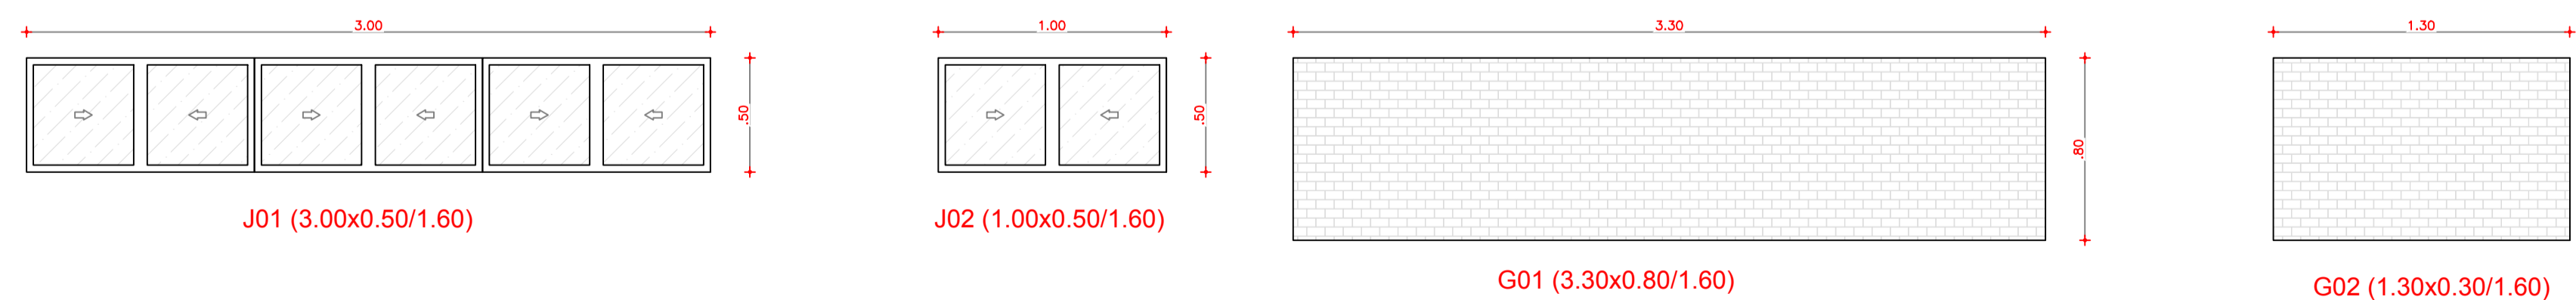

Obs: Demolir a alvenaria para fazer as aberturas das Janelas

LEGENDA DE JANELAS - JANELAS EM ALUMÍNIO
(Fechamento em Vidro Liso com grade de ferro na parte externa)

REF.	Dimensões (m)	QUANT.	H. DO PISO / TIPO	AMBIENTES
J01	3.00 x 0.50	06	1.60 m - Correr	Salas de Aula e Sala dos Professores
J02	1.00 x 0.50	03	1.60 m - Correr	Salas de Aula e Sala dos Professores

Elaboração:
Prefeitura Municipal de Iracema-Ceará

Obra: REFORMA DA E.E.F BENIGNA ETELVINA	Projeto: Arquitetônico
Local: Rua Francisco Pereira Sampaio, s/n, Vila Ema, Iracema-Ce	Categoria: ARQ
Projeto: Identificação dos Desenhos: 01. Planta Baixa 02. Esquadrias	Prancha: 01/01
Ricardo C. Moura CREA 11.590-D	Desenho: Cícero Fernandes
Escala: Indicadas	Data: 20/04/2021