


1. PLANTA BAIXA  
Esc.: 1/125

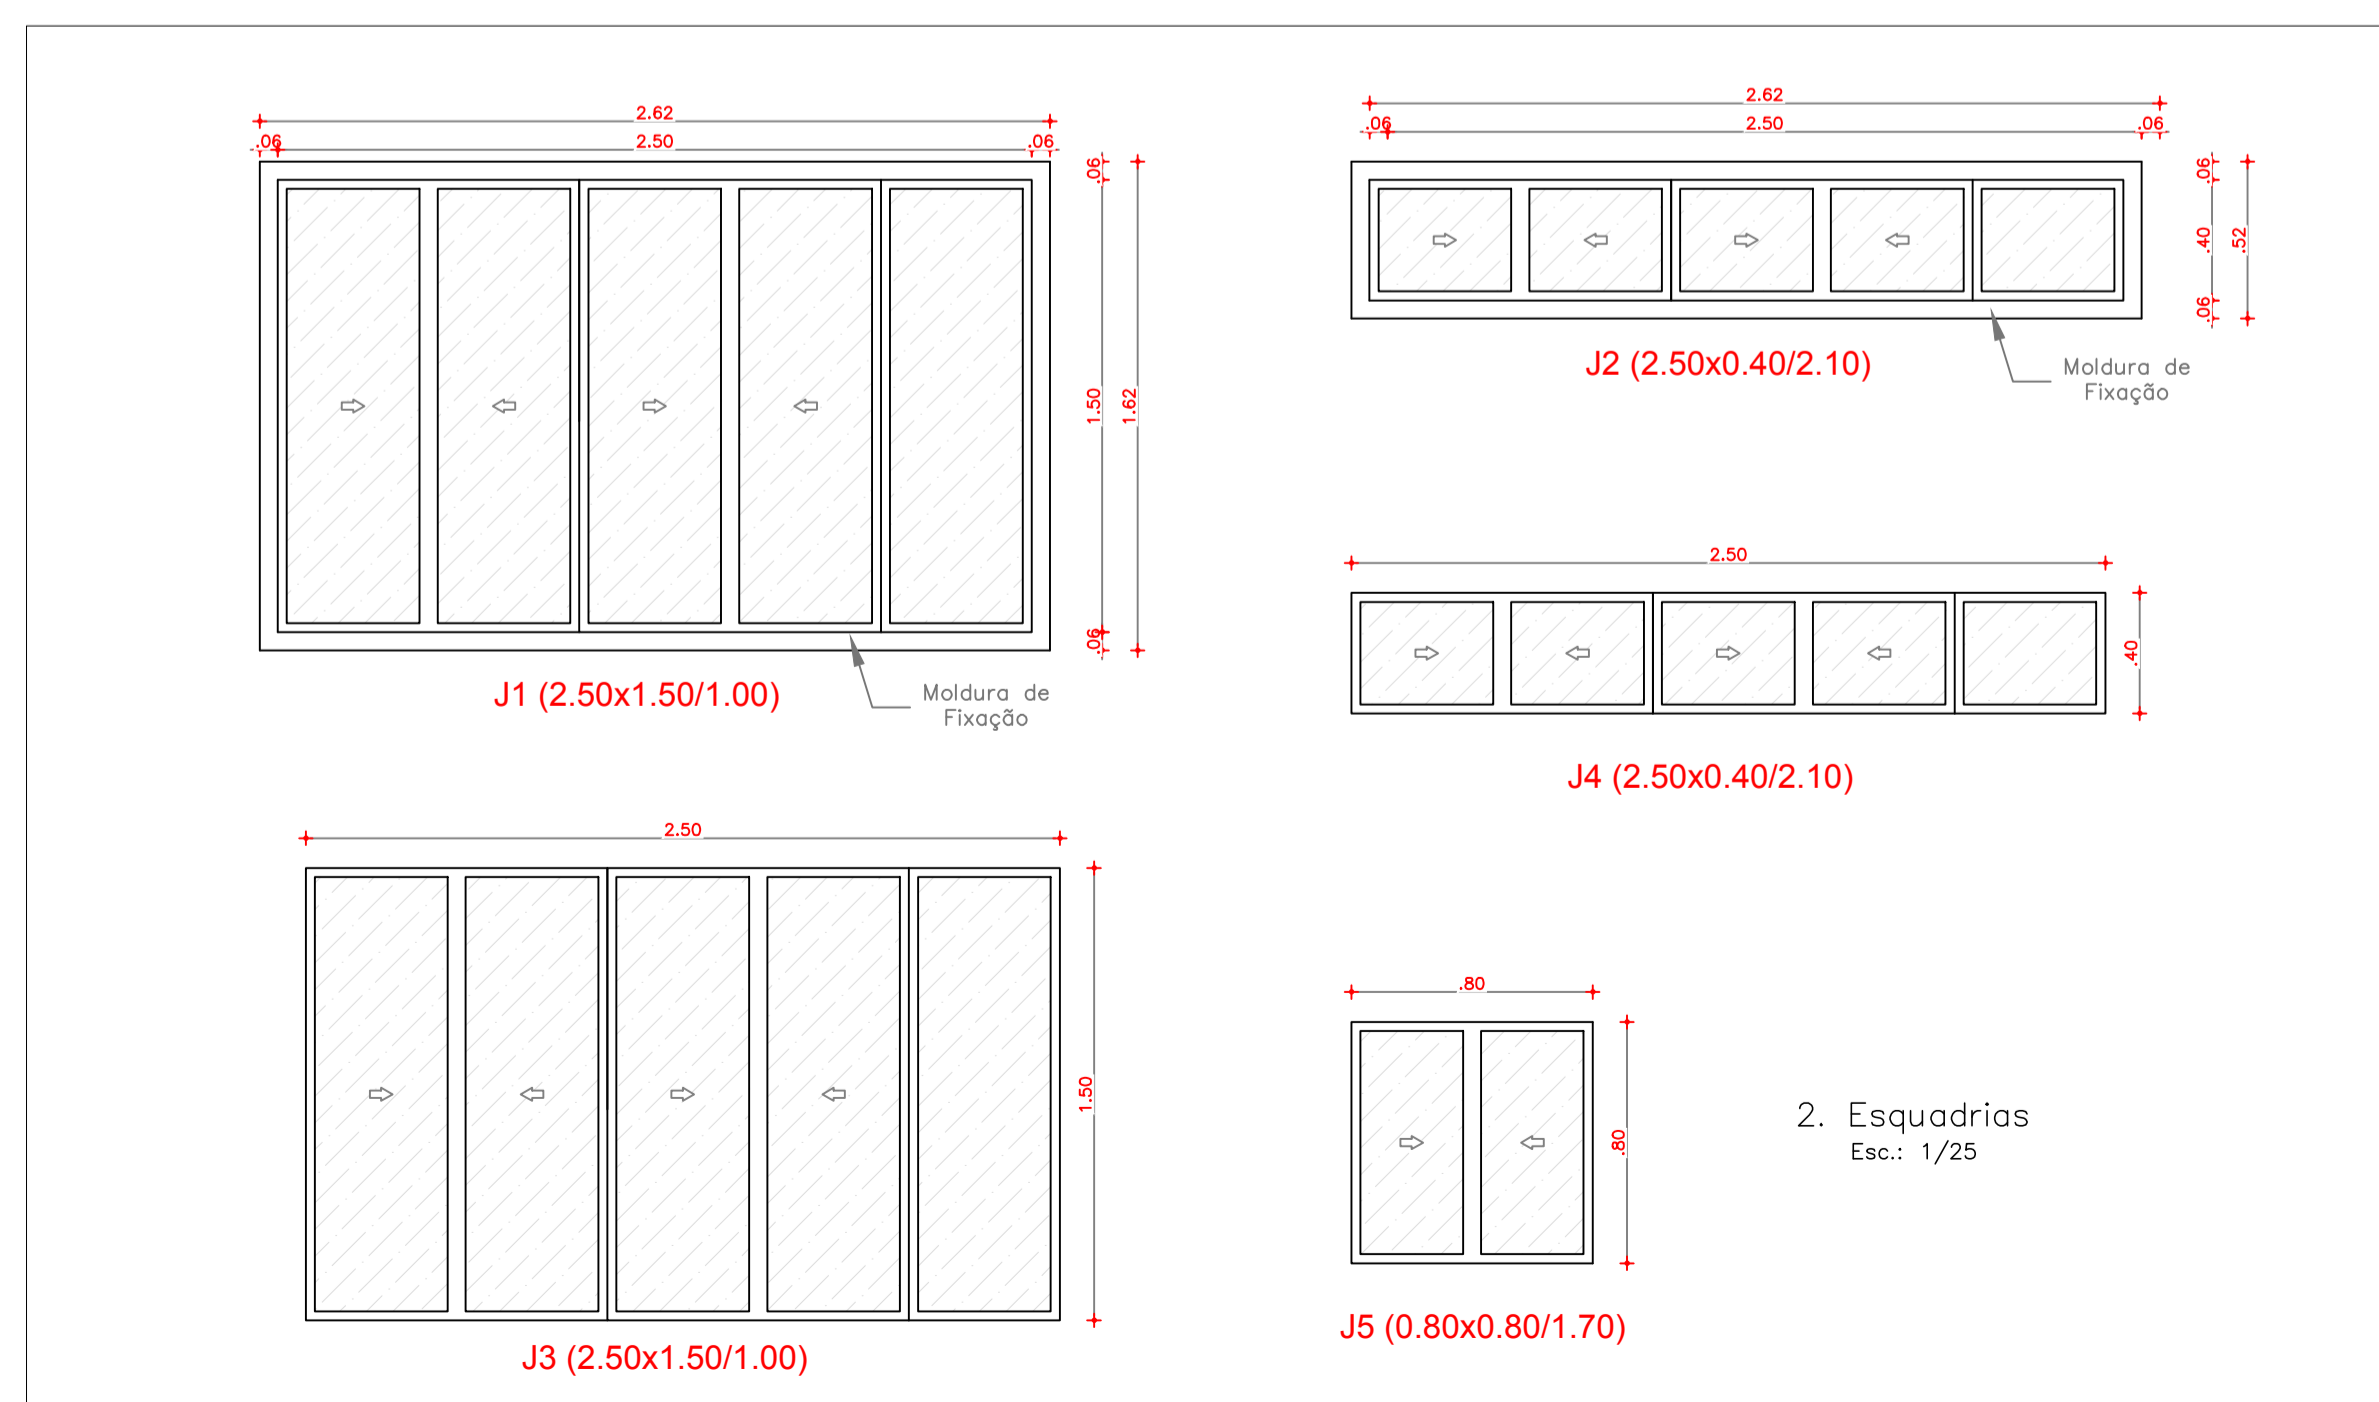

2. Esquadrias  
Esc.: 1/25

ESPECIFICAÇÕES DE MATERIAIS:

TETO:  
01 TELHA APARENTE/FORRAR COM PVC

Obs: Forrar com PVC as Salas de Aulas 03, 04, 06 e 07.  
Demolir a alvenaria para abrir as Janelas J03, J04 e J05.  
Instalar 04 Luminárias Plafon LED 25W 30x30 Quadrado de Embutir Branco  
Frio em cada Sala de Aula  
Substituir interruptores das Salas de Aula

MADA DE ESQUADRIAS				
LEGENDA DE JANELAS - JANELAS EM ALUMÍNIO (Fechamento em Vidro Liso)				
REF.	Dimensões (m)	QUANT.	H. DO PISO / TIPO	AMBIENTES
J01	2.50 x 1.50	08	1.00 m - Correr	Sala de Aula
J02	2.50 x 0.40	08	2.10 m - Correr	Sala de Aula
J03	2.50 x 1.50	04	1.00 m - Correr	Sala de Aula
J04	2.50 x 0.40	02	2.10 m - Correr	Sala de Aula
J05	0.80 x 0.80	06	1.70 m - Correr	Sala de Aula, A.E.E., L.E.I, Diretoria, Secretaria e Almoxtarifado

Elaboração:  
Prefeitura Municipal de Iracema-Ceará

Obra: Reforma da E.E.F Joaquim de Holanda Campelo	Projeto: Arquitetônico
Local: Rua Arcindo de Holanda Negreiros, s/n, Jatobá, Iracema-Ce	Categoria: ARQ
Projeto: Identificação dos Desenhos: 01. Planta Baixa	Prancha: 01/01
Ricardo C. Moura CREA 11.590-D	Desenho: Cícero Fernandes
	Escala: Indicadas
	Data: 29/04/2021