

1. PLANTA BAIXA
Esc.: 1/75

ESPECIFICAÇÕES DE MATERIAIS:


PAREDE:

- 01 PINTURA EM TINTA LATEX ACRILICA
- 02 CERAMICA ESMALTADA ACIMA DE 30 X 30 CM, ALTURA DE 1,50 m, RESTANTE TINTA LATEX ACRILICA

TETO:

- 01 FORRAR COM PVC h = 2,80 m
- 02 FORRAR COM PVC h = 2,35 m
- 03 FORRO COM LAJE DE CONCRETO h = 2,40
- 04 FORRO COM LAJE DE CONCRETO h = 2,70

Obs: Forrar com PVC a Sala de Aula o Almoxarifado
 Demolir e refazer o piso da Calçada
 Substituir todas as portas
 Pintar a murada
 Retira a pintura de todas as paredes internas e externas e pintar
 Substituir o revestimento das paredes da Cantina e dos W.C's
 Demolir e substituir o piso cerâmica da Cantina e dos W.C's
 Demolir as paredes do pátio descoberto
 Demolir a Cisterna
 Demolir o Fogão
 Instalar 03 conjuntos de prateleiras na depósito
 INSTALAR UMA LUMINÁRIA DE SOBREPOR COM 1 LÂMPADA BULBO LED DE 15W EM CADA W.C
 INSTALAR 02 LUMINÁRIAS PLAFON LED 25W 30X30 QUADRADO DE EMBUIR BRANCO FRIO NA SALA DE AULA
 INSTALAR 01 LUMINÁRIA PLAFON LED 25W 30X30 QUADRADO DE EMBUIR BRANCO FRIO NO ALMOXARIFADO

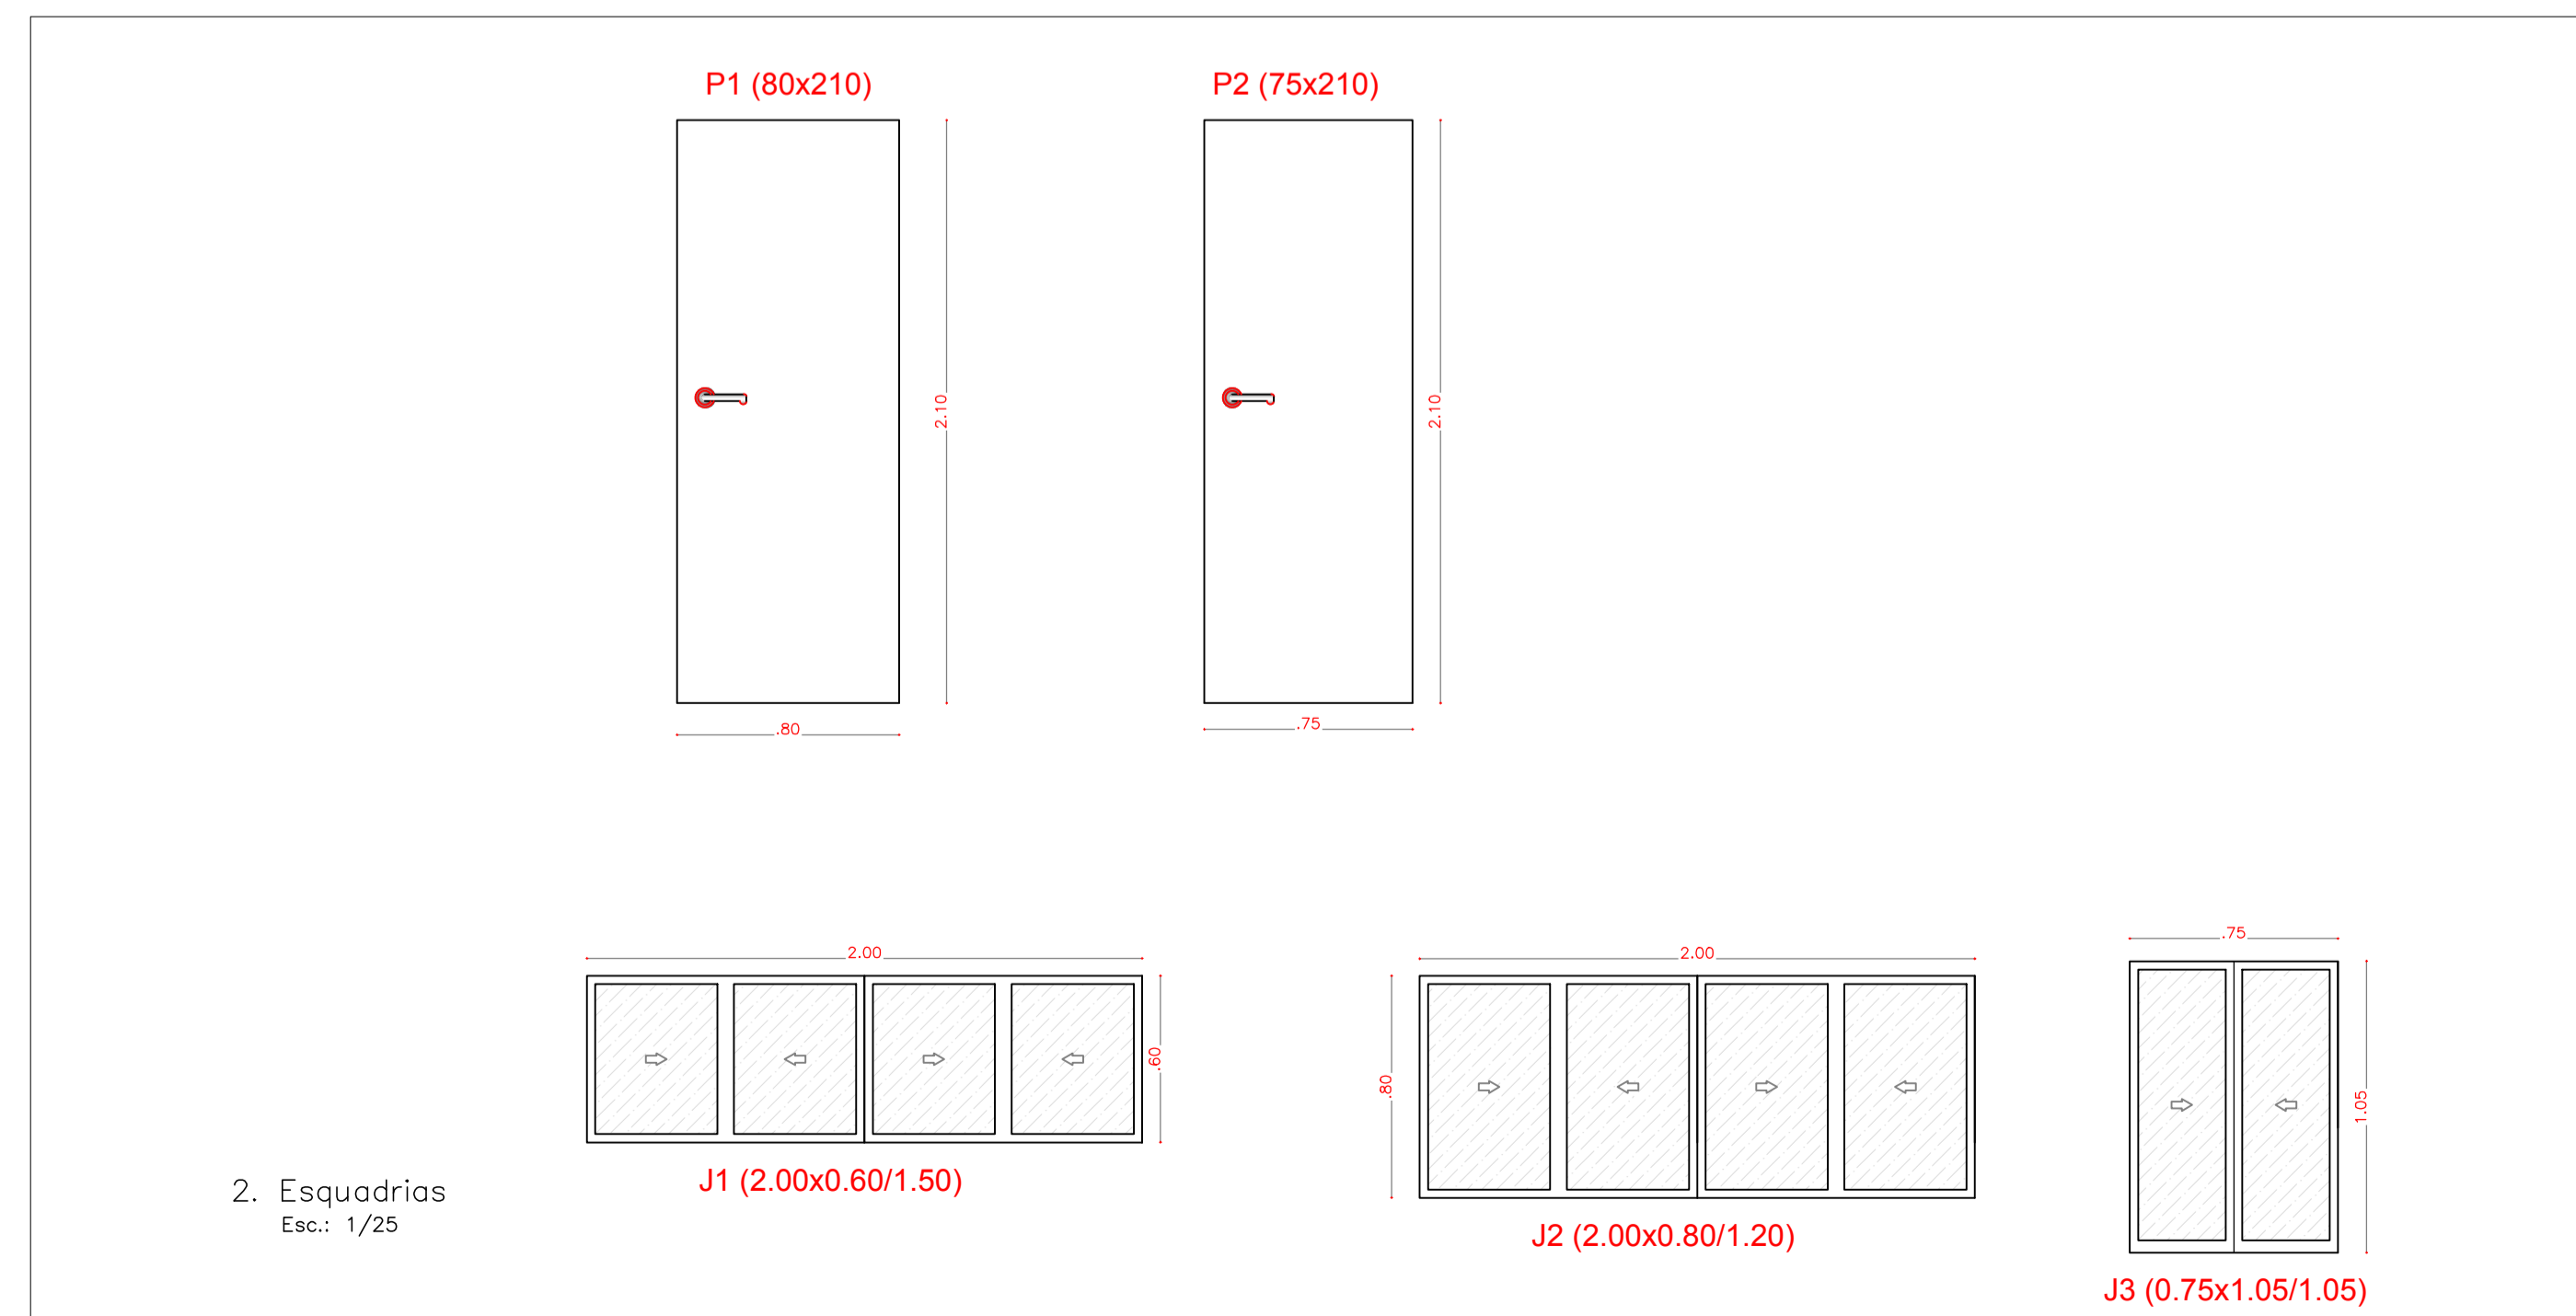

2. Esquadrias
Esc.: 1/25

MADA DE ESQUADRIAS

LEGENDA DE PORTAS - PORTAS EM ALUMÍNIO

| REF. | Dimensões (cm) | QUANT. | TIPO | AMBIENTES |
|------|----------------|--------|---------------------|--|
| P01 | 80 x 210 | 06 | 01 folha - de abrir | Sala de Aula, Cantina, W.C, Informática e Almoxarifado |
| P02 | 75 x 210 | 01 | 01 folha - de abrir | Depósito |

LEGENDA DE JANELAS - JANELAS EM ALUMÍNIO

(Fechamento em Vidro Liso)

| REF. | Dimensões (m) | QUANT. | H. DO PISO / TIPO | AMBIENTES |
|------|---------------|--------|-----------------------------|--------------|
| J01 | 2.00 x 0.60 | 04 | 1.50 m - Correr | Sala de Aula |
| J02 | 2.00 x 0.80 | 01 | 1.30 m - Correr | Almoxarifado |
| J03 | 0.75 x 1.05 | 01 | 1.35 m - Correr - com grade | Almoxarifado |

Elaboração:

Prefeitura Municipal de Iracema-Ceará

| | |
|---|------------------------------|
| Obra: SERVIÇOS DE REFORMA DA E.E.F FRANCISCA FLORENCIO GUERRA | Projeto: Arquitetônico |
| Local: Sítio Foz, s/n, Zona Rural, Iracema-Ce | Categoria: ARQ |
| Projeto: Identificação dos Desenhos: 01. Planta Baixa 02. Esquadrias | Prancha: 01/02 |
| Ricardo C. Moura CREA 11.590-D | Desenho: Cícero Fernandes |
| | Escala: Indicadas |
| | Data: 01/05/2021 |