



1. CORTE DD
Esc.: 1/75

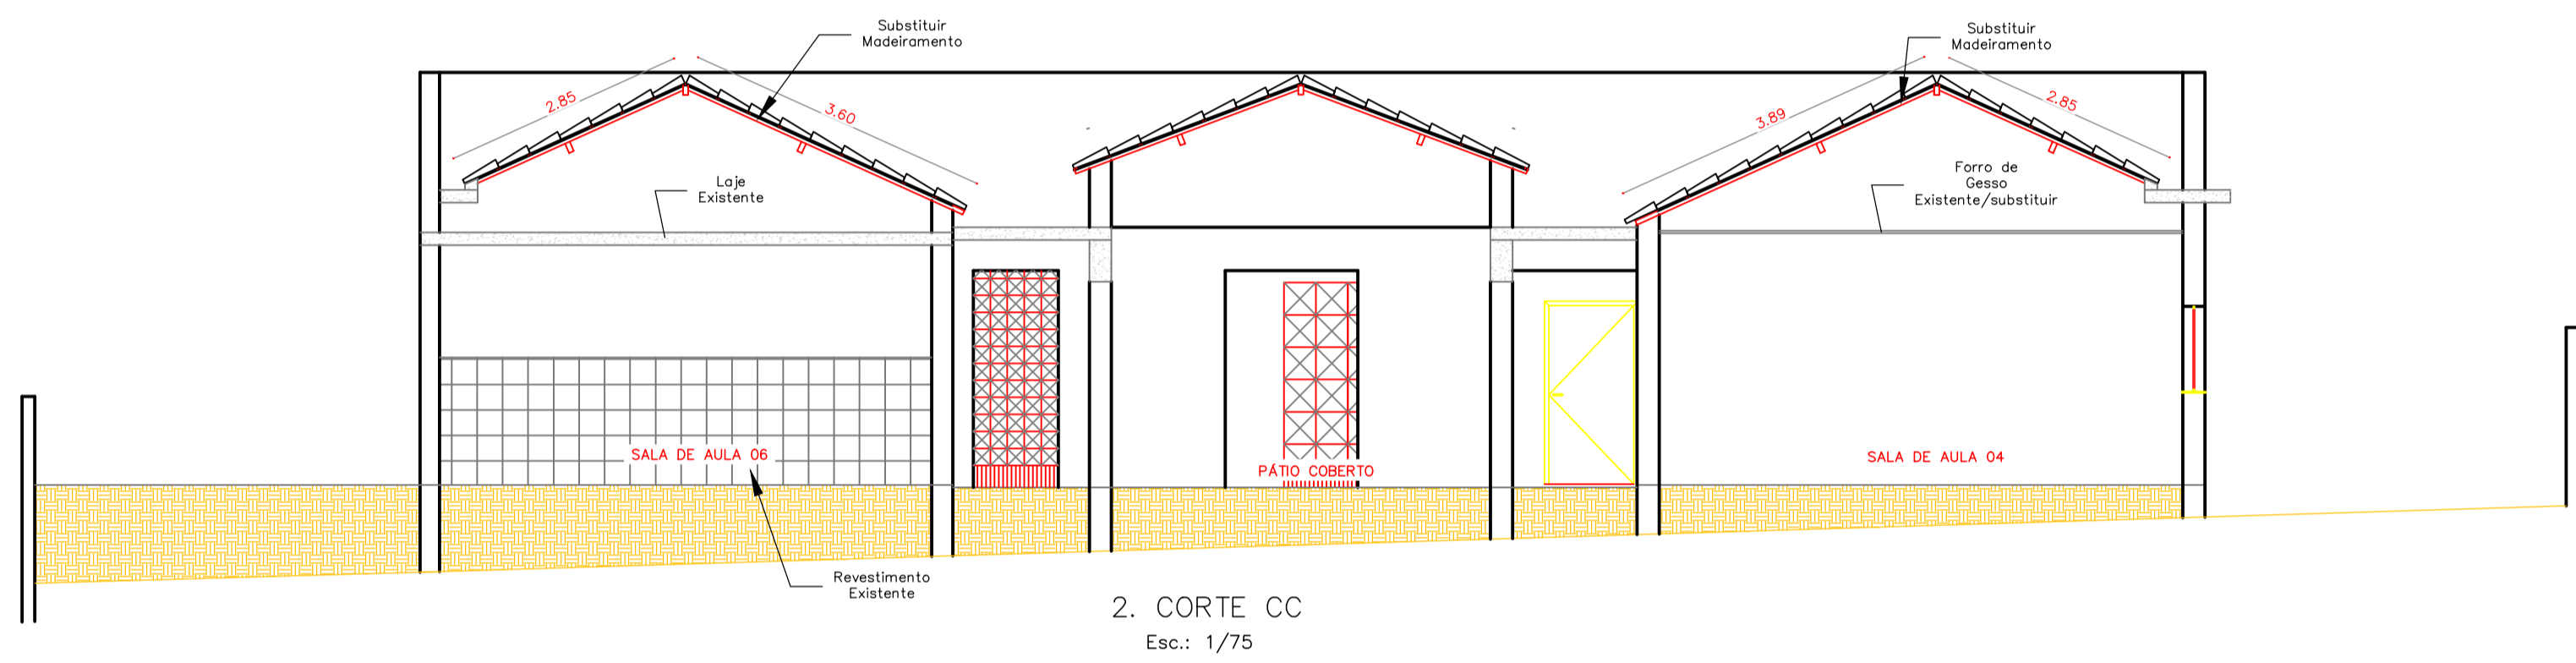

2. CORTE CC
Esc.: 1/75

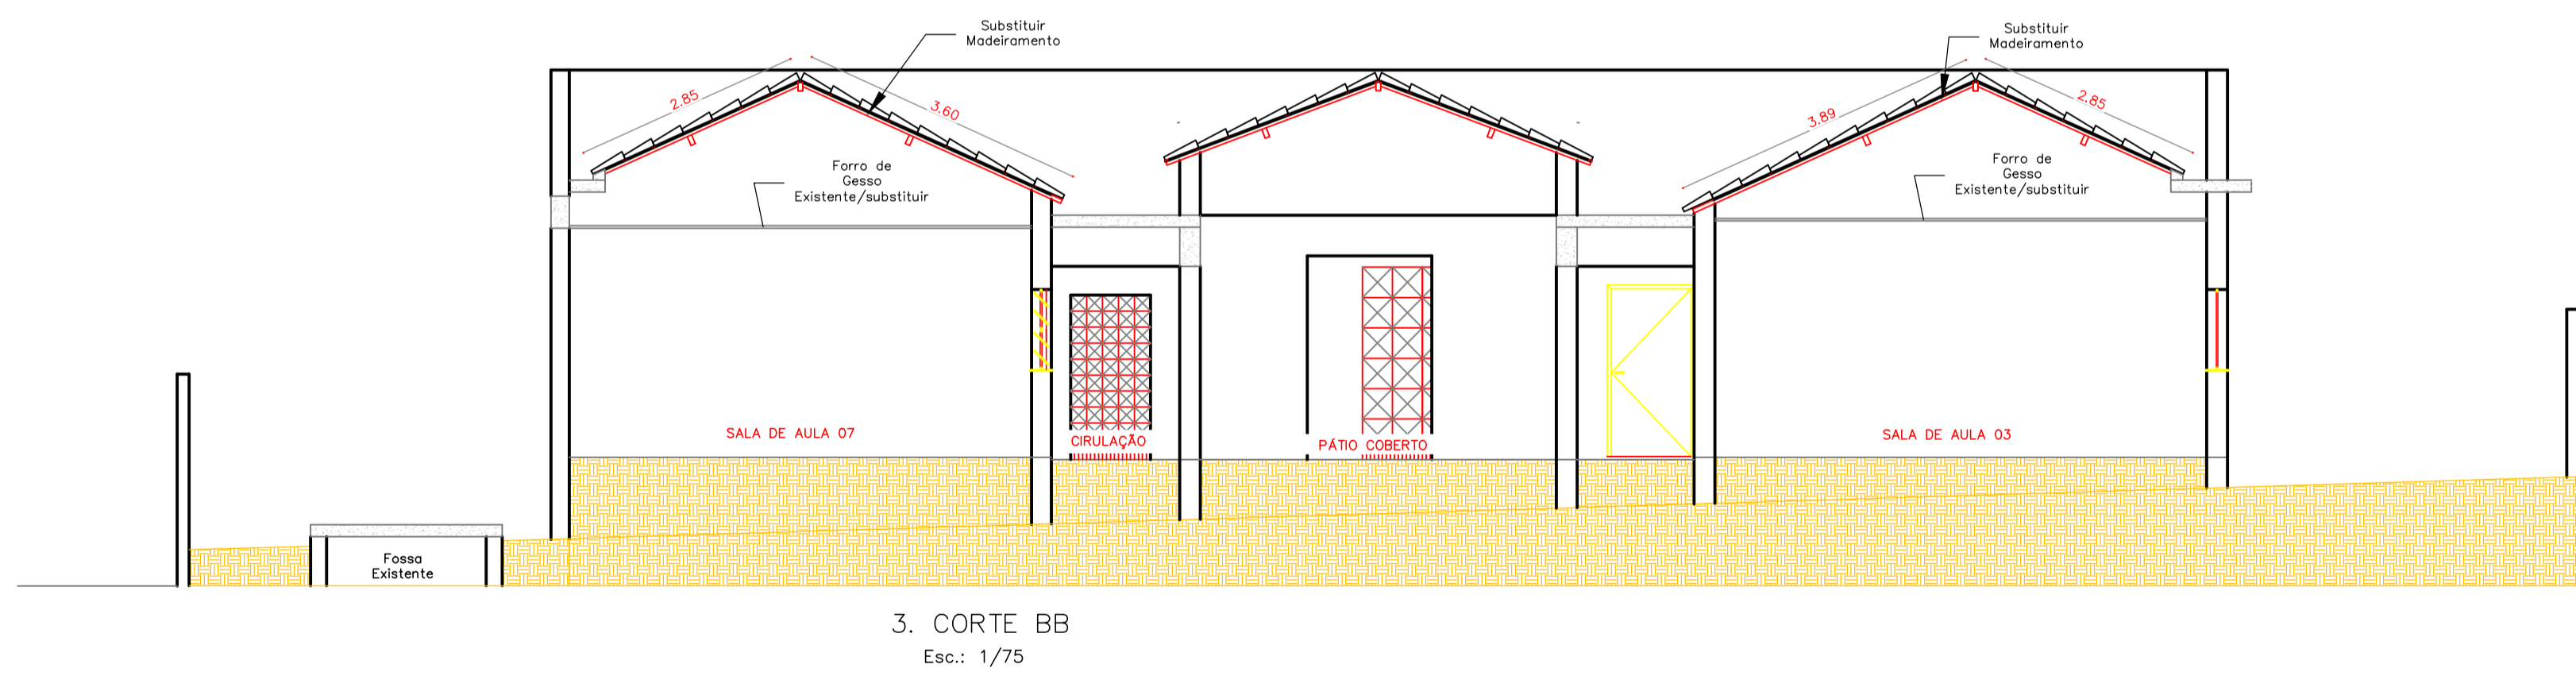

3. CORTE BB
Esc.: 1/75

Obs:
 *Substituir todo o madeiramento, exceto nas salas 01, 02, AEE, Pátio Coberto 01, WC PNE, Diretoria, Secretaria e Depósito
 *Substituir o forro das Salas de Aula 03, 04, 05, 07 e Recepção

REVISÕES			
Rev.	Data:	Descrição	
00	15/09/2021	Emissão Inicial	
Elaboração:			
Prefeitura Municipal de Iracema-Ceará			
Obra:		Projeto:	
SUBSTITUIÇÃO DE MADEIRAMENTO E FORRO DA E.E.F ÁBDON XAVIER DE CARVALHO		Arquitetônico	
Local:		Categoria:	
Rua Delta Holanda, 179, Centro, Iracema-Ce		ARQ	
Projeto:		Identificação dos Desenhos:	Prancha:
		01. Corte DD 02. Corte CC 03. Corte BB	02/02
Ricardo C. Moura CREA 11.590-D		Desenho: Cícero Fernandes	Escala: Indicadas Data: 15/09/2021