


1. PLANTA BAIXA
Esc.: 1/100



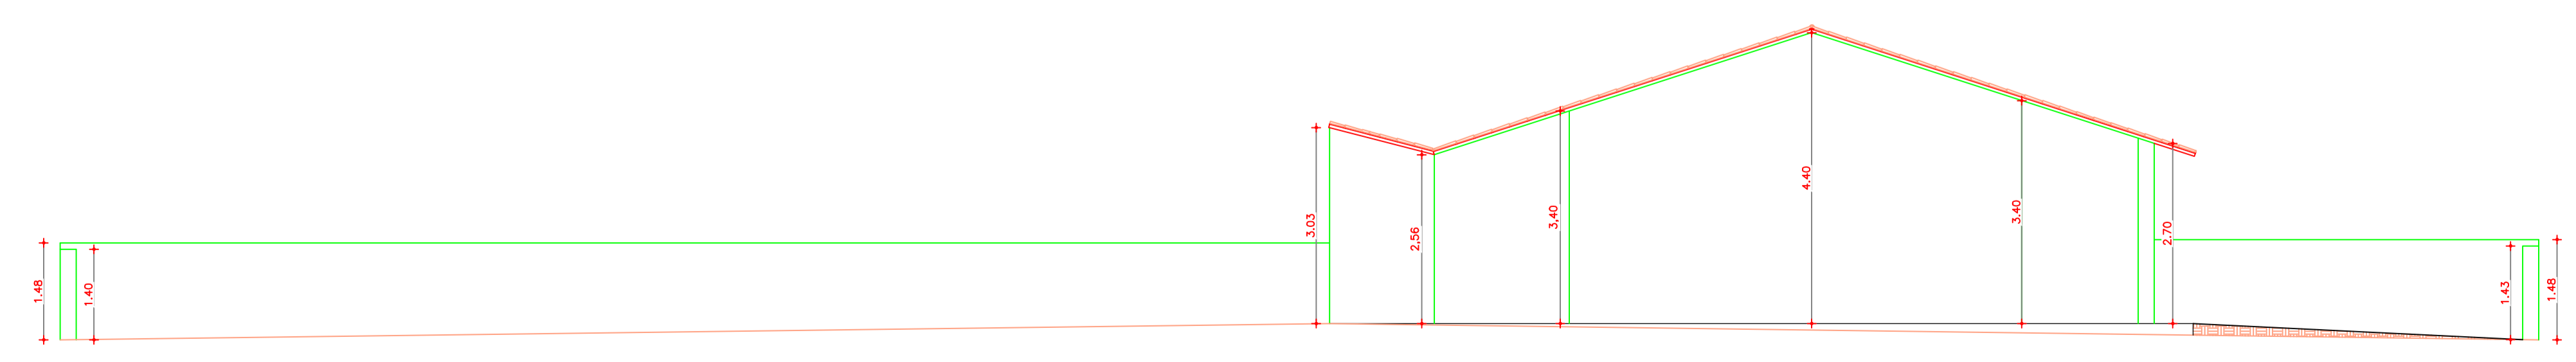


2. VISTA A
Esc.: 1/75

Obs: Demolir e refazer o piso da calçada de contorno
Retirar e refazer a pintura das paredes externas e das faces internas da marada, exceto na parede frontal e dos fundos, pintar interno e externo
Pavimentar com tijolinhos de concreto

Volume de Aterro Calculado no CAD = 59,80 m3

ÁREA DE PAVIMENTAÇÃO (Área Irregular, calculada no Cad= 326,95 m²)

LEGENDA

-  PISO INTERTRAVADO TIPO TJOJINHO (20 X 10 X 4CM), CINZA
- EXISTENTE / A PERMANECER 
- A CONSTRUIR 

Elaboração:
Prefeitura Municipal de Iracema-Ceará

Obra: Pavimentação em Intertravado de Concreto Pintura externa e recuperação de calçadas de contorno	Projeto: Arquitetônico
--	---------------------------

Local: E.M.E.F Benigna Etelvina Rua Francisco Pereira Sampaio, s/n, Vila Ema, Iracema-Ce	Categoria: ARQ
--	-------------------

Projeto:	Identificação dos Desenhos: 01. Planta Baixa	Prancha: 01/01
----------	---	-------------------

Ricardo C. Moura CREA 11.590-D	Desenho: Cícero Fernandes	Escala: Indicadas	Data: 15/09/2021
-----------------------------------	------------------------------	----------------------	---------------------