

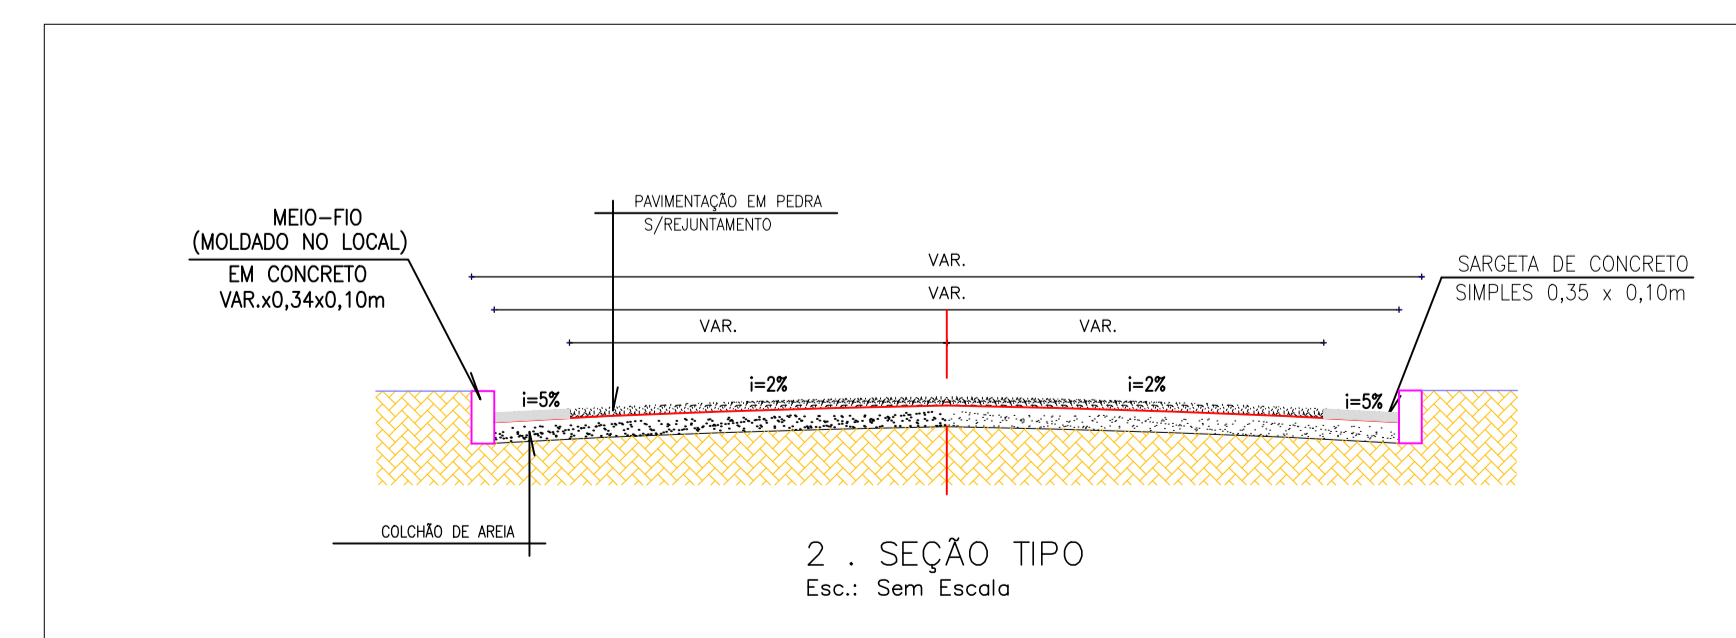


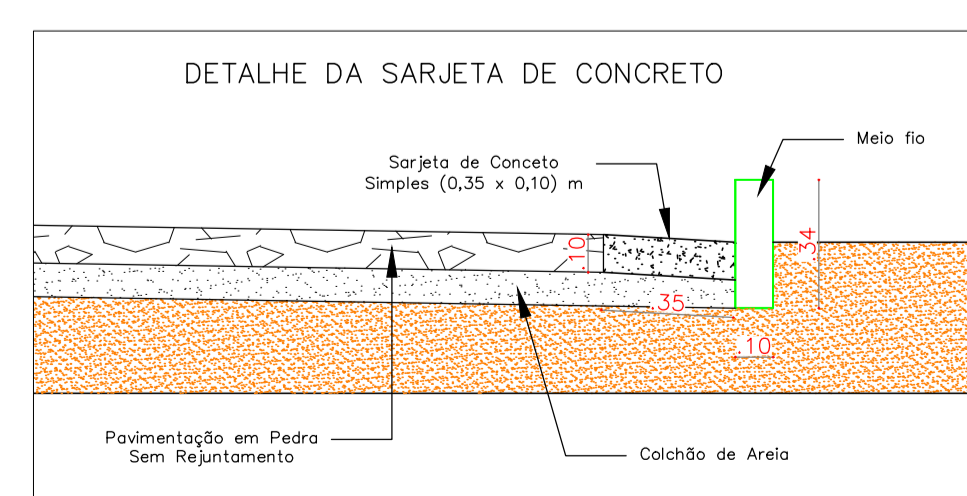

01 . Planta Técnica
Escala: 1/250

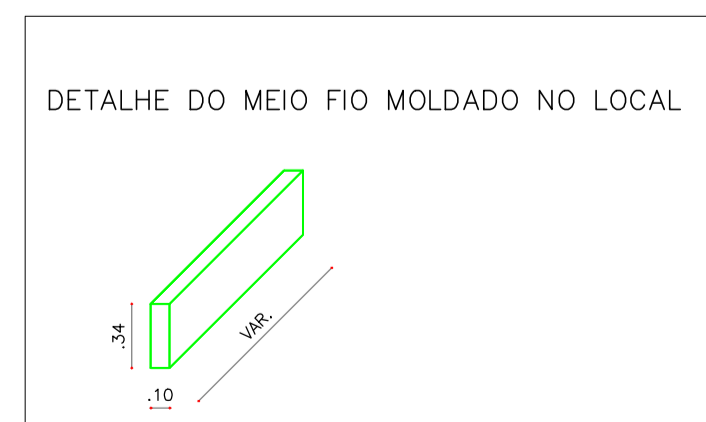

Obs.: Os meios-fios nas interseções das Ruas serão rebaixados

LEGENDA

	Pavimentação a Executar		Sarjeta		Meio fio a Executar
	Calçadas		Meio fio Existente		Árvores
			Postes		

REVISÕES

Rev.	Data:	Descrição
00	12/04/2021	Emissão Inicial
01	16/07/2021	Revisão 01

Elaboração:

Prefeitura Municipal de Iracema-Ceará

Obra: PAVIMENTAÇÃO EM PEDRA TOSCA SEM REJUNTAMENTO	Projeto: Técnico
---	---------------------

Local: Rua Antônio Magalhães Diógenes e Rua Sem Denominação, Vila Ema, Iracema-Ce	Categoria: TEC
--	-------------------

Projeto:	Identificação dos Desenhos: 01. Planta Técnica 02. Seção Tipo 03. Detalhe do Meio fio 04. Detalhe da Sarjeta	Prancha: 03/14
----------	--	-------------------

Ricardo C. Moura CREA 11.590-D	Desenho: Cícero Fernandes	Escala: Indicadas	Data: 12/04/2021
-----------------------------------	------------------------------	----------------------	---------------------