

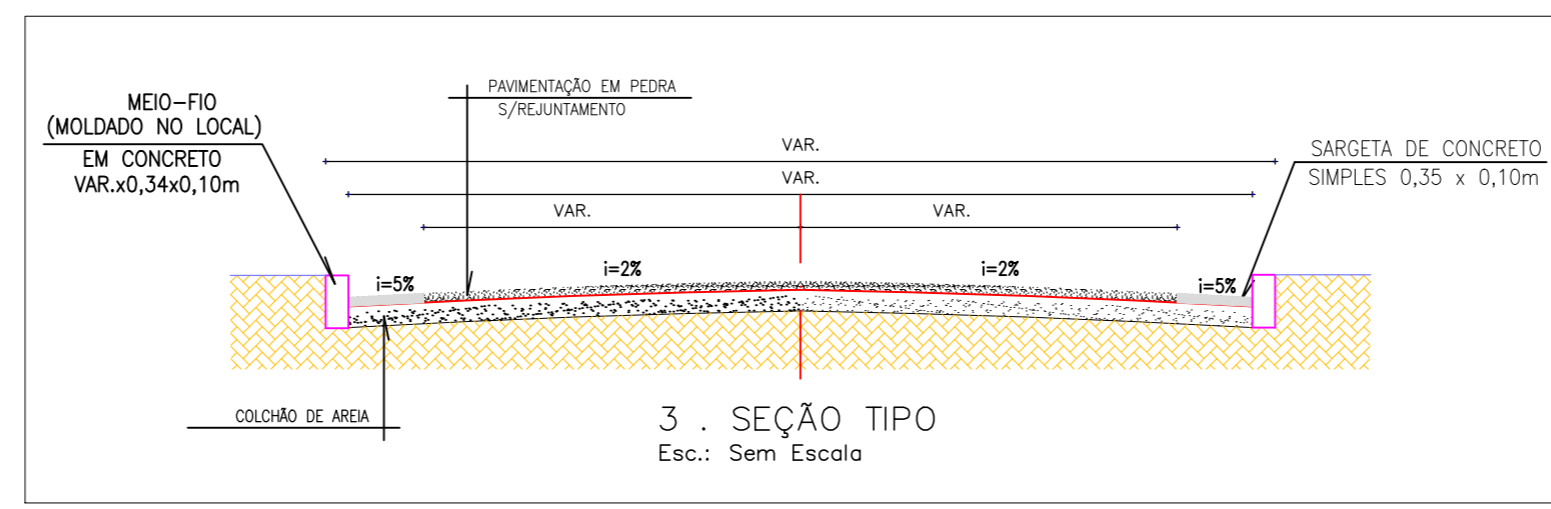


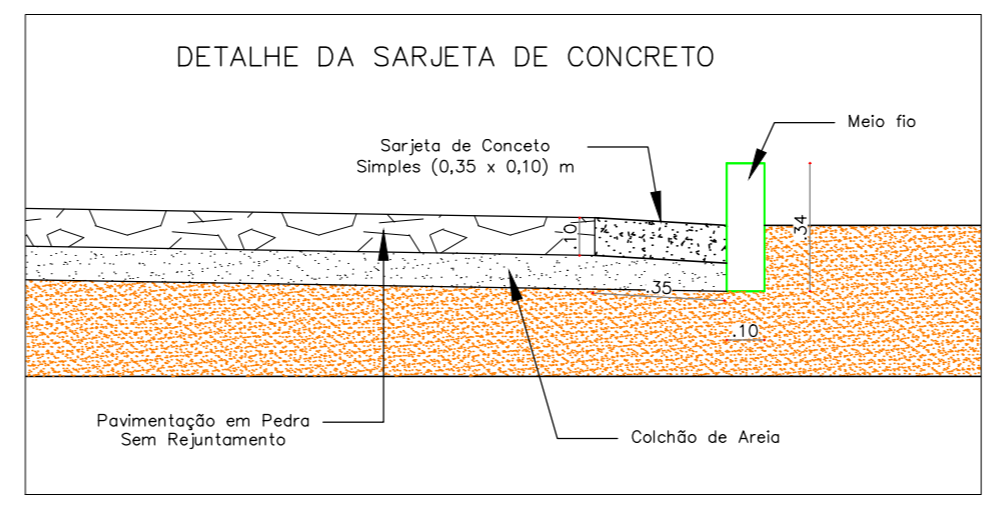

1 PLANTA TÉCNICA  
Esc.: 1/500

Obs.: Os meios-fios nas interseções da Ruas serão rebaixados

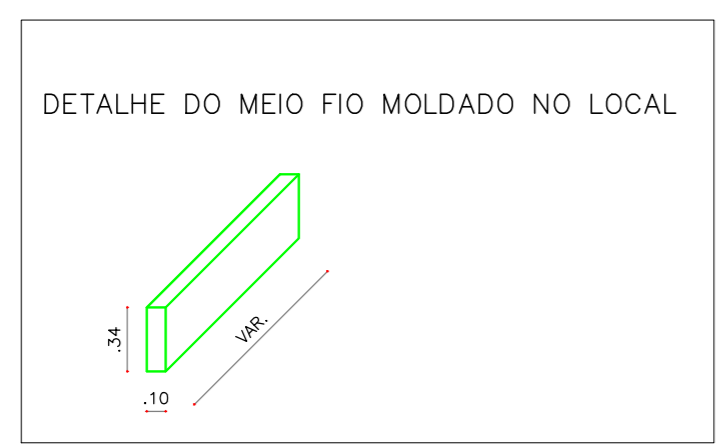

LEGENDA



REVISÕES

Rev.	Data:	Descrição
00	13/04/2021	Emissão Inicial

Elaboração:  
Prefeitura Municipal de Iracema-Ceará

Obra:  
PAVIMENTAÇÃO EM PEDRA TOSCA SEM REJUNTAMENTO

Projeto:  
Técnico

Local:  
Rua Diamantina Soares da Costa, s/n, Beira Rio, Iracema-Ce

Categoria:  
TEC

Projeto:

Identificação dos Desenhos:  
01. Planta de Pavimentação  
02. Planta Técnica  
03. Seção Tipo  
04. Detalhe do Meio fio  
05. Detalhe da Sarjeta

Prancha:  
10/14

Ricardo C. Moura  
CREA 11.590-D

Desenho:  
Cícero Fernandes

Escala:  
Indicadas

Data:  
13/04/2021