


01 . Planta de Pavimentação
Escala: 1/250

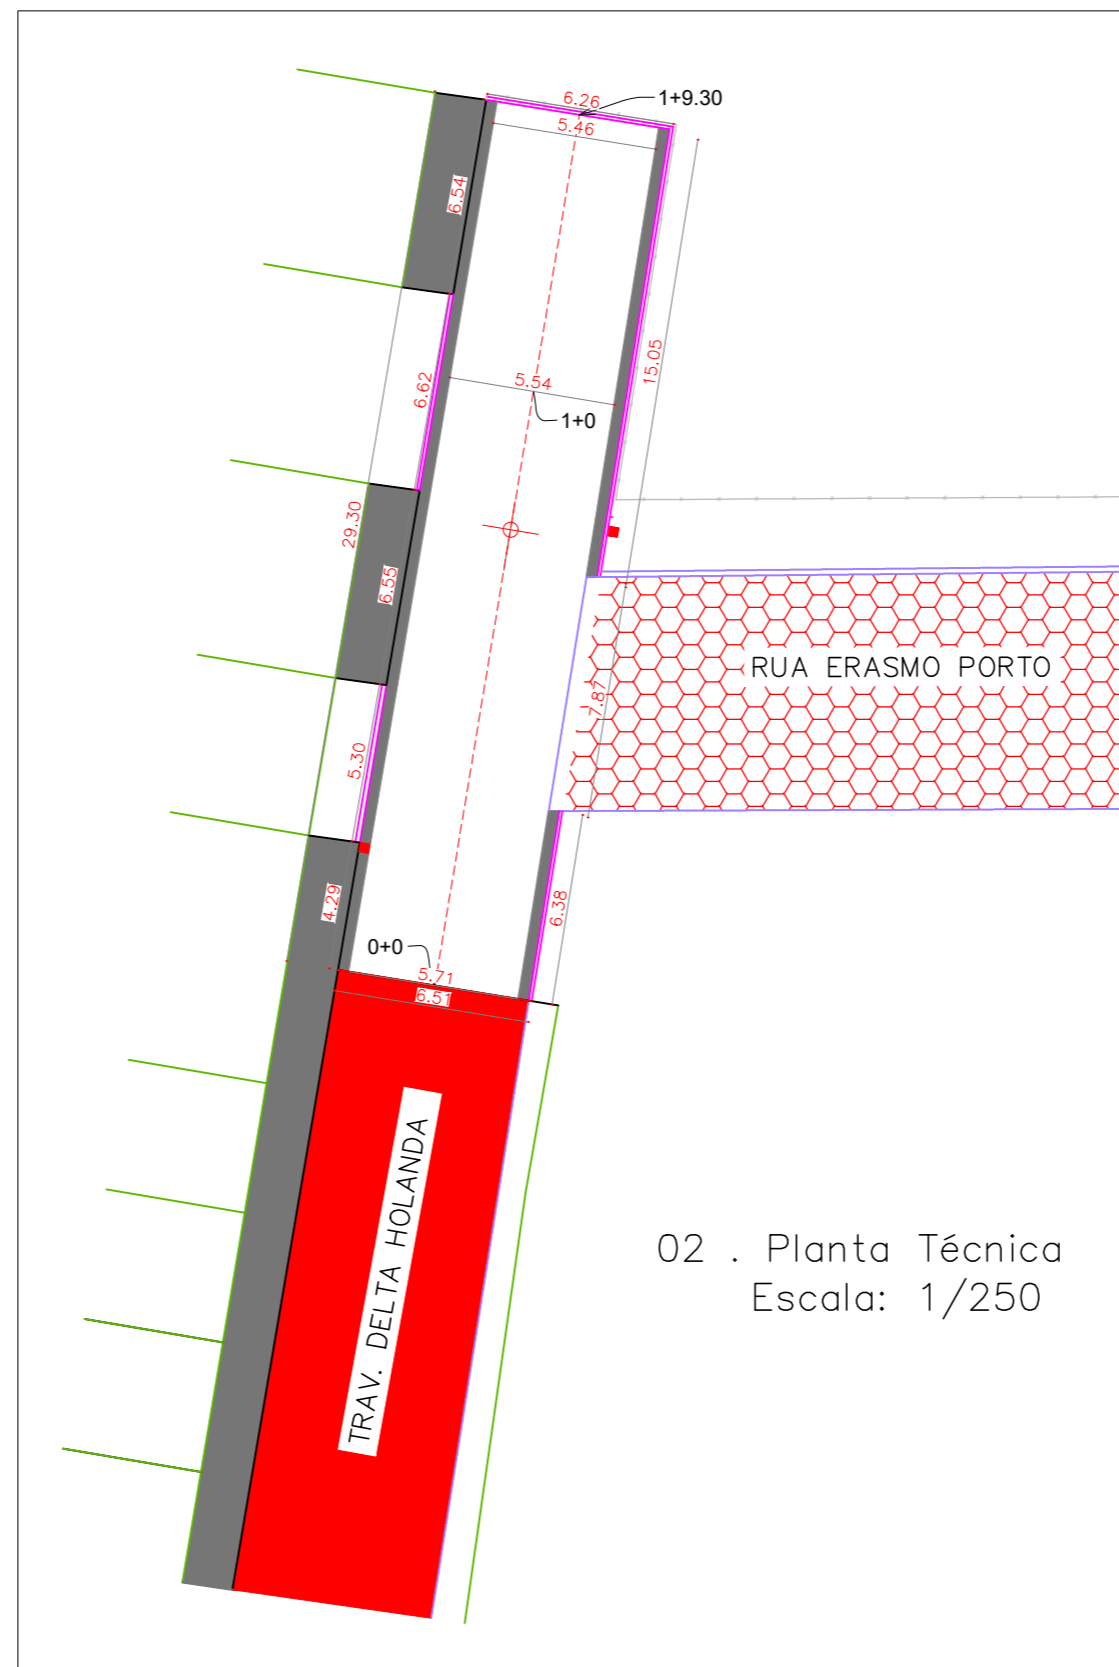

02 . Planta Técnica
Escala: 1/250

Obs.: Os meios-fios nas interseções da Ruas serão rebaixados

LEGENDA

	Pavimentação Existente		Calçadas		Meio fio Existente
	Pavimentação a Executar		Asfalto		Meio fio a Executar
	Sarjeta		Cerca		Postes

REVISÕES

Rev.	Data:	Descrição
00	13/04/2021	Emissão Inicial

Elaboração:

Prefeitura Municipal de Iracema-Ceará

Obra: PAVIMENTAÇÃO EM PEDRA TOSCA SEM REJUNTAMENTO	Projeto: Pavimentação e Técnica
---	------------------------------------

Local: Travessa Delta Holanda, Bairro Holandino, Iracema-Ce	Categoria: PAV/TÉC
--	-----------------------

Projeto:	Identificação dos Desenhos: 01. Planta de Pavimentação 02. Planta Técnica 03. Seção Tipo 04. Detalhe do Meio fio 05. Detalhe da Sarjeta	Prancha: 14/14
----------	--	-------------------

Ricardo C. Moura CREA 11.590-D	Desenho: Cícero Fernandes	Escala: Indicada	Data: 13/04/2021
-----------------------------------	------------------------------	---------------------	---------------------

