



PLANTA BAIXA
ESC.: 1/100

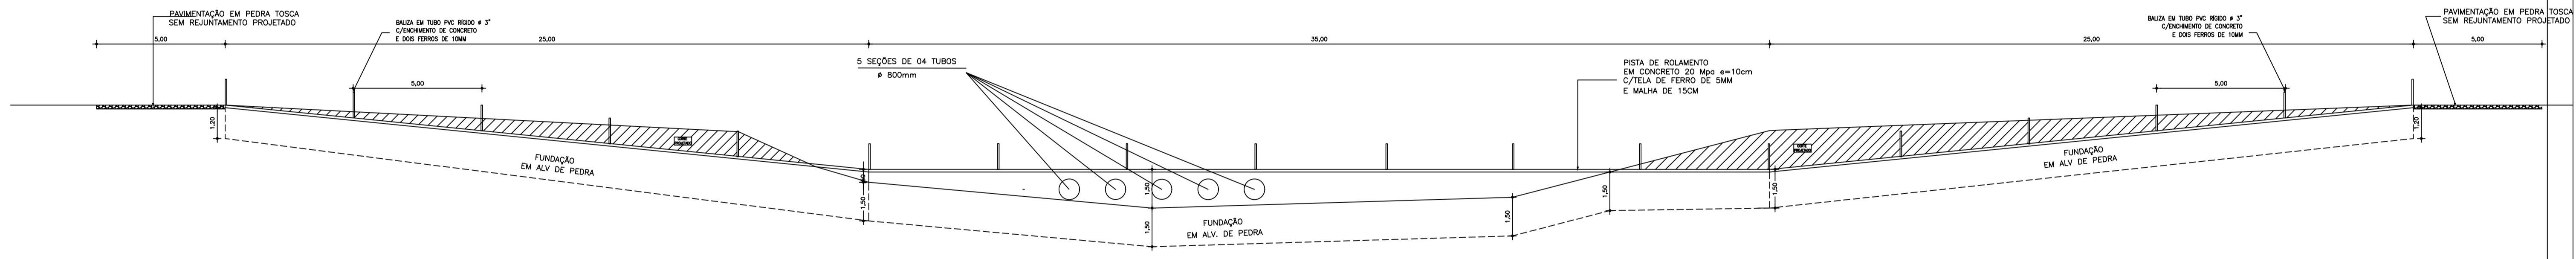


CORTE BB
ESC.: 1/100

PERFIL DA PASSAGEM MOLHADA DE VÁRZEA ALEGRE
ESC. HORIZONTAL: 1/500
ESC. VERTICAL: 1/50

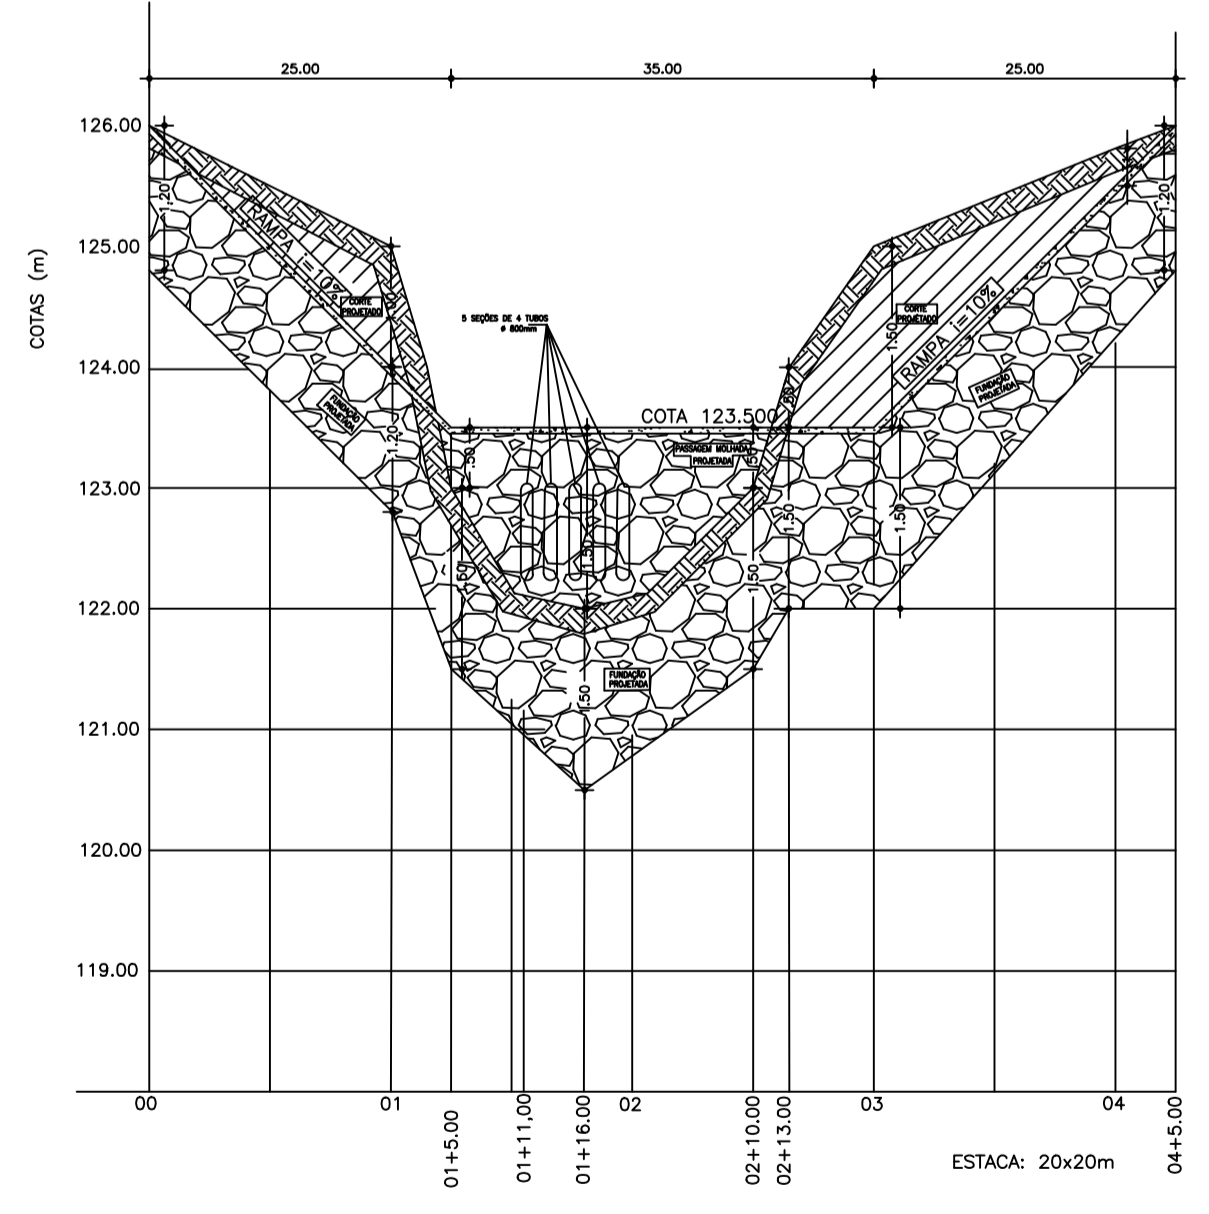

DETALHE DE FIXAÇÃO DAS BALIZAS
ESC.: 1/10

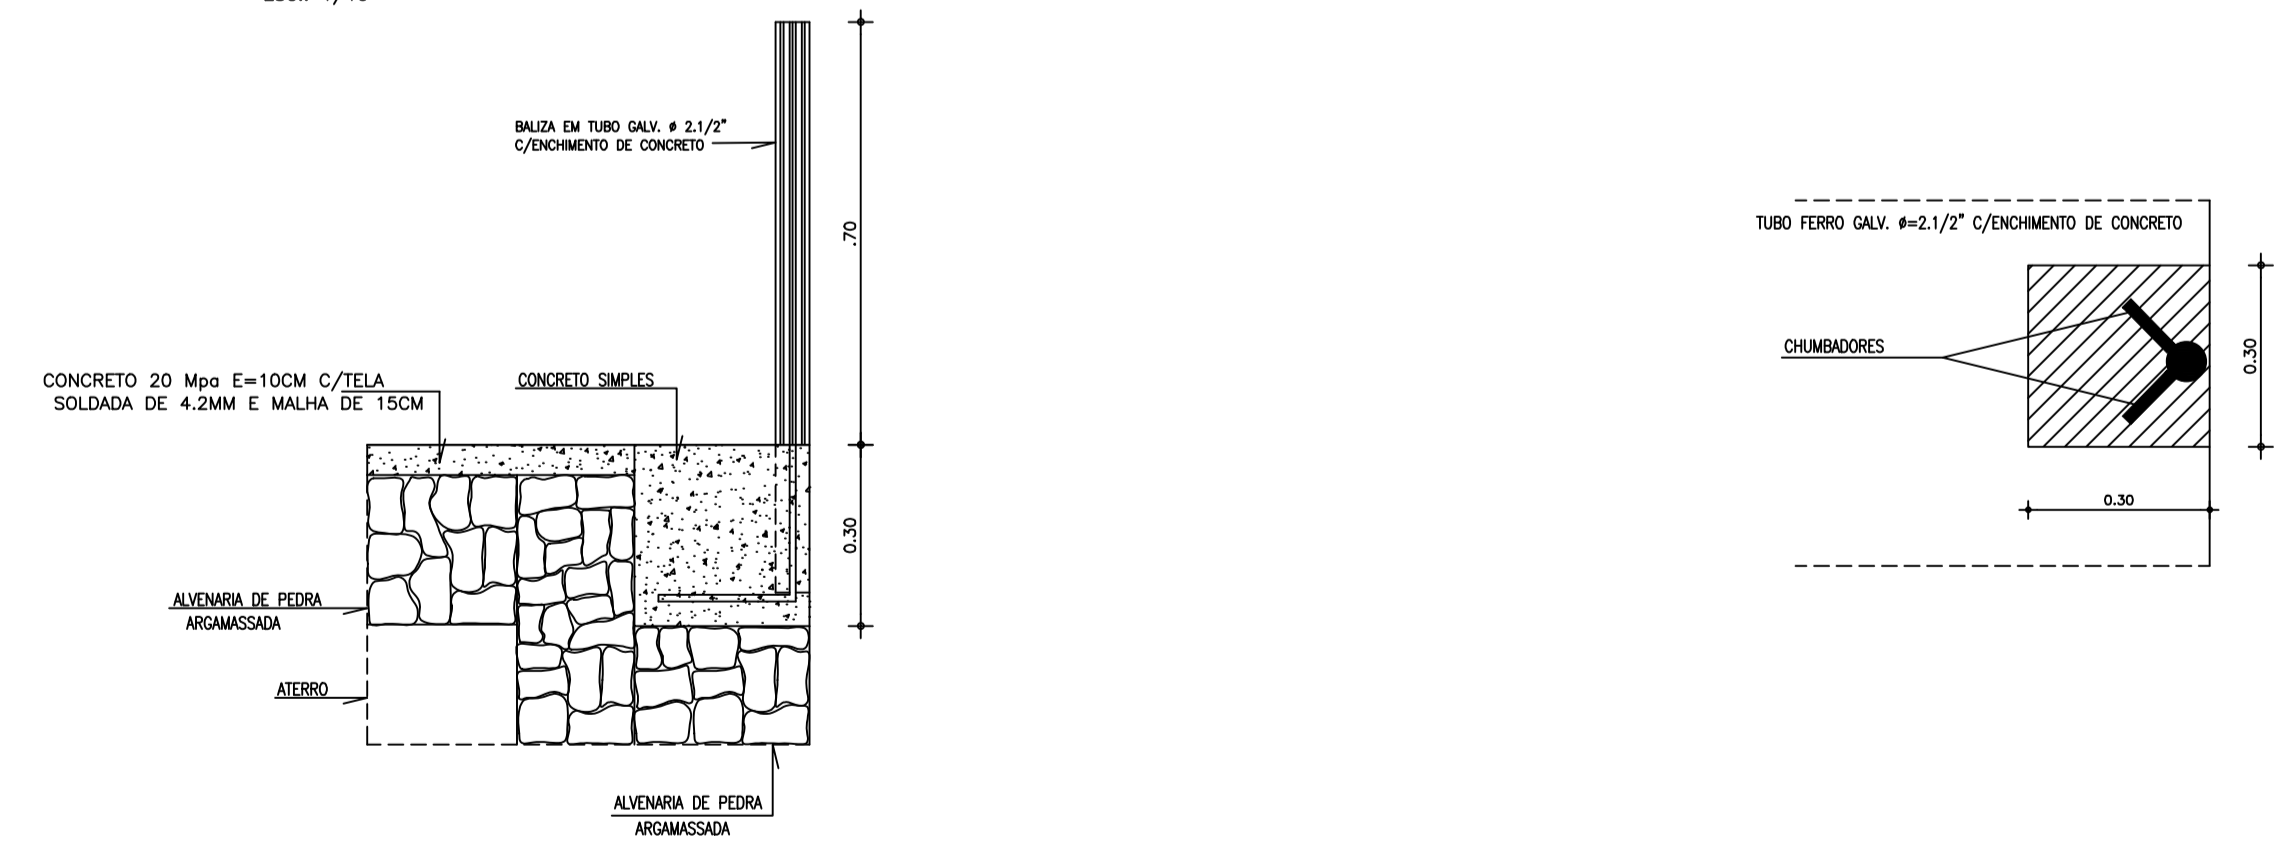

APROVO		CREA	
PROP.		PROJ.	
CALC.		CONST.	
ASSUNTO: PASS. MOLHADA DE VÁRZEA ALEGRE PROJETO EXECUTIVO		FRANCA:	
CLIENTE: PREFEITURA MUNICIPAL DE IRACEMA		MUNICÍPIO: IRACEMA - CE	
LOCAL: RIO FIGUEIREDO	LOCALIDADE: COMUNIDADE DE VÁRZEA ALEGRE	DATA: FEBREIRO/2020	PROJETO: INDICADA
ESCALA: INDICADA		PROJETO: FEBREIRO/2020	DESENHO: AUTO GARCIA JR