




LEGENDA

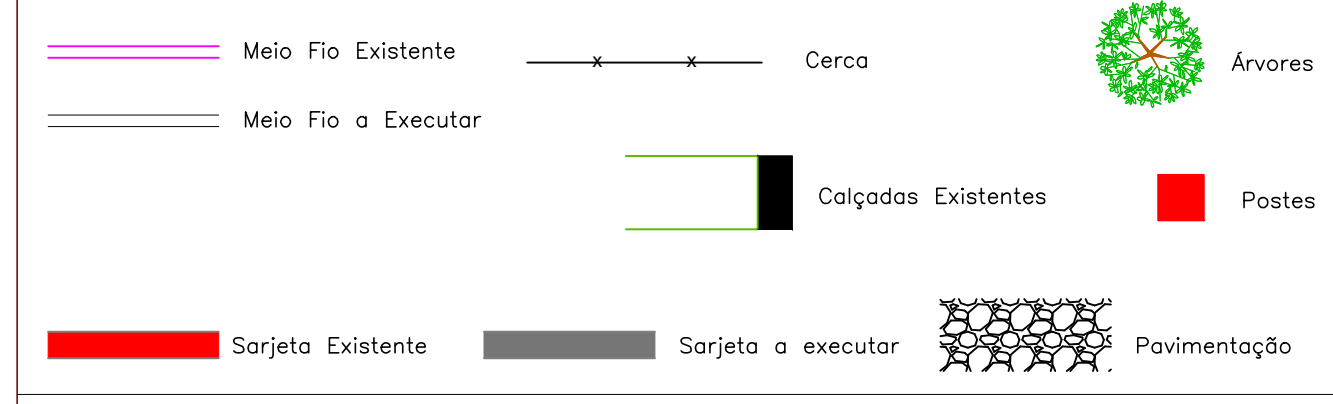

REVISÕES

Rev.	Data:	Descrição
00	29/03/2021	Emissão Inicial
01	23/12/2021	Revisão 01

Elaboração:
Prefeitura Municipal de Iracema-Ceará
 Obra: PAVIMENTAÇÃO EM PEDRA TOSCA SEM REJUNTAMENTO NOS BAIRROS JATOBÁ E BEIRA RIO Projeto: Pavimentação
 Local: Avenidas Presciliano Dionácio de Oliveira e José Juacy Diógenes Tavares, Ruas Sebastião Freire de Oliveira, Manoel Roque de Negreiros, Neuton Freitas Lins, Francisca Paz Freire, Edite Soares Pereira da Silva e Odete Tavares Sampaio, Bairro Beira Rio, Iracema-Ce Categoria: PAV

Projeto:	Identificação dos Desenhos: 01. Planta	Prancha: 08/08
Desenho: Cícero Fernandes	Escala: 1/750	Data: 29/03/2021